


Doorsnede Blok 08 - Bloemgracht




Voorbeeldplattegrond grondgebonden woning



00 - begane grond

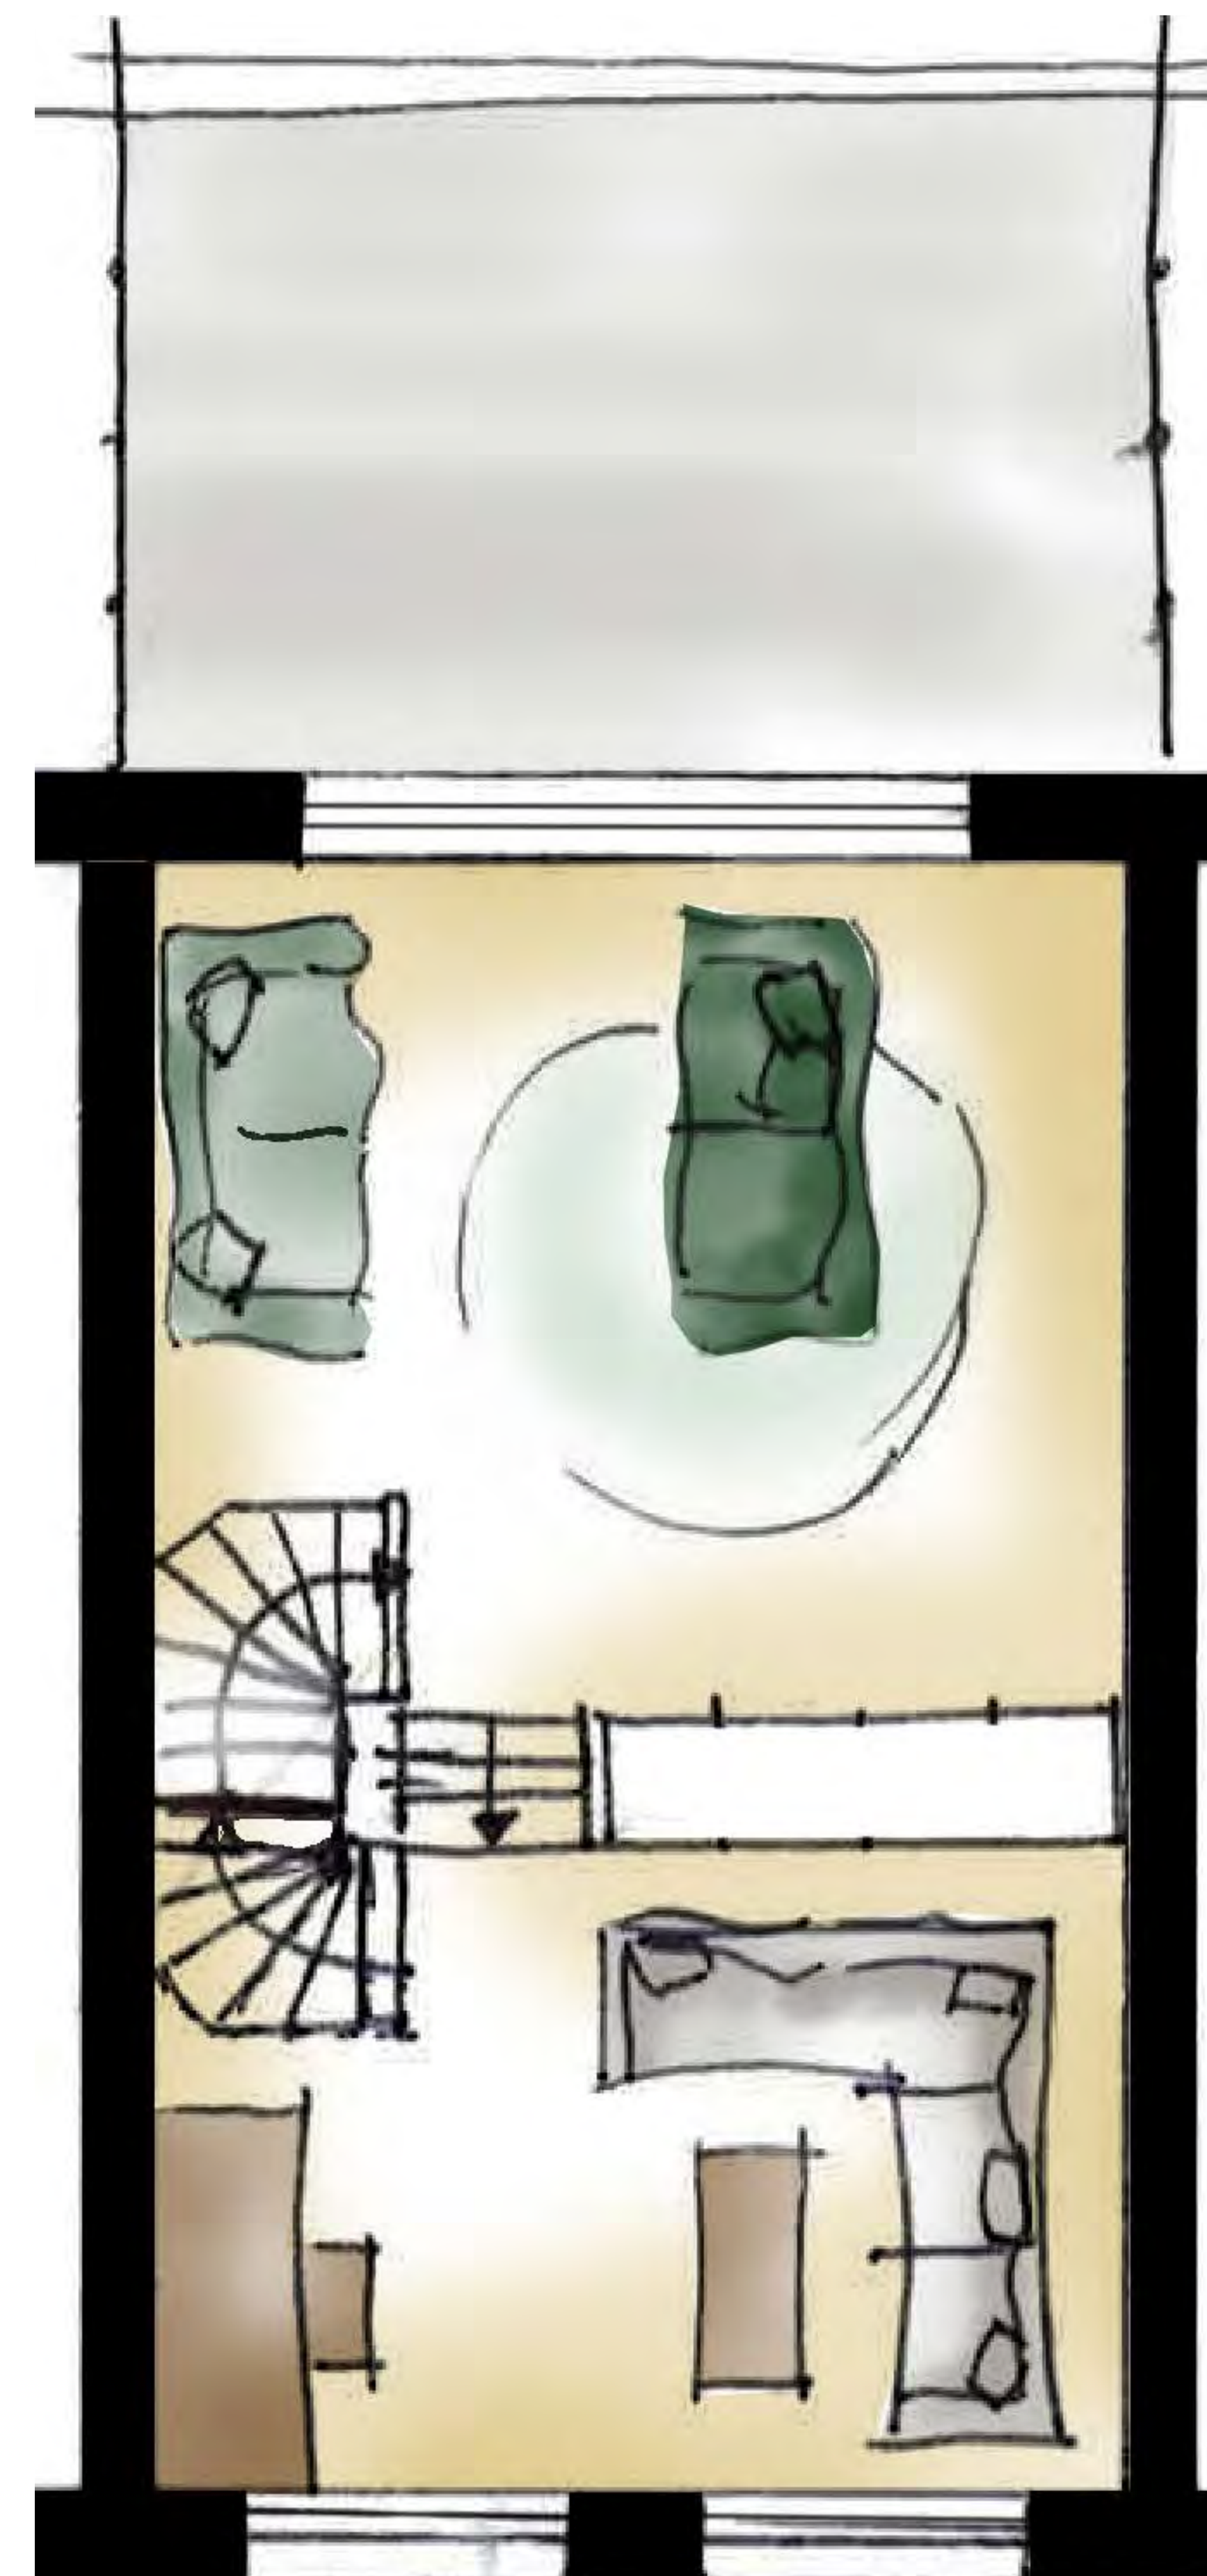

01 - eerste verdieping

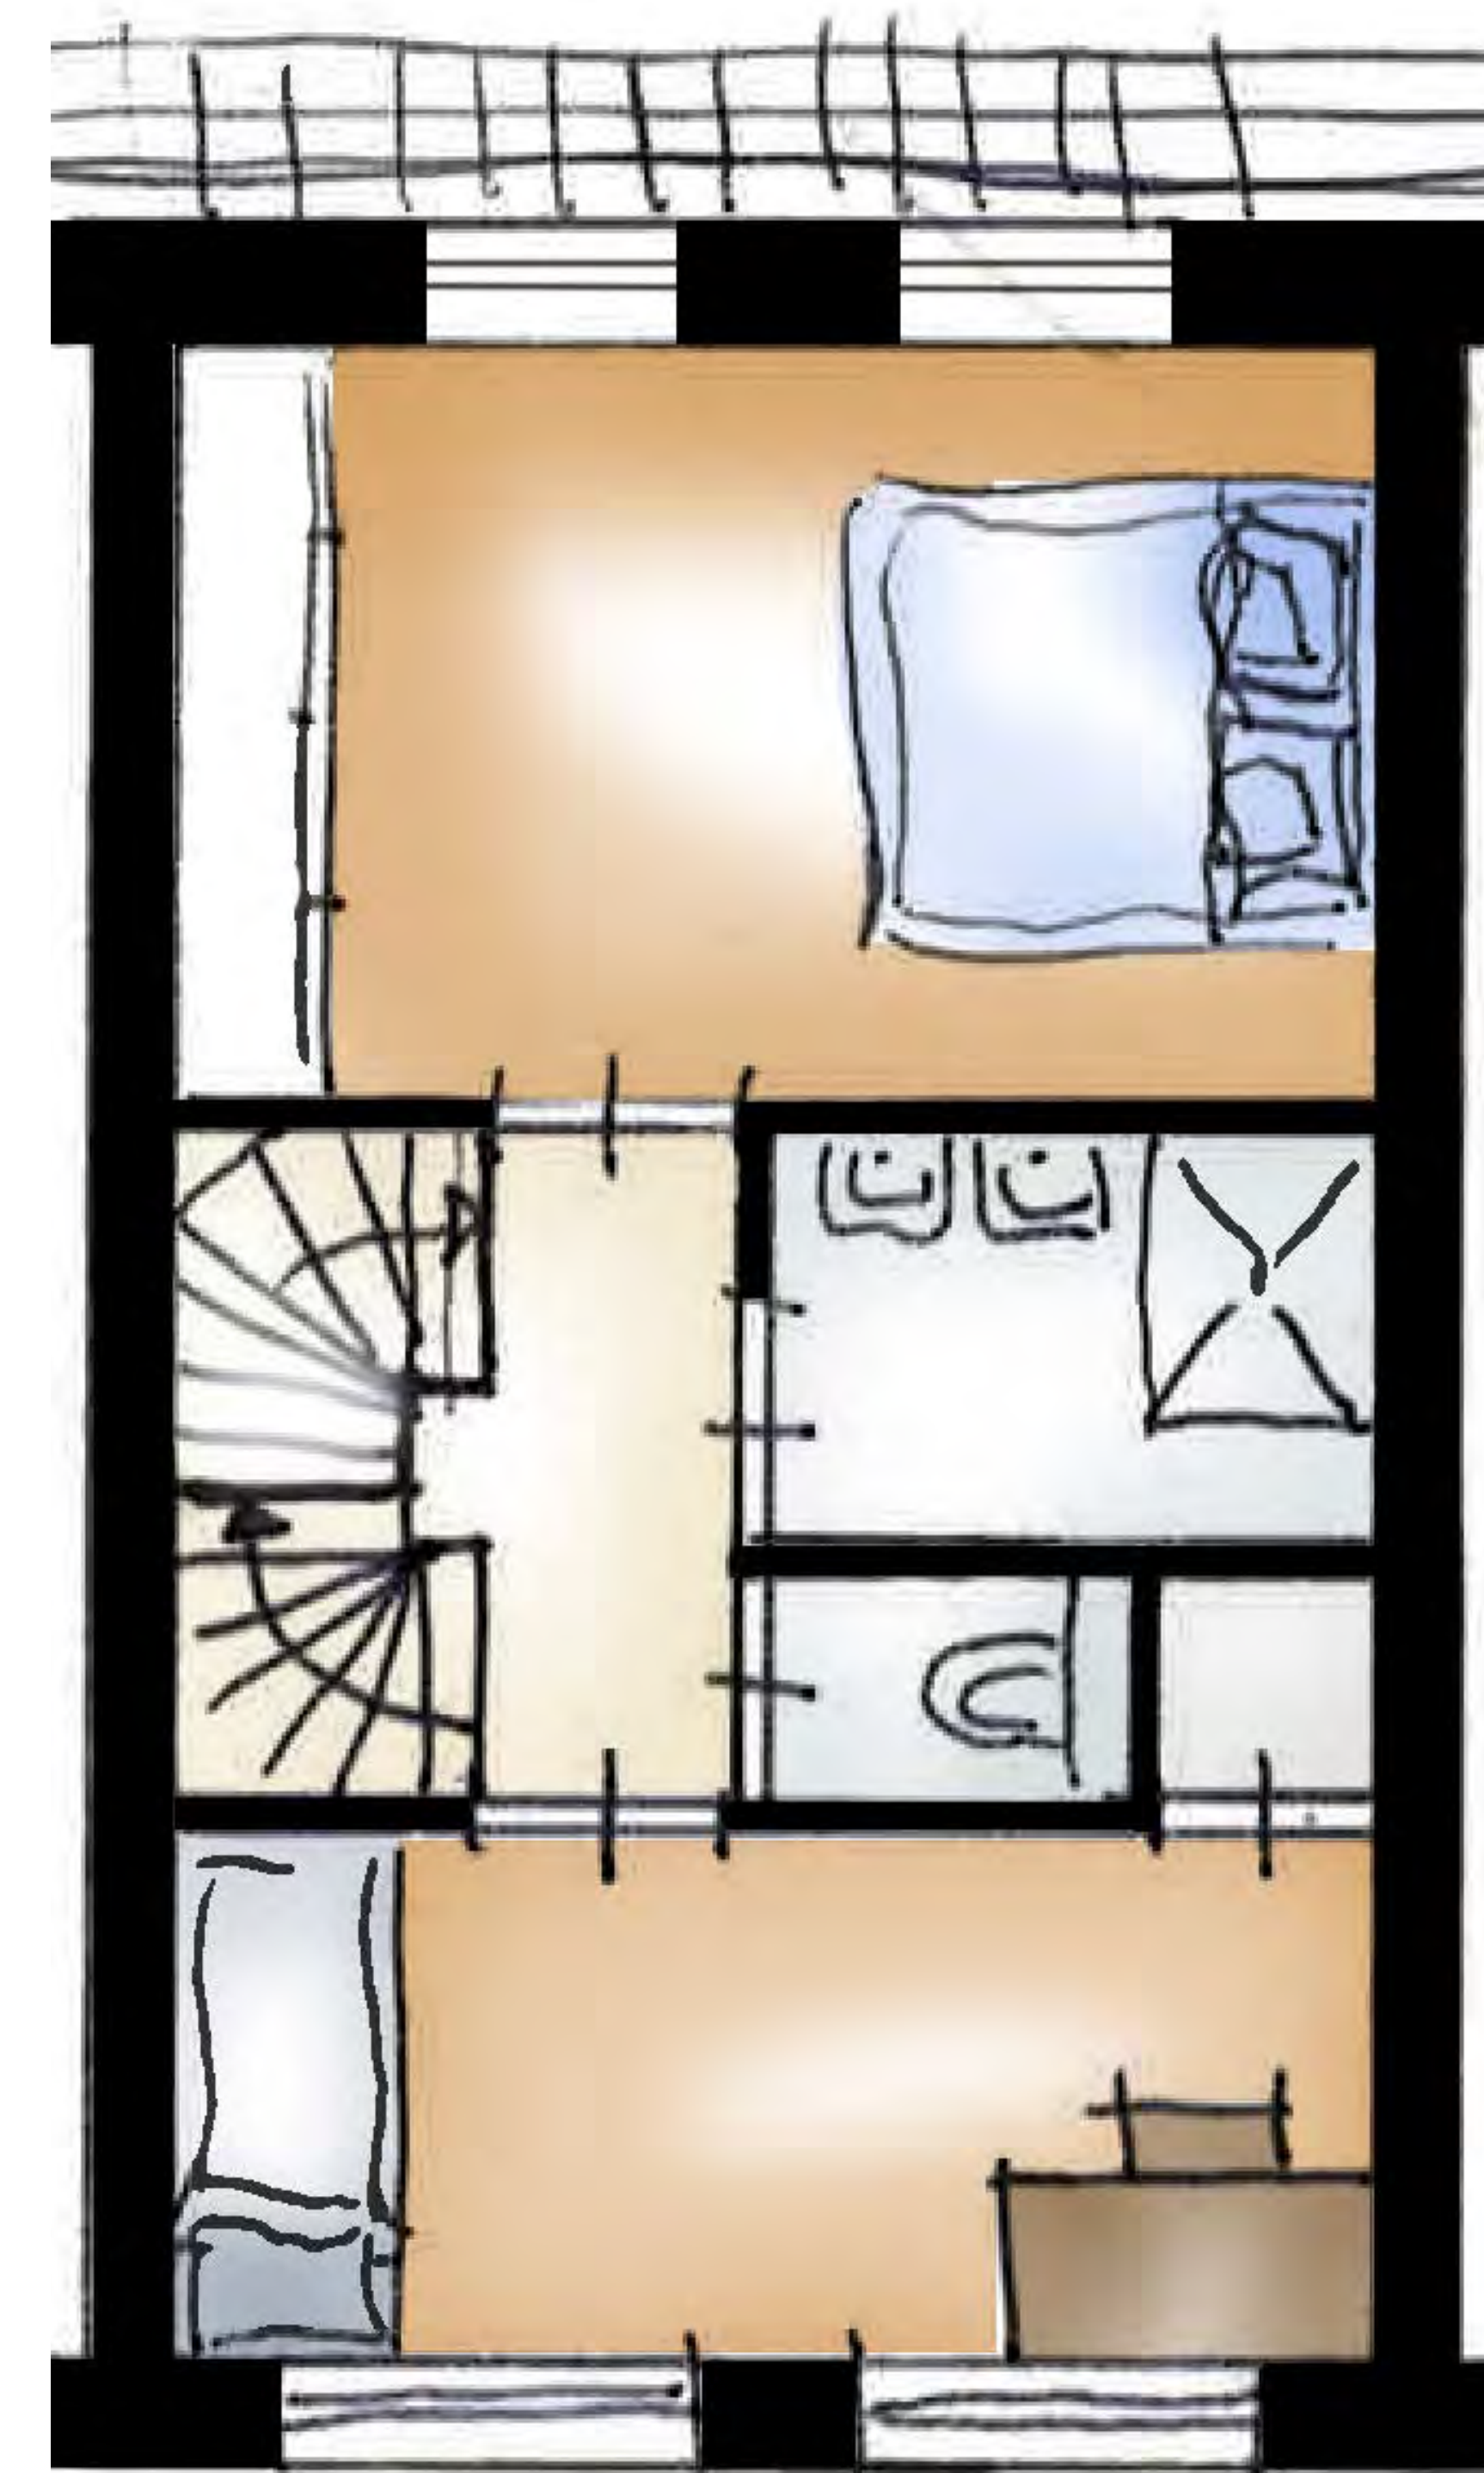

02 - tweede verdieping



03 - derde verdieping

Plankaart Peperstraat - bestaande situatie

Schaal 1:1000



Plankaart Peperstraat - nieuwe situatie

Schaal 1:1000




Overzicht Blok 08 - Bloemgracht

Overzicht afstanden




Overzichtplattegronden blok 08

Schaal 1:100

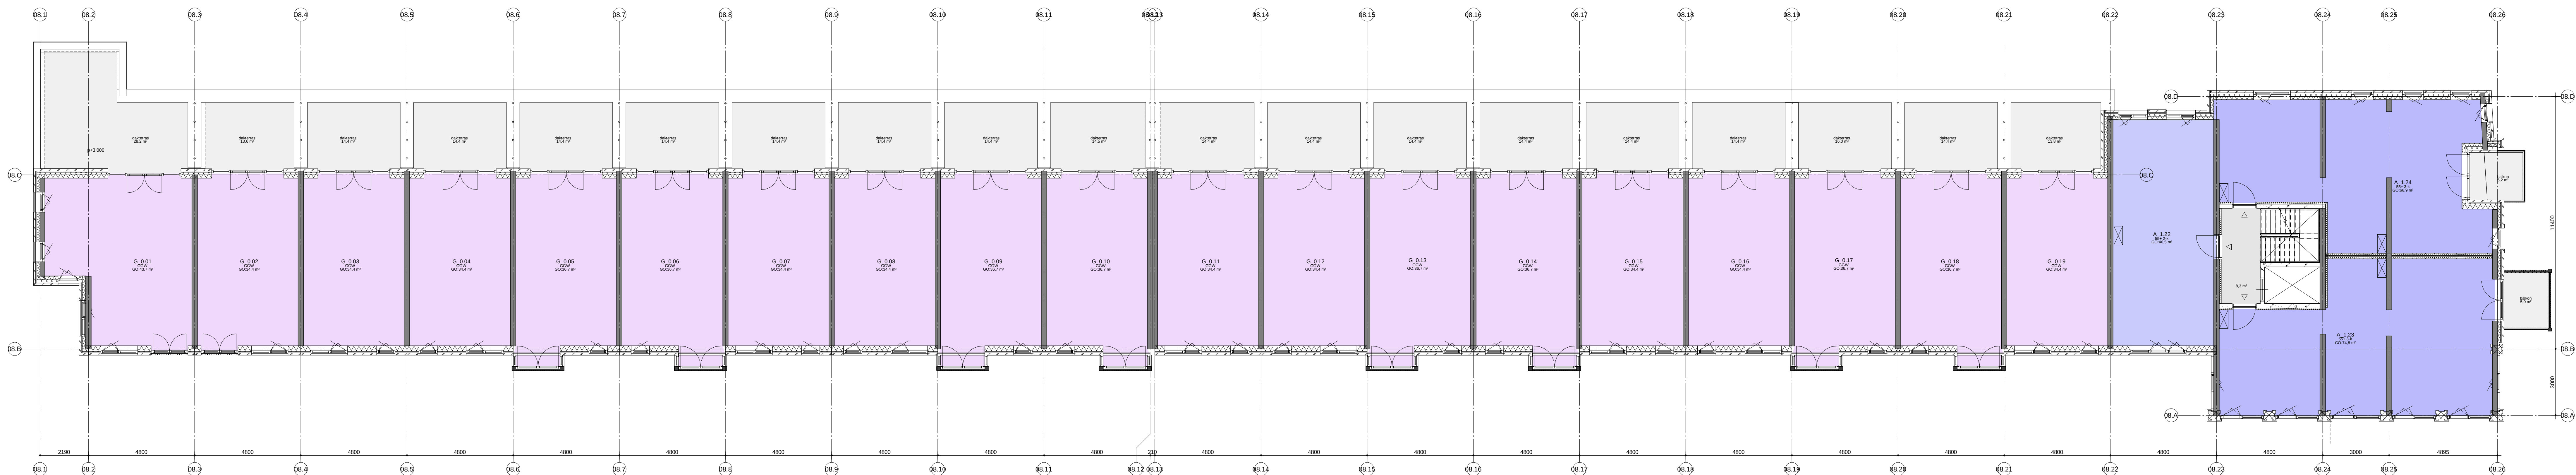

01 - eerste verdieping

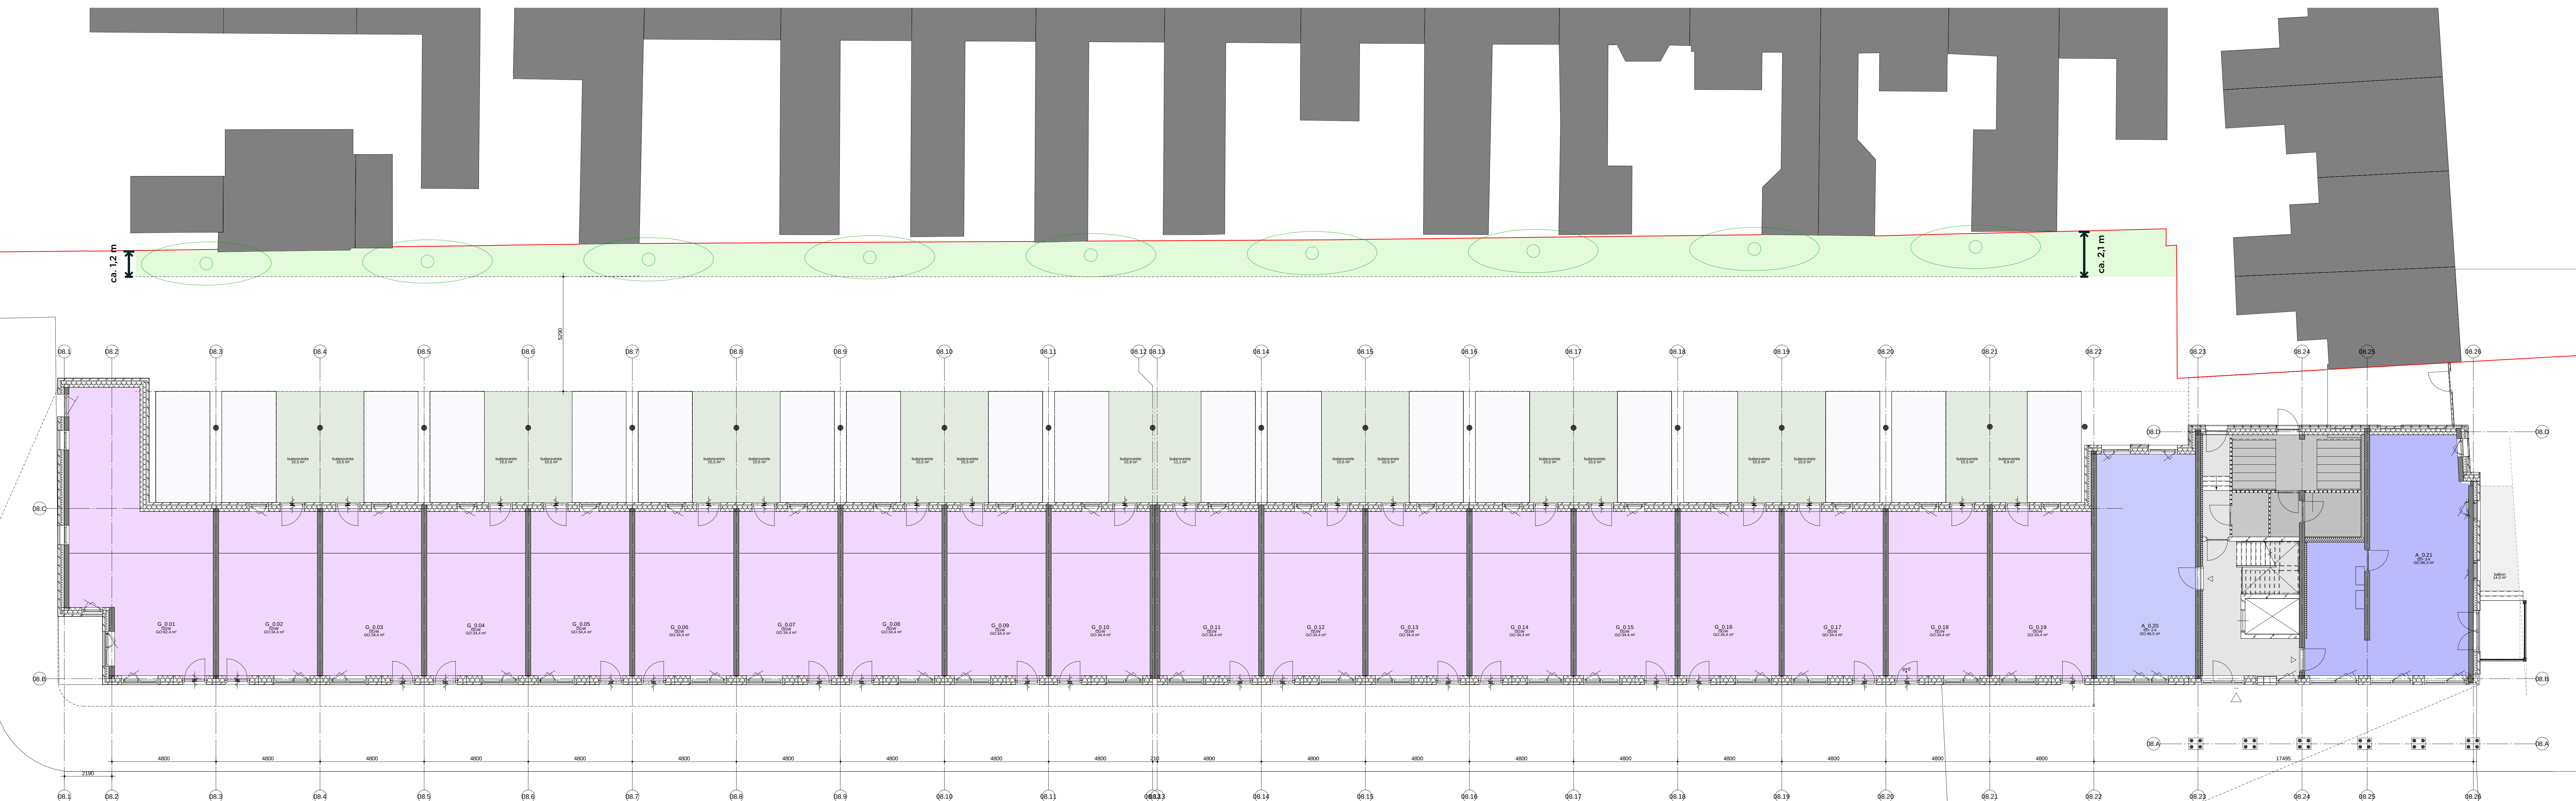

00 - begane grond




Overzichtplattegronden blok 08

Schaal 1:100



03 - derde verdieping

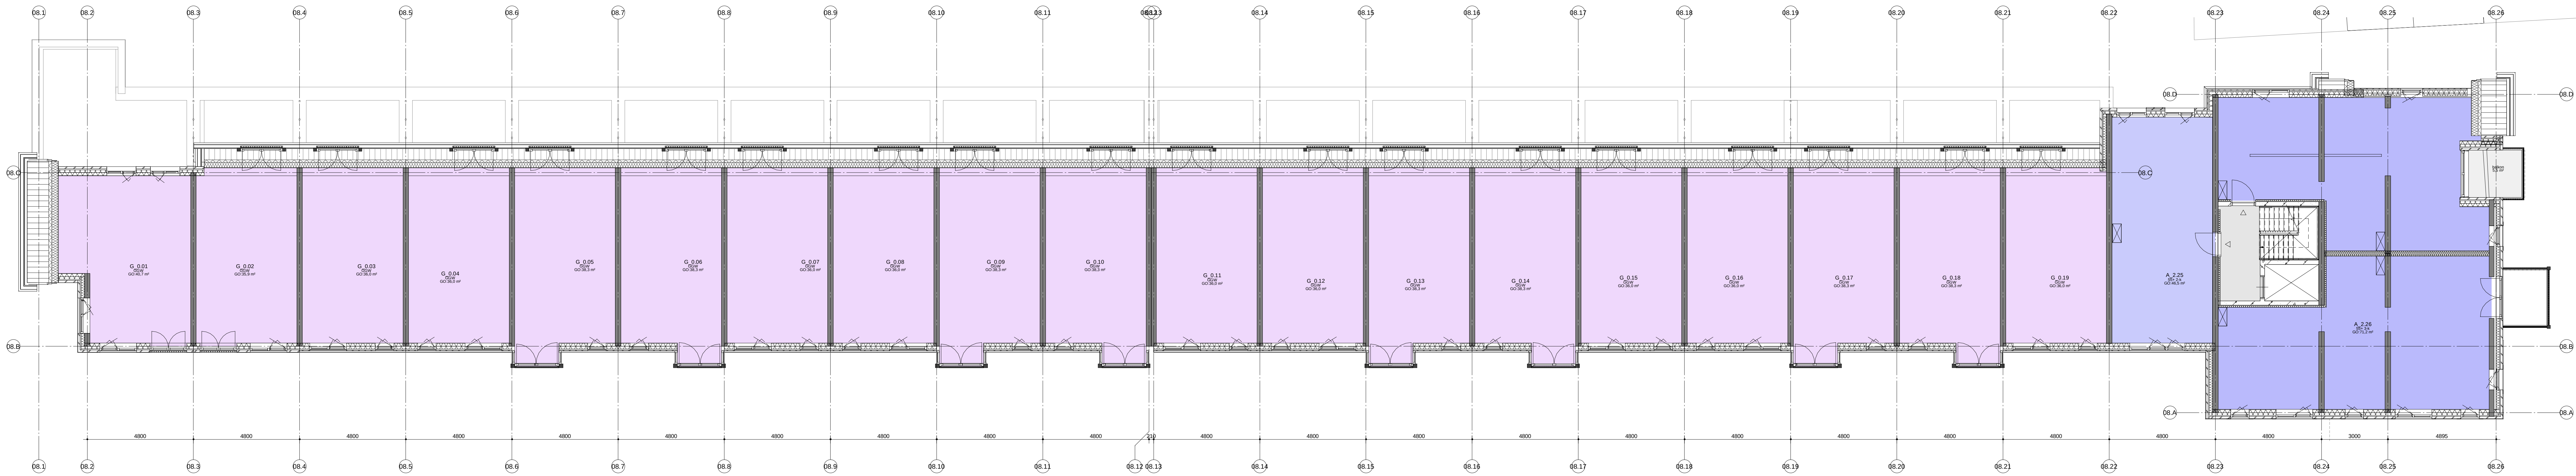

02 - tweede verdieping



Bezoning zomer

Zonestudie woningen Bloemgracht



Zomerochtend - 10:00

Bestaande situatie



Zomermiddag - 13:00

Bestaande situatie



Zomermiddag - 16:00

Bestaande situatie



Nieuwe situatie



Nieuwe situatie



Nieuwe situatie

Bezoning lente/herfst

Zonnestudie woningen Bloemgracht



Lente/herfst ochtend - 10:00
Bestaande situatie



Nieuwe situatie



Lente/herfst middag - 13:00
Bestaande situatie



Nieuwe situatie



Lente/herfst middag - 16:00
Bestaande situatie



Nieuwe situatie

Bezoning winter

Zonestudie woningen Bloemgracht



Winterochtend - 10:00
Bestaande situatie



Nieuwe situatie



Wintermiddag - 13:00
Bestaande situatie



Nieuwe situatie



Wintermiddag - 16:00
Bestaande situatie



Nieuwe situatie

Impressie tuinen Bloemgracht



Impressie Peperstraat



Impressie Jan Windhouwerstraat




Impressie tuinen Jan Windhouwerstraat




Gebouwafstanden


A matter of distance - Jan Gehl

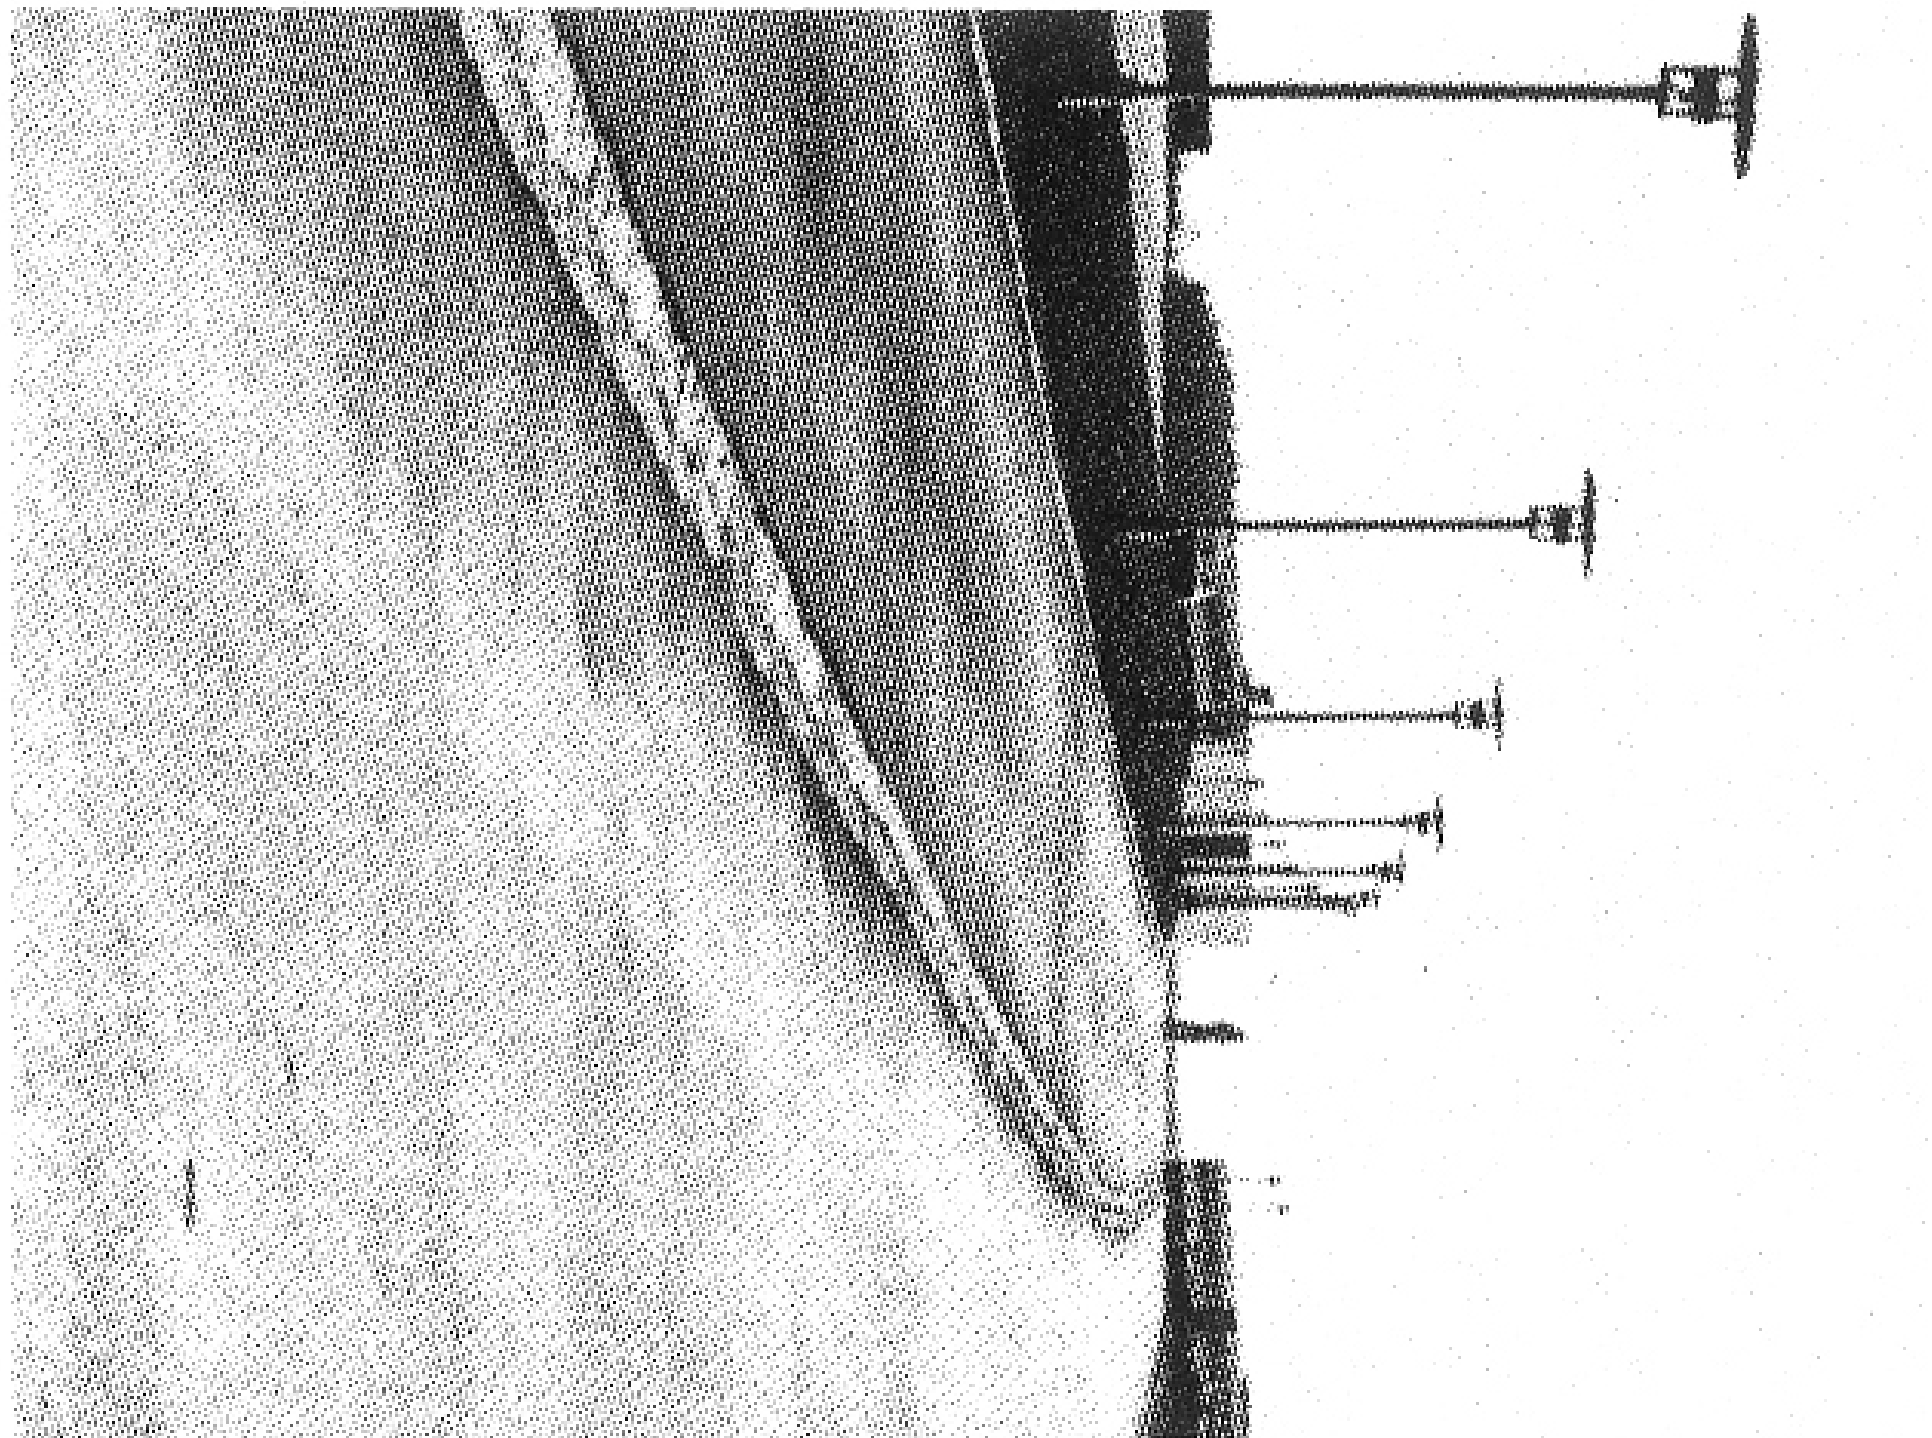


80 m (240 ft.)

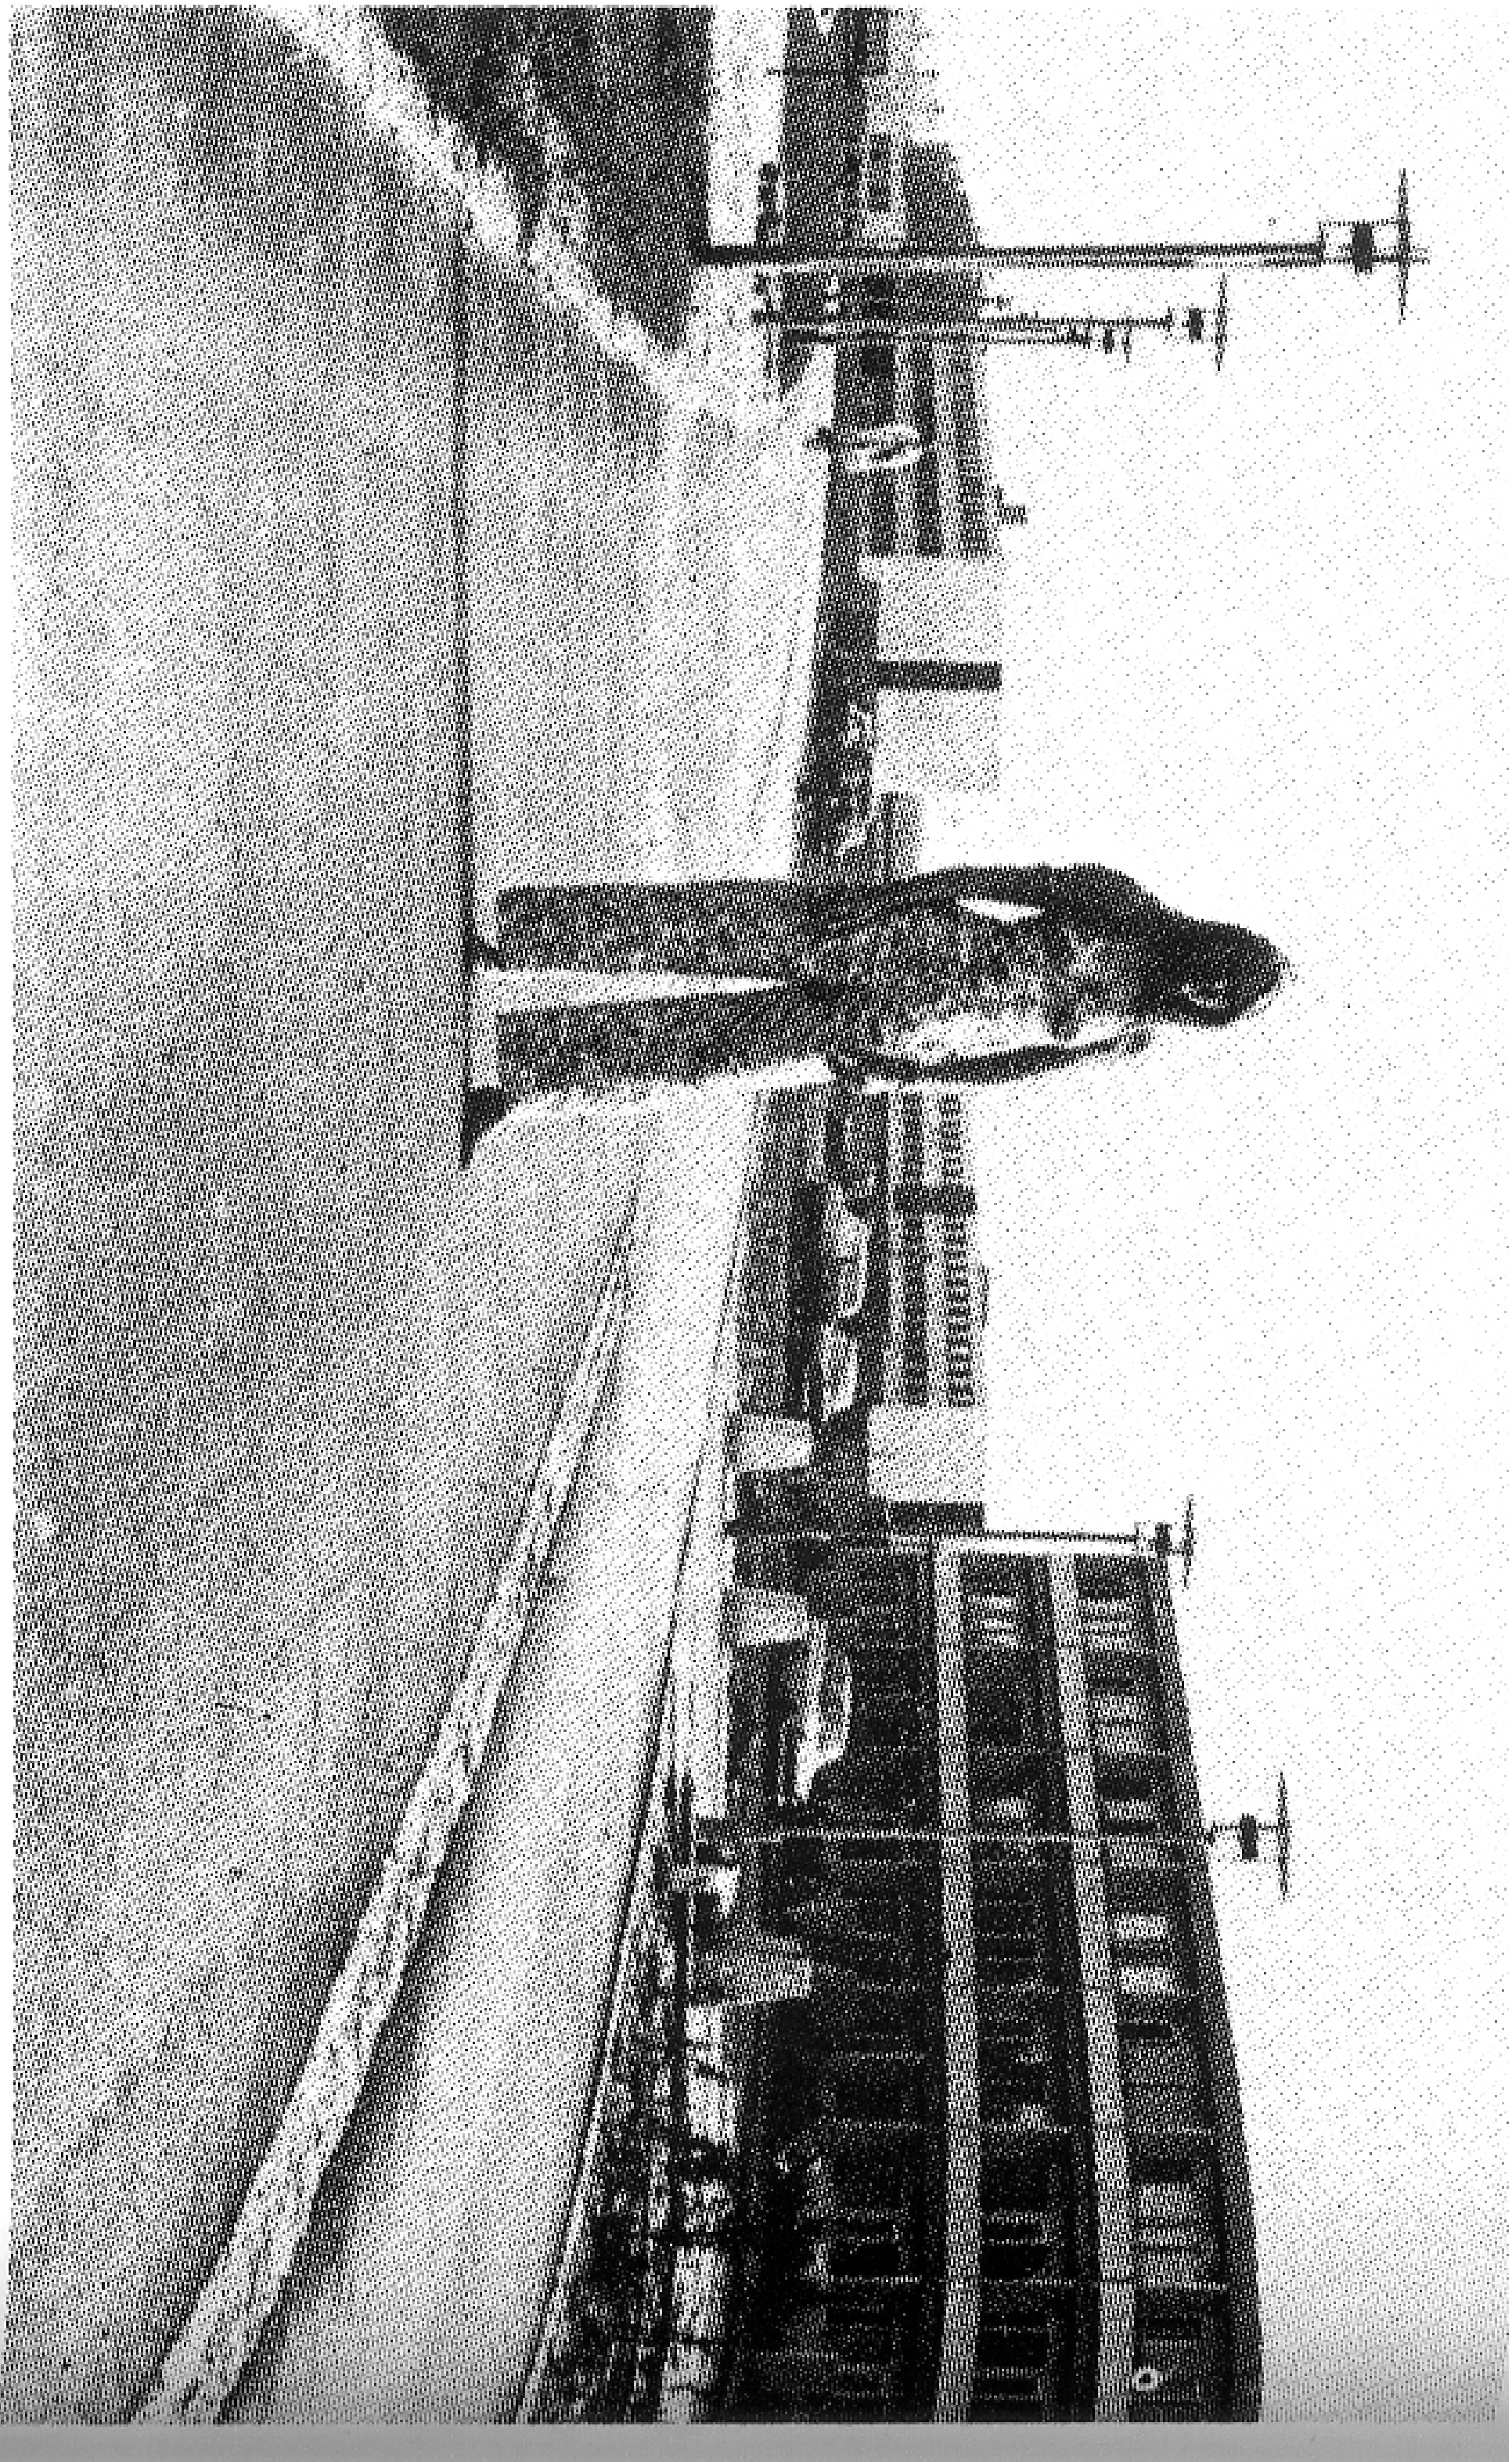


7.5 m (25 ft.)

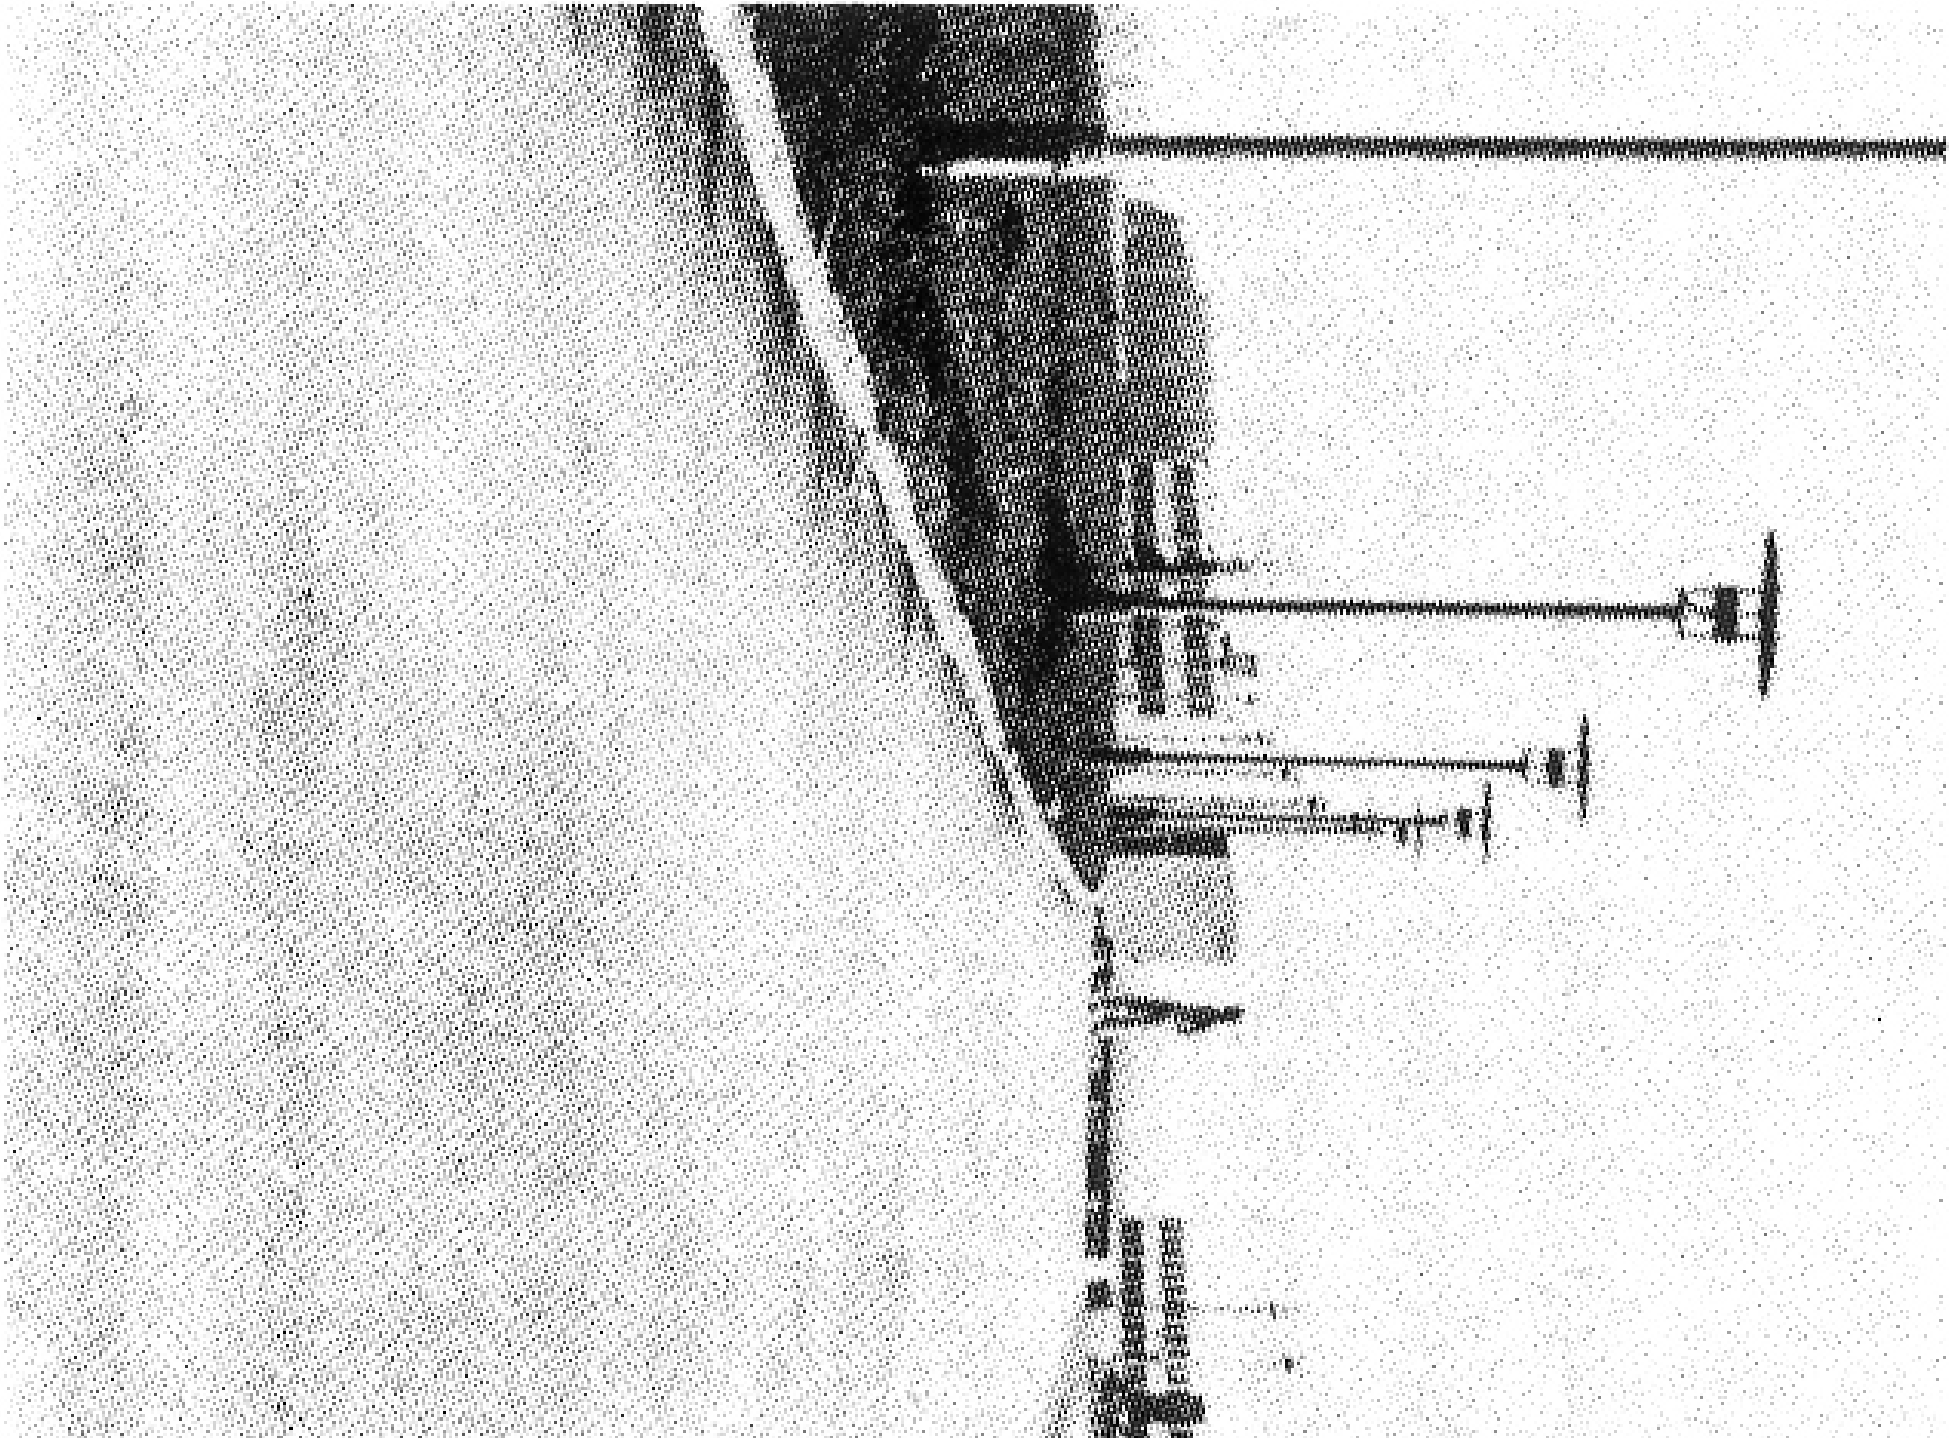

50 m (150 ft.)

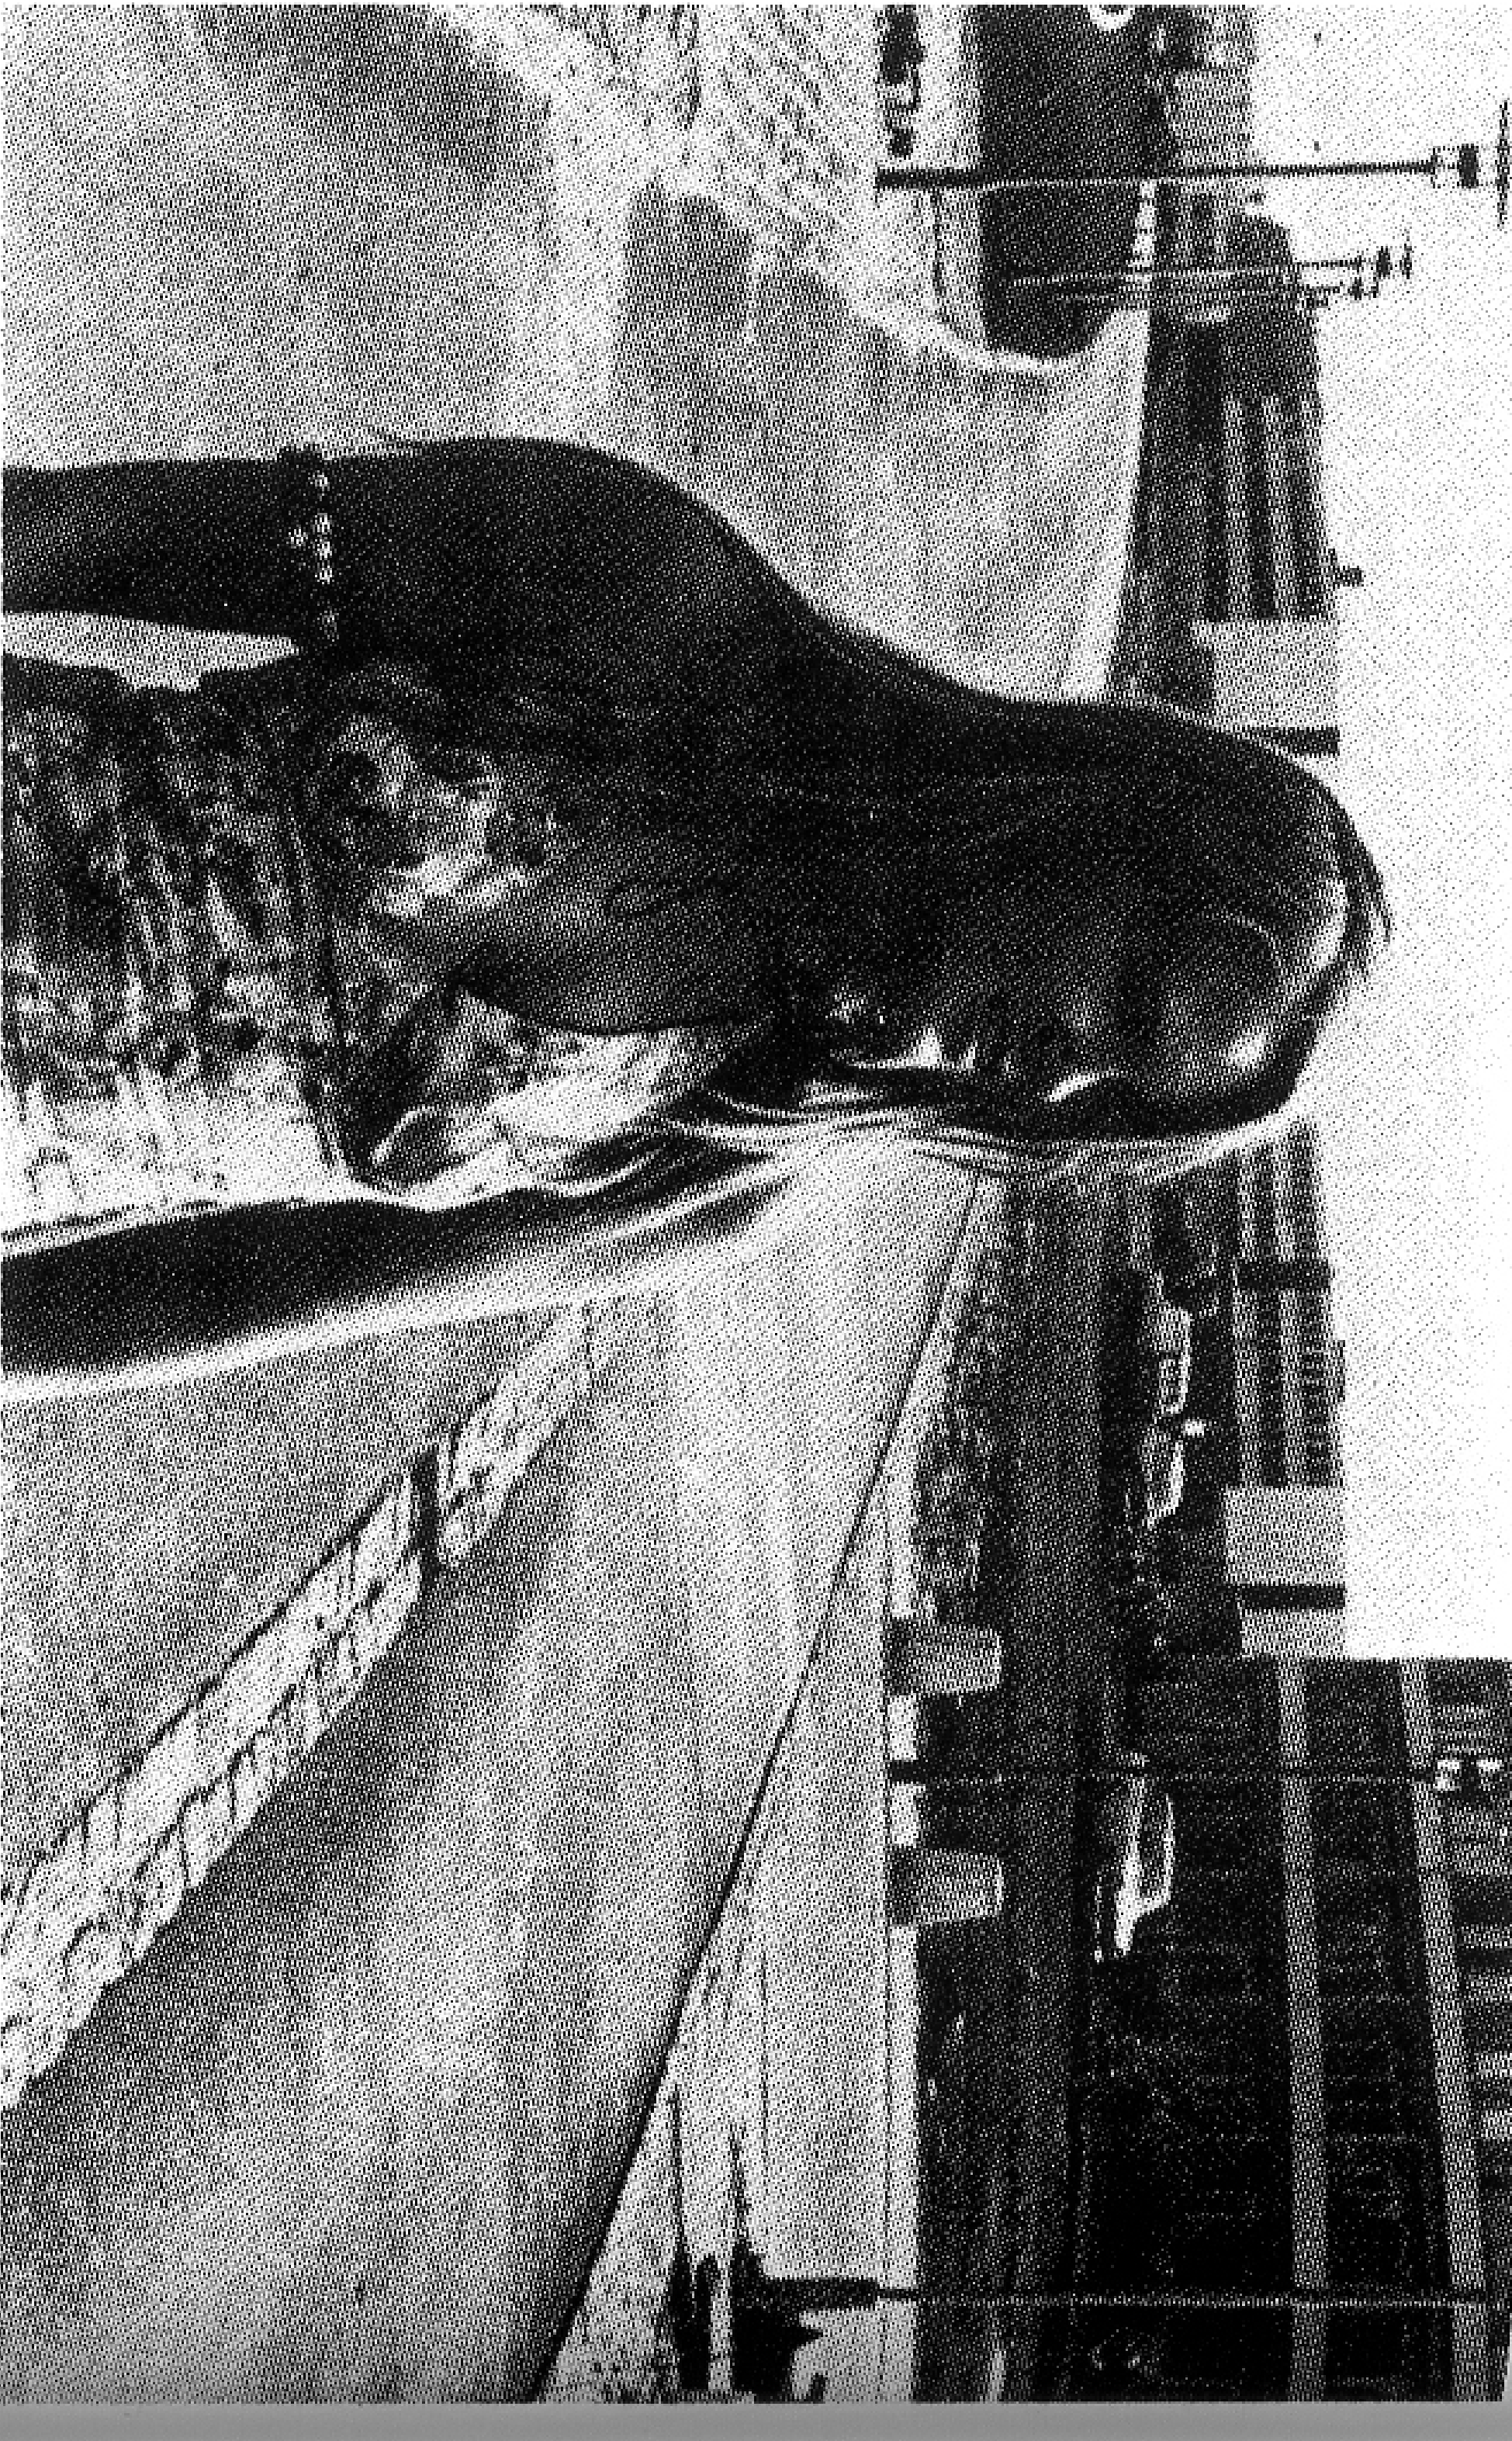

2 m (6 ft.)

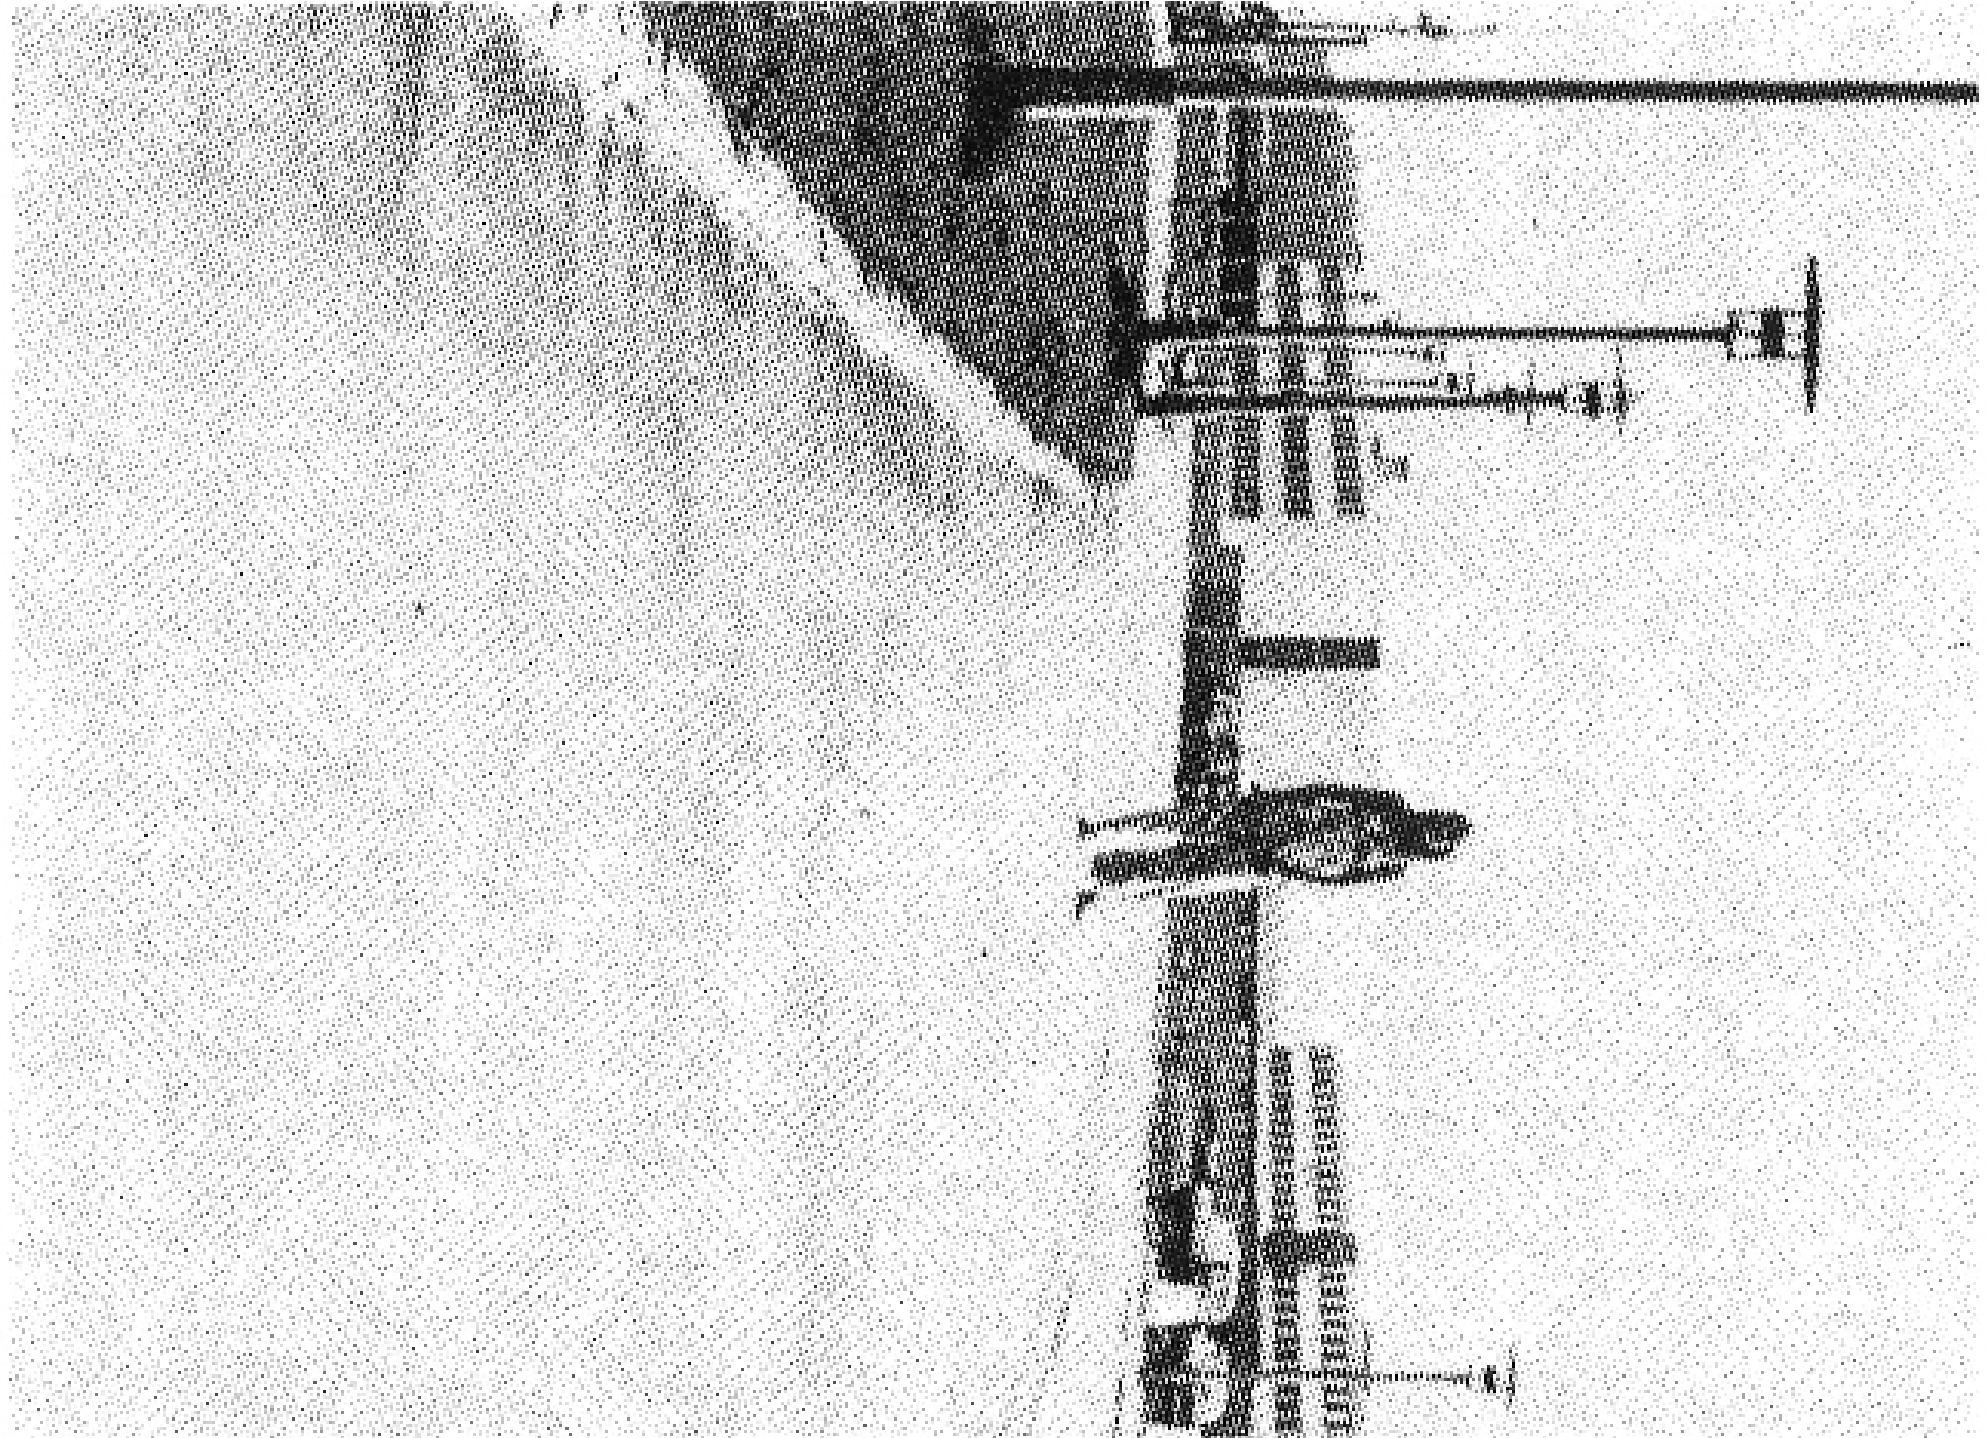

20 m (60 ft.)



40 cm (14 in.)