


Overzicht Blok 08 - Bloemgracht

Overzicht afstanden




Variant achterzijde tuinen

Schaal 1:100

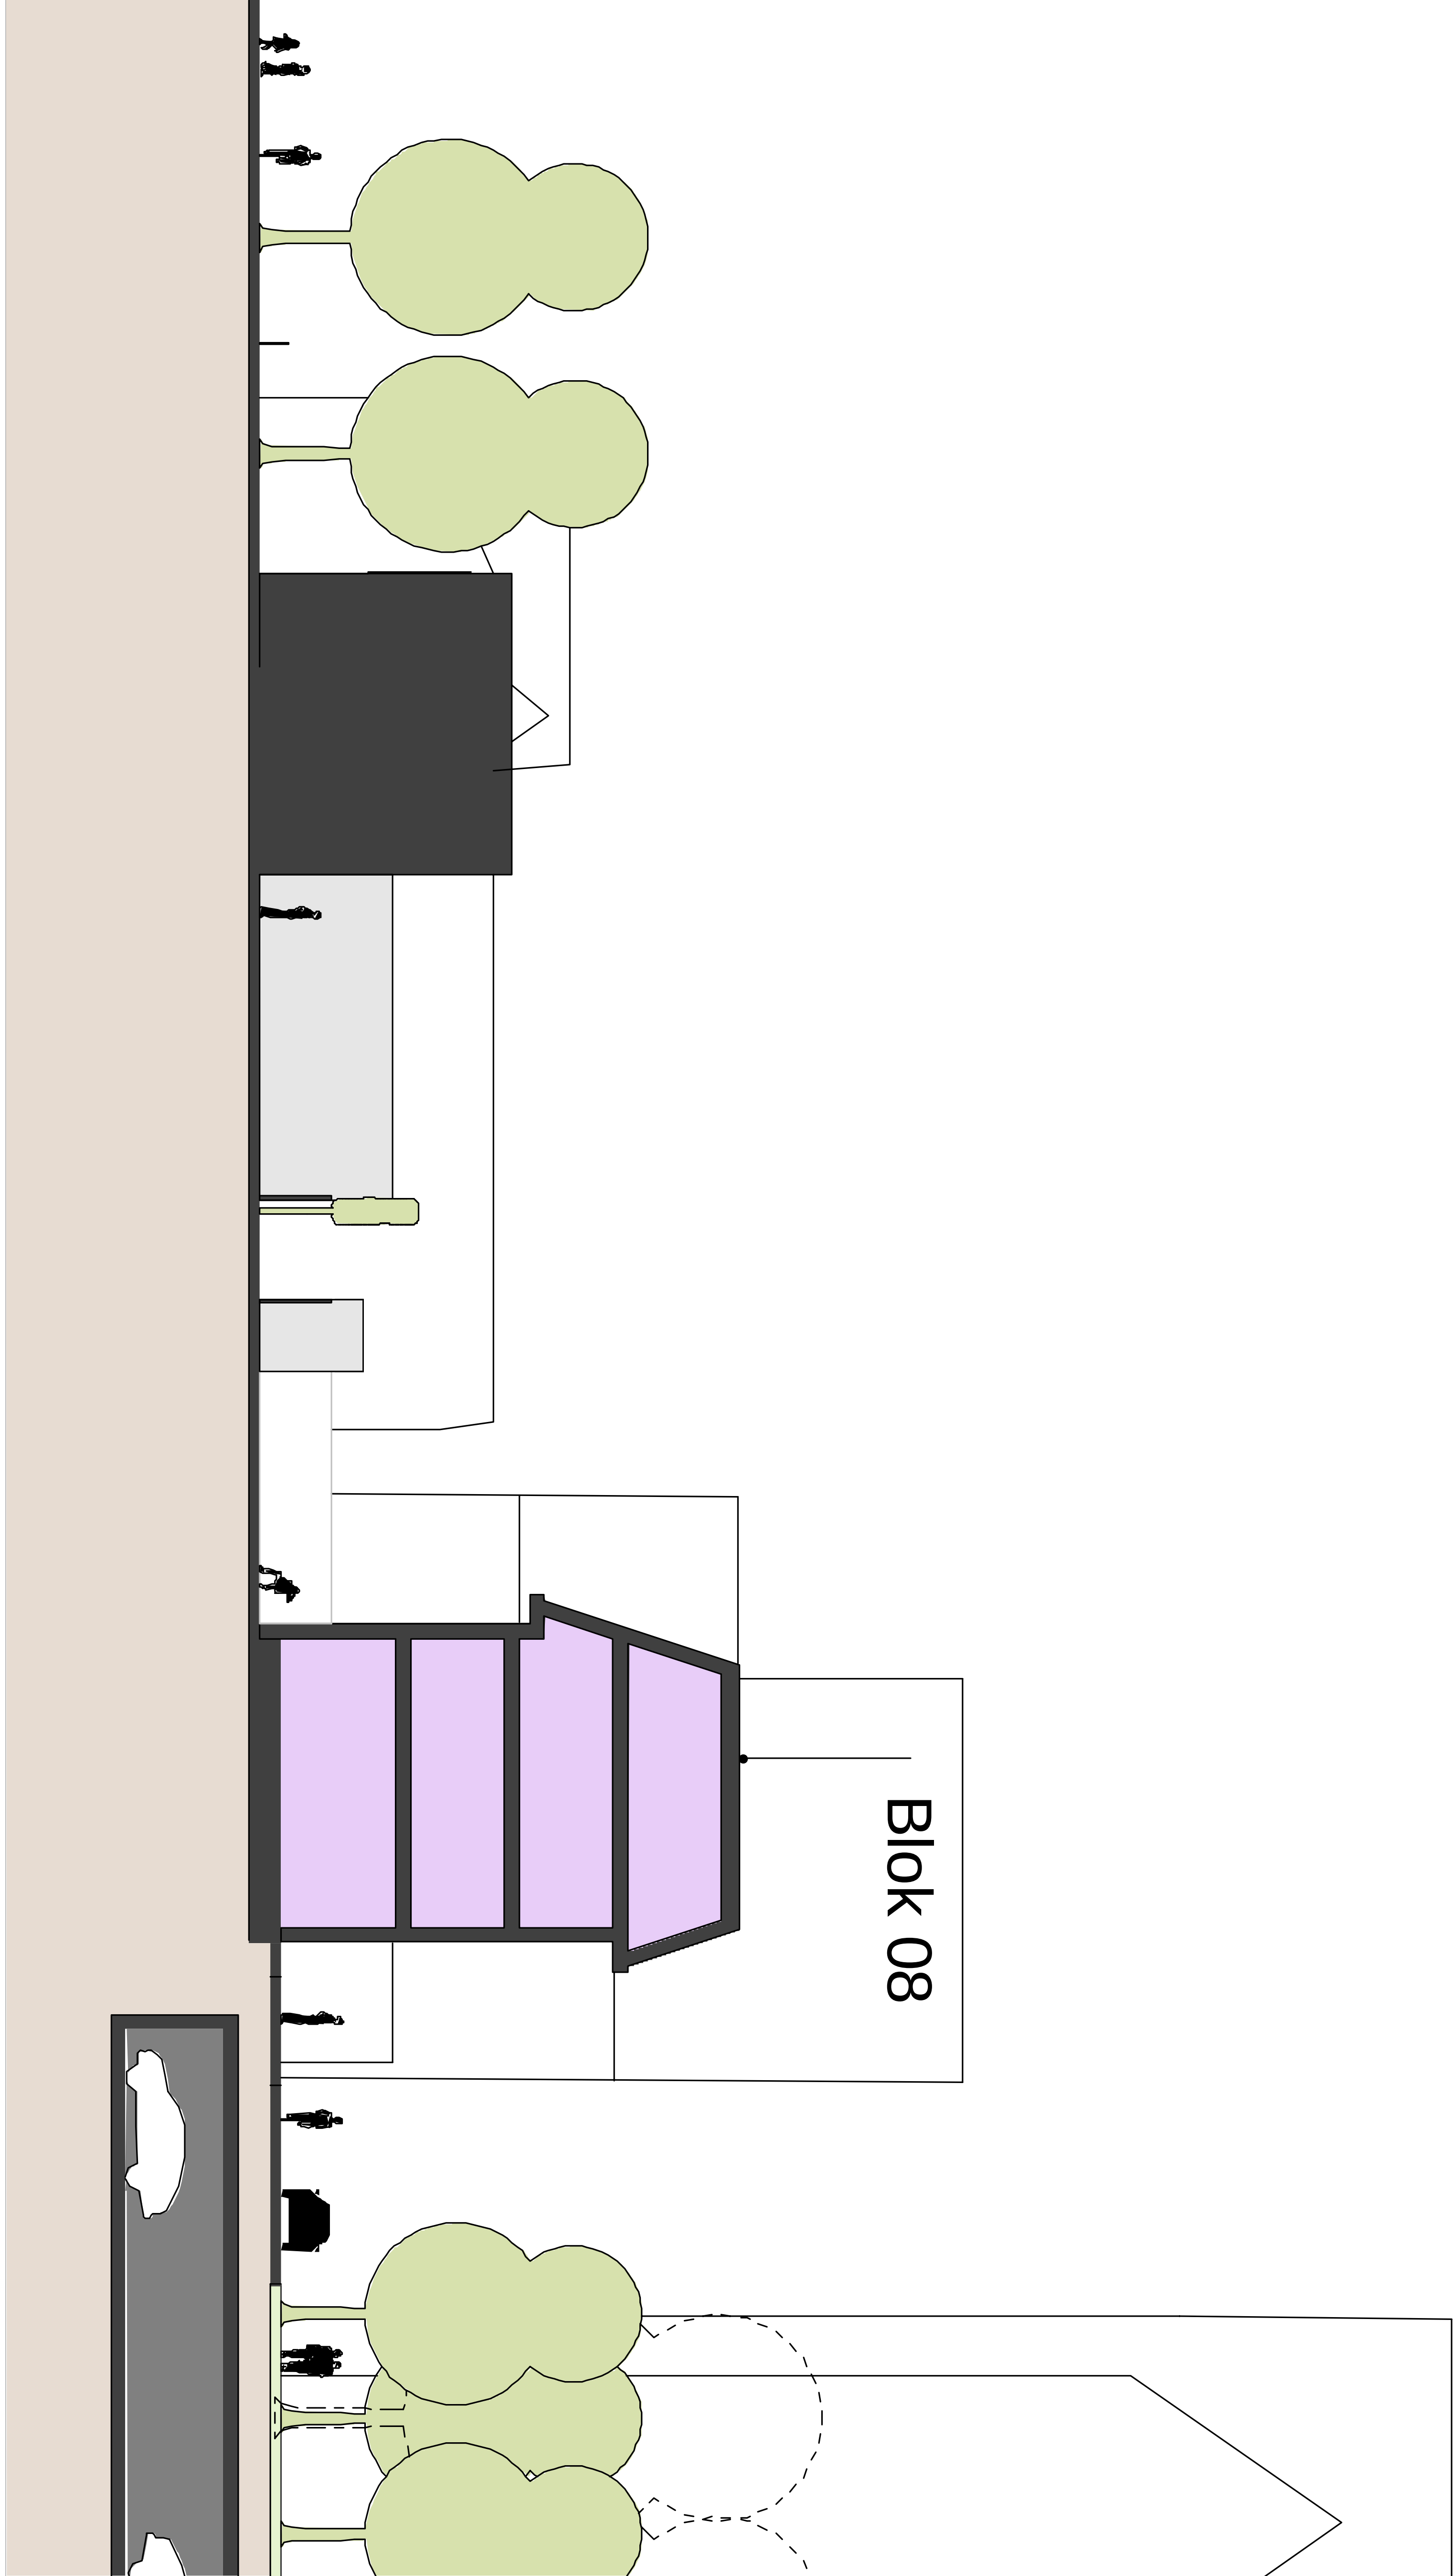

Bloemgracht


Variant tuinen (1:100)

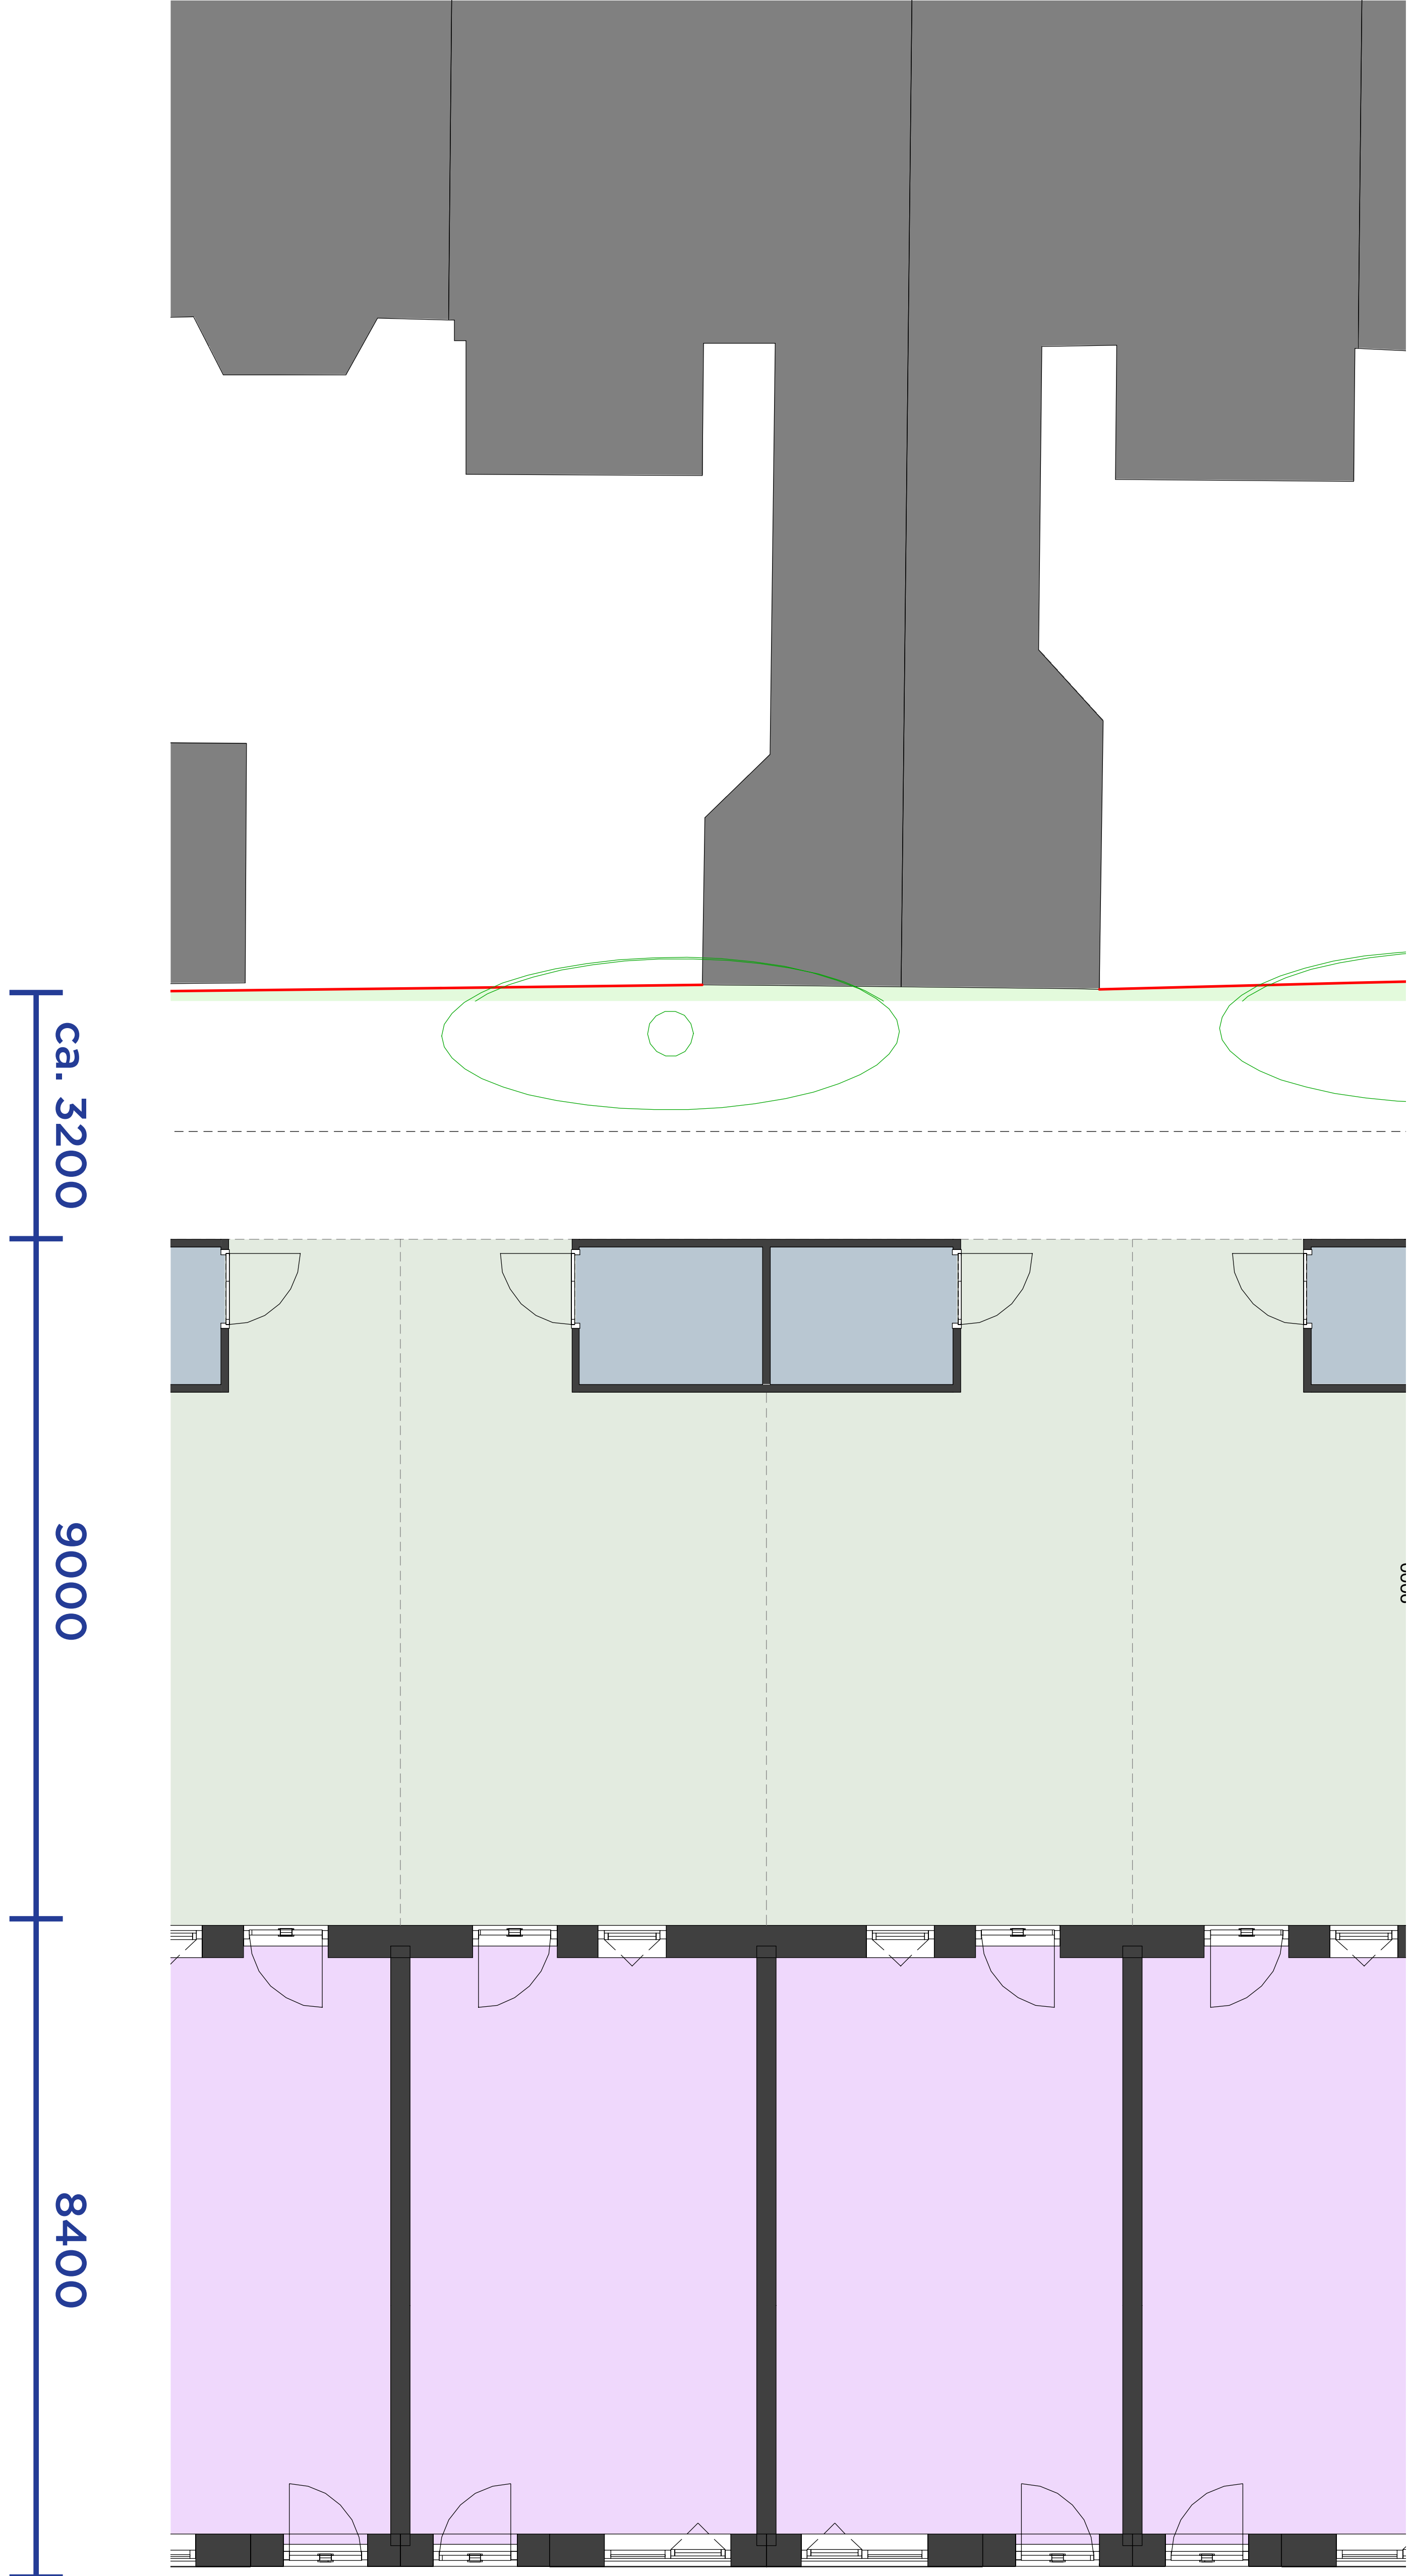

Fragment plattegrond (1:50)


Variant achterzijde balkon + parkeren

Schaal 1:100

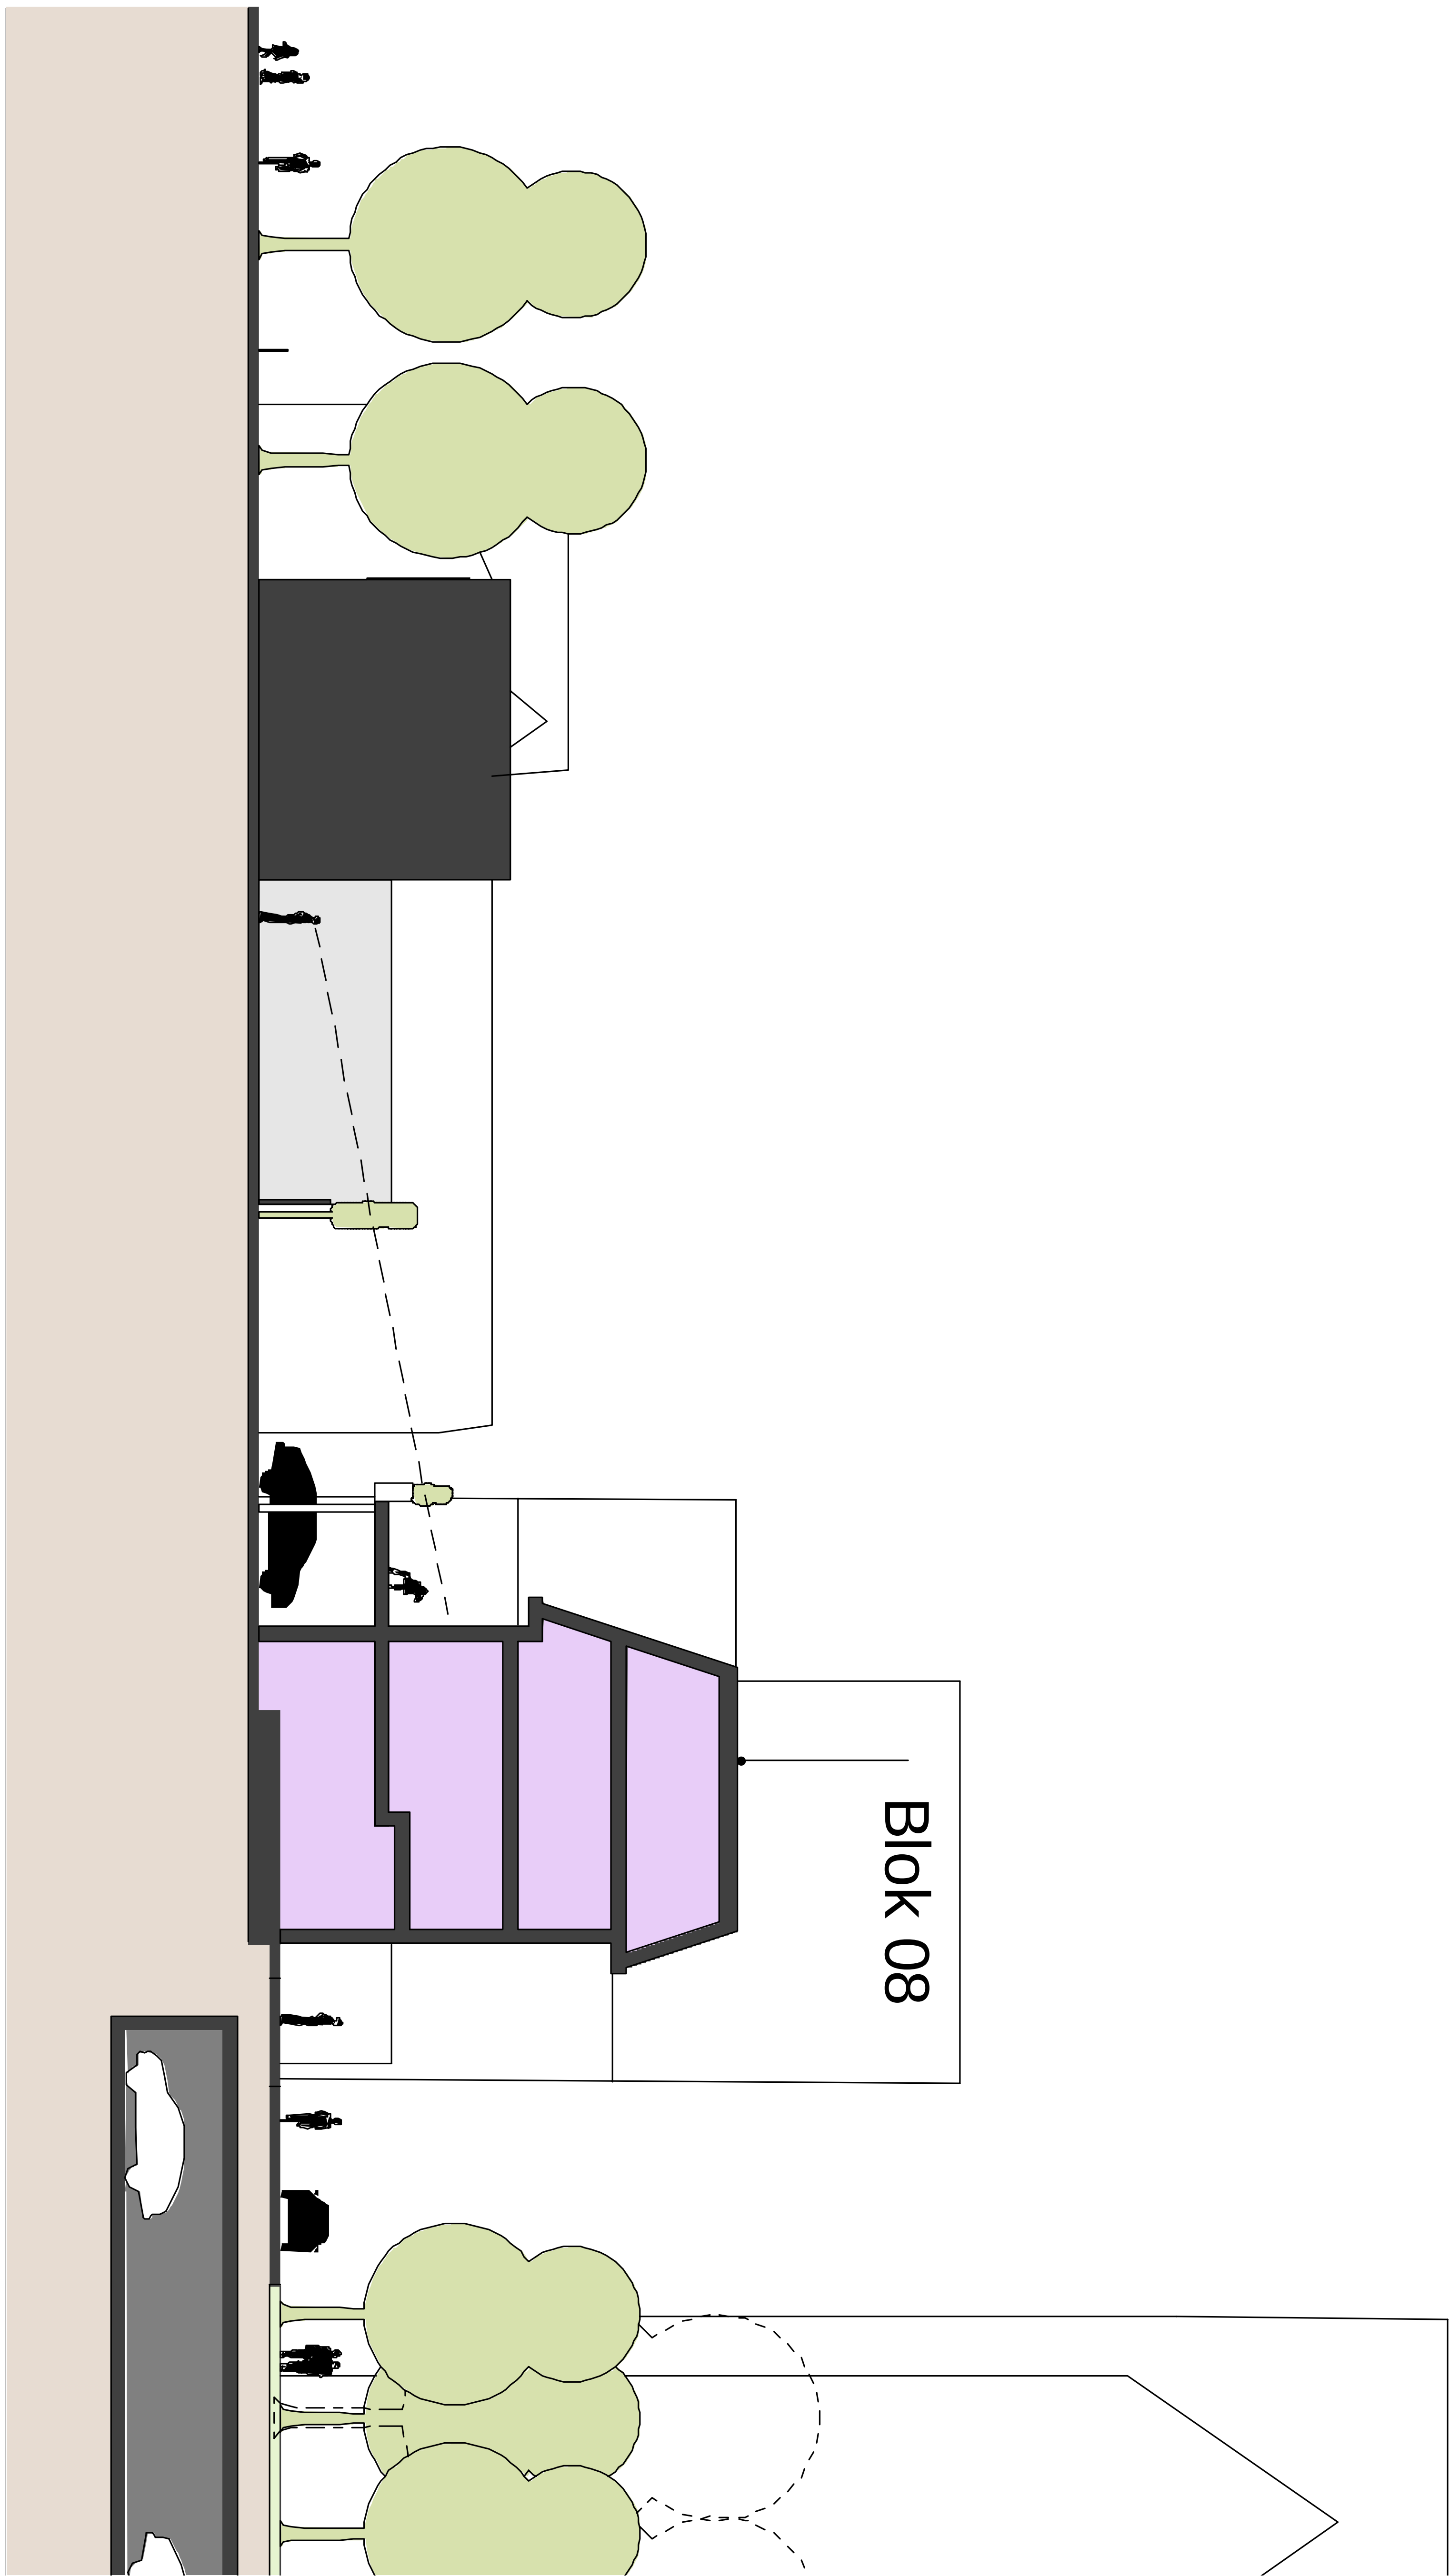


Bloemgracht

Variant balkon + parkeren (1:100)

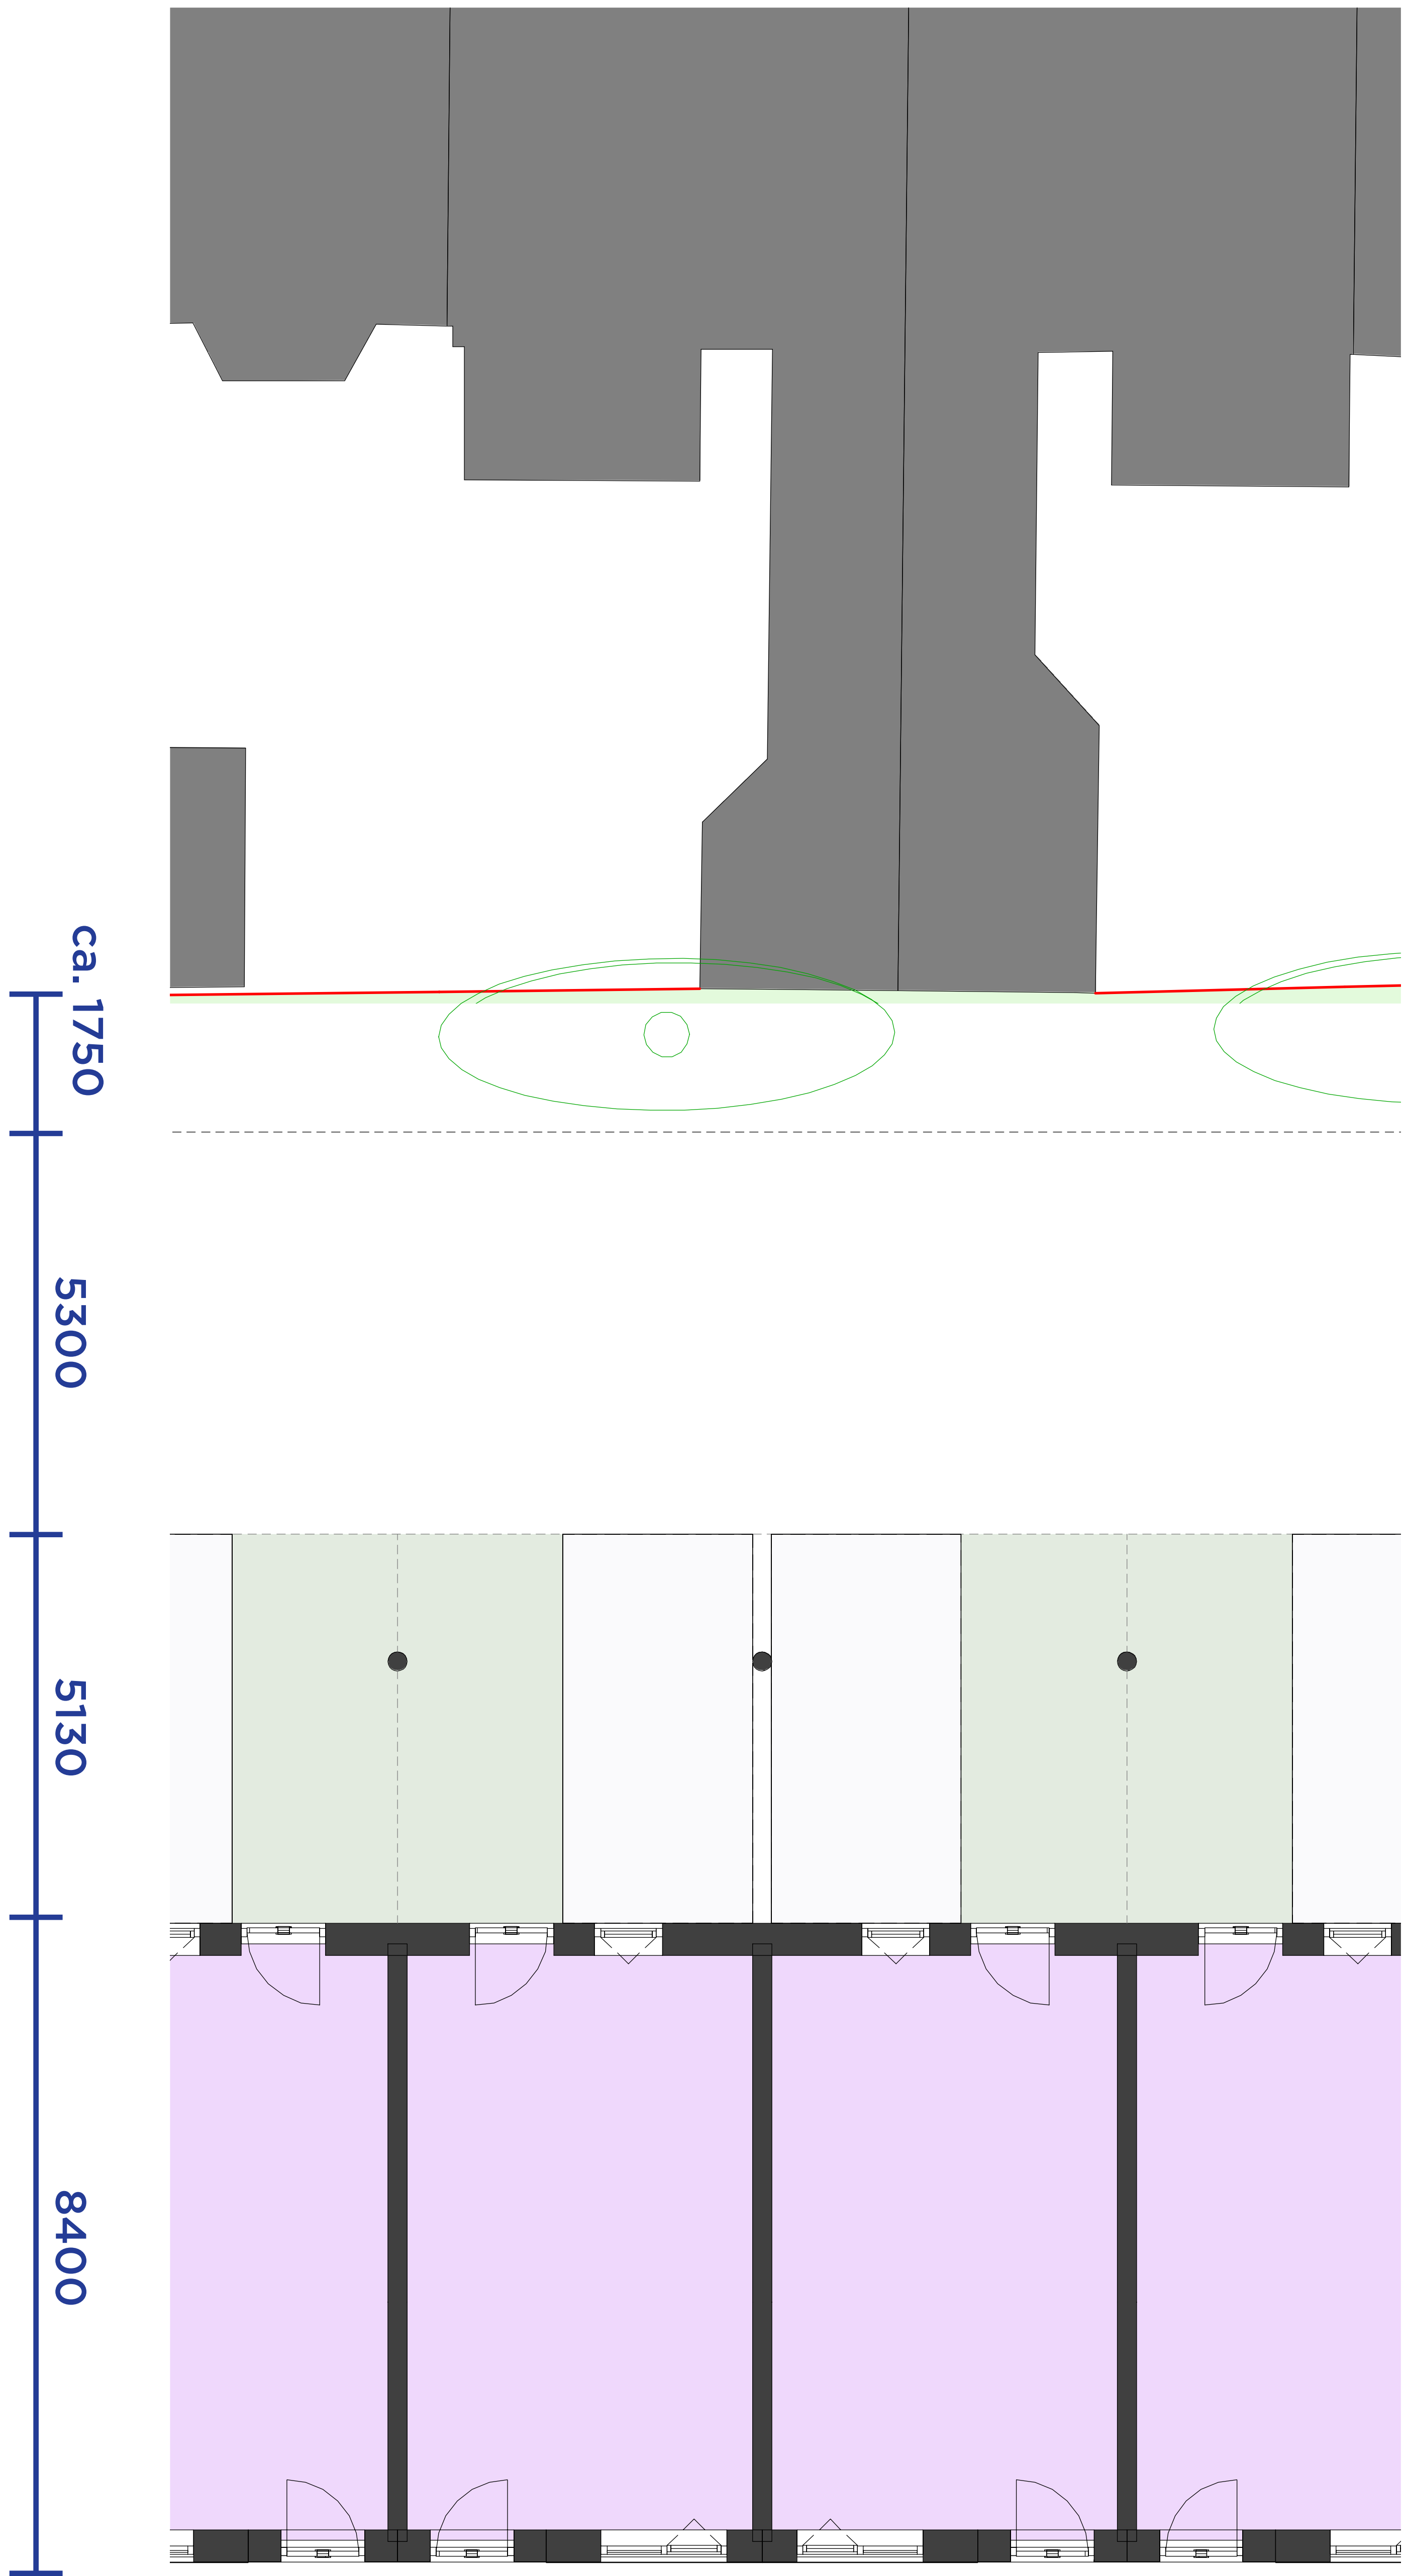


Fragment plattegrond (1:50)

Varianten invulling groenstrook

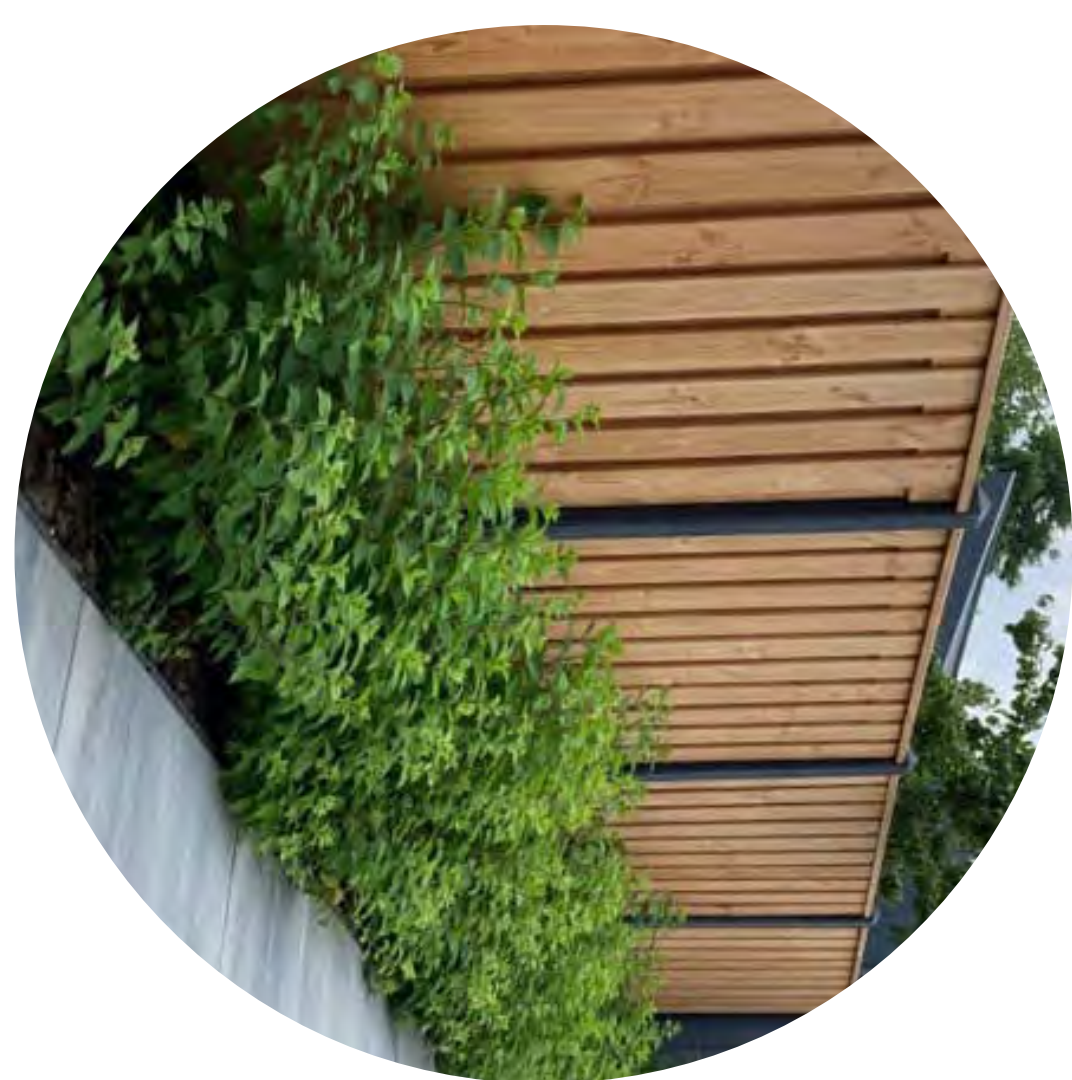

Variant invulling leibomen

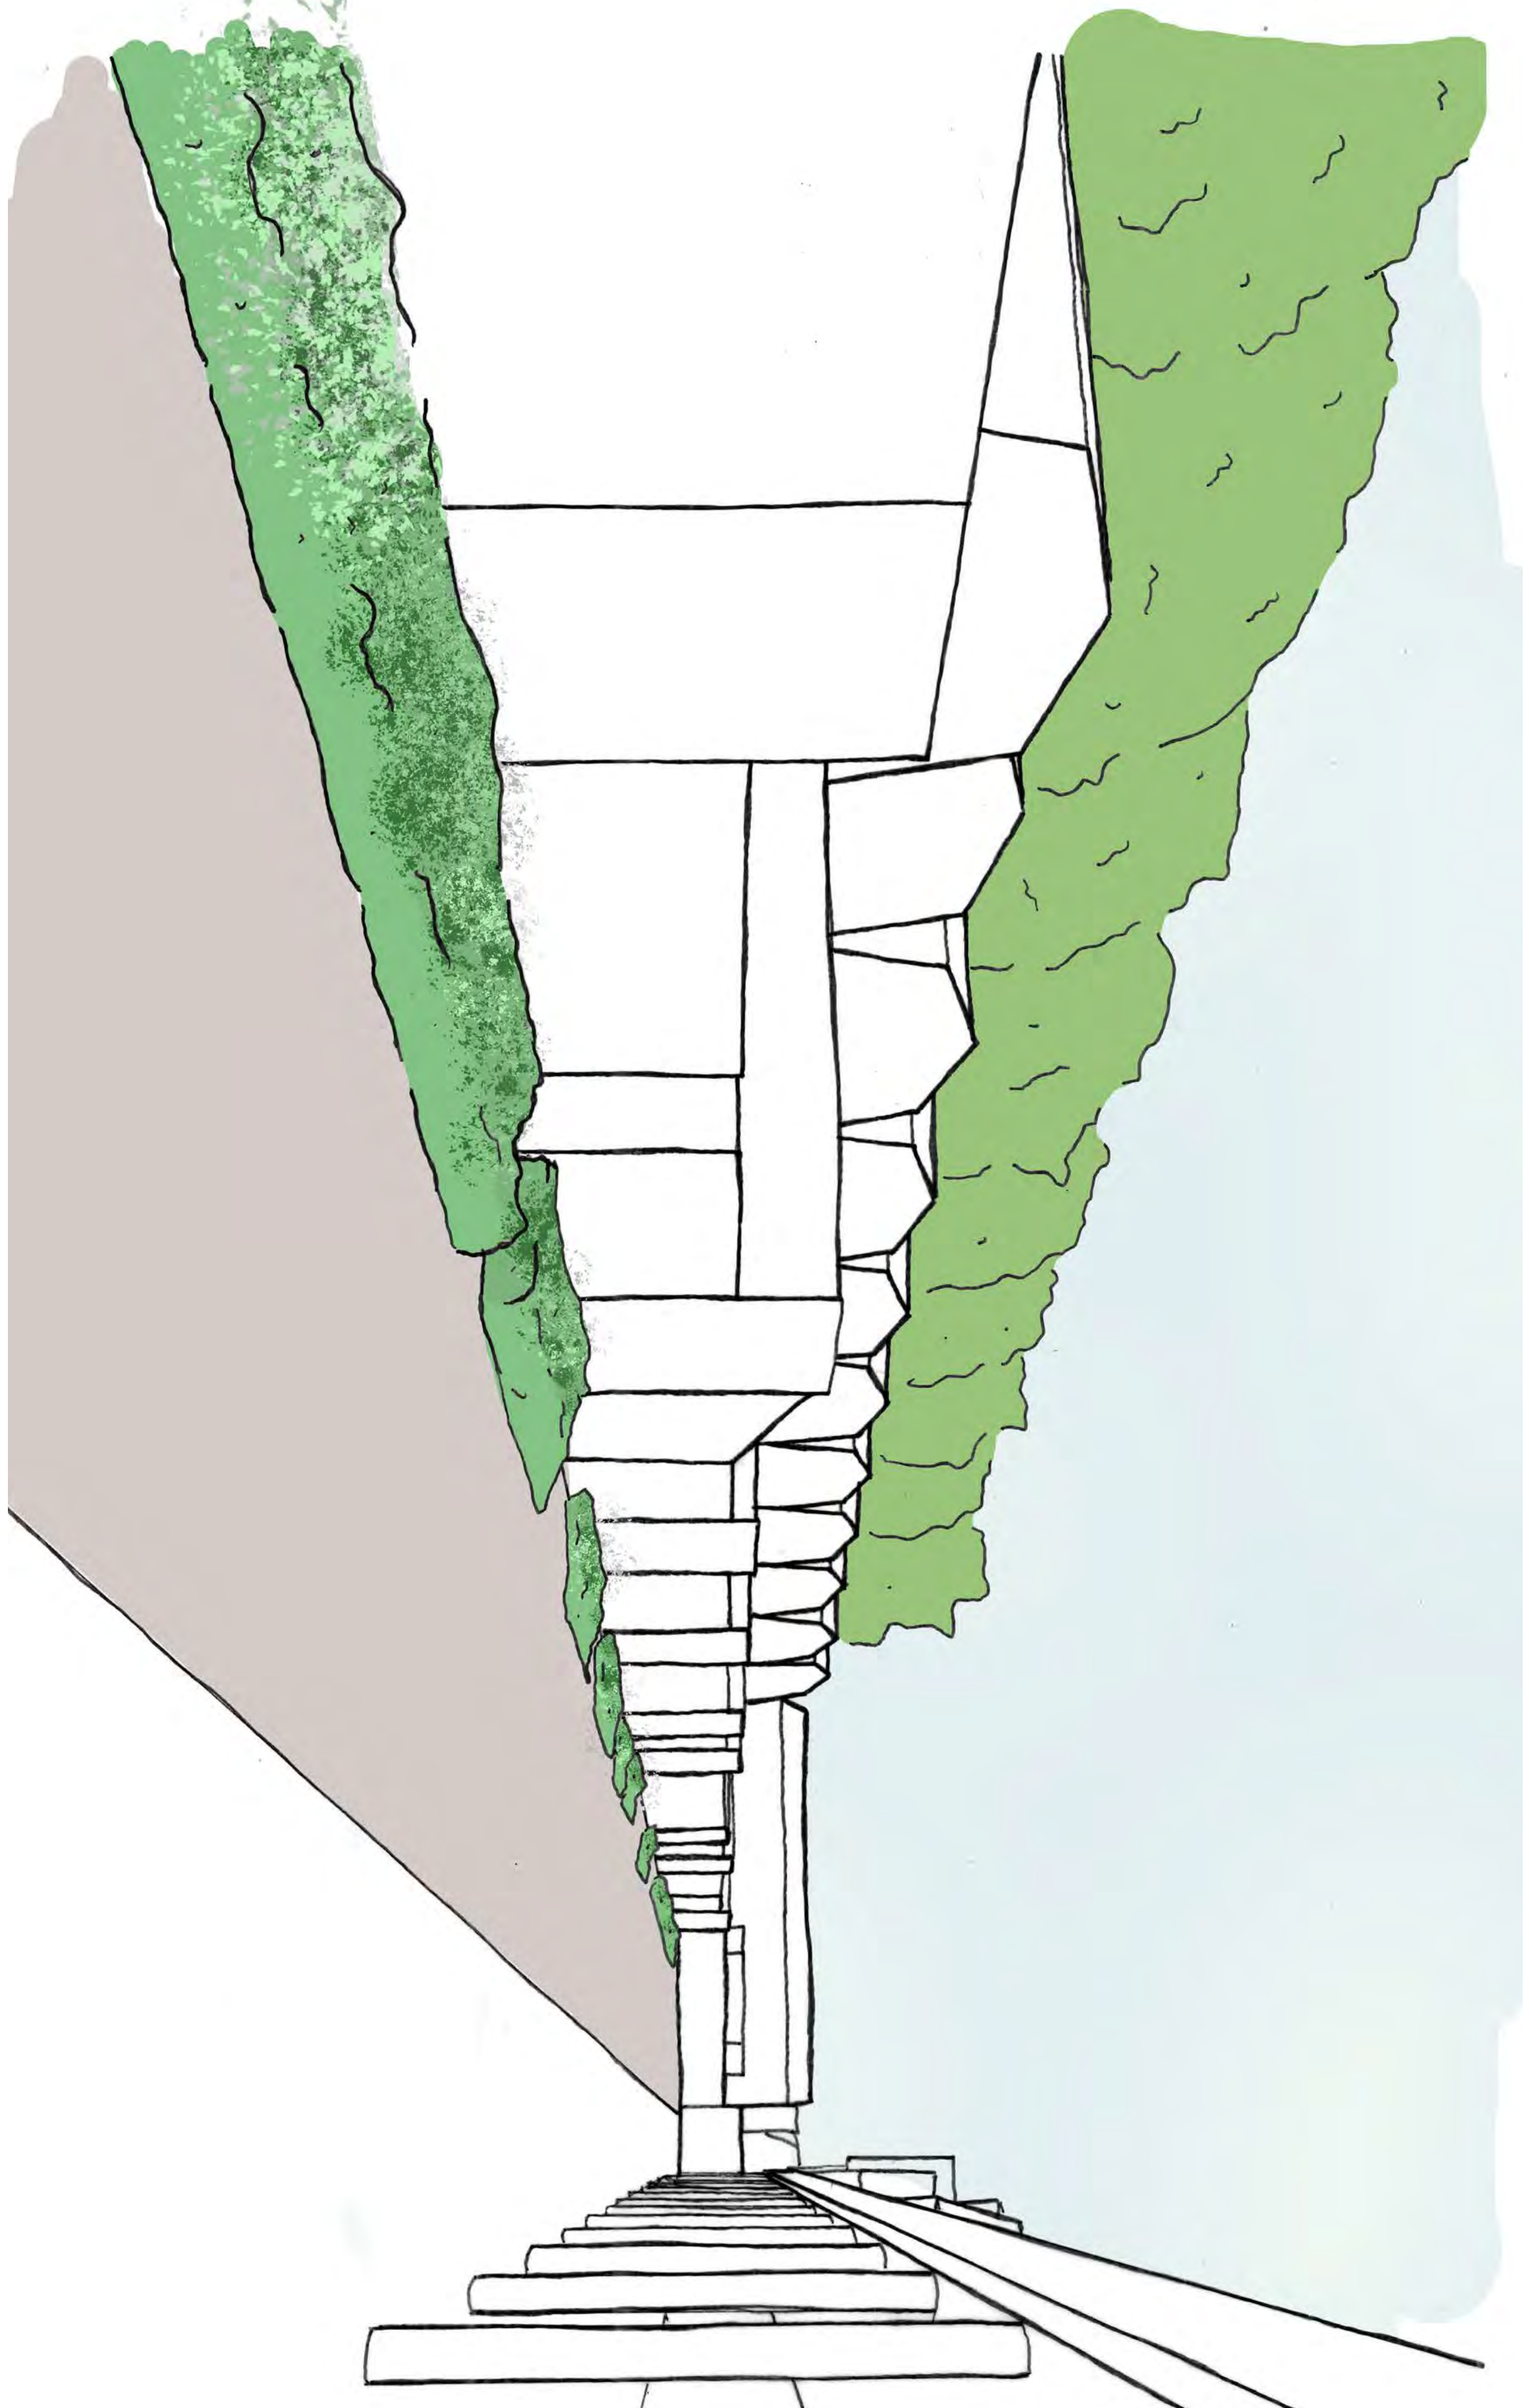

Variant invulling laag groen

Impressie Peperstraat




Impressie Peperstraat




Overzichtplattegronden blok 10


Schaal 1:100

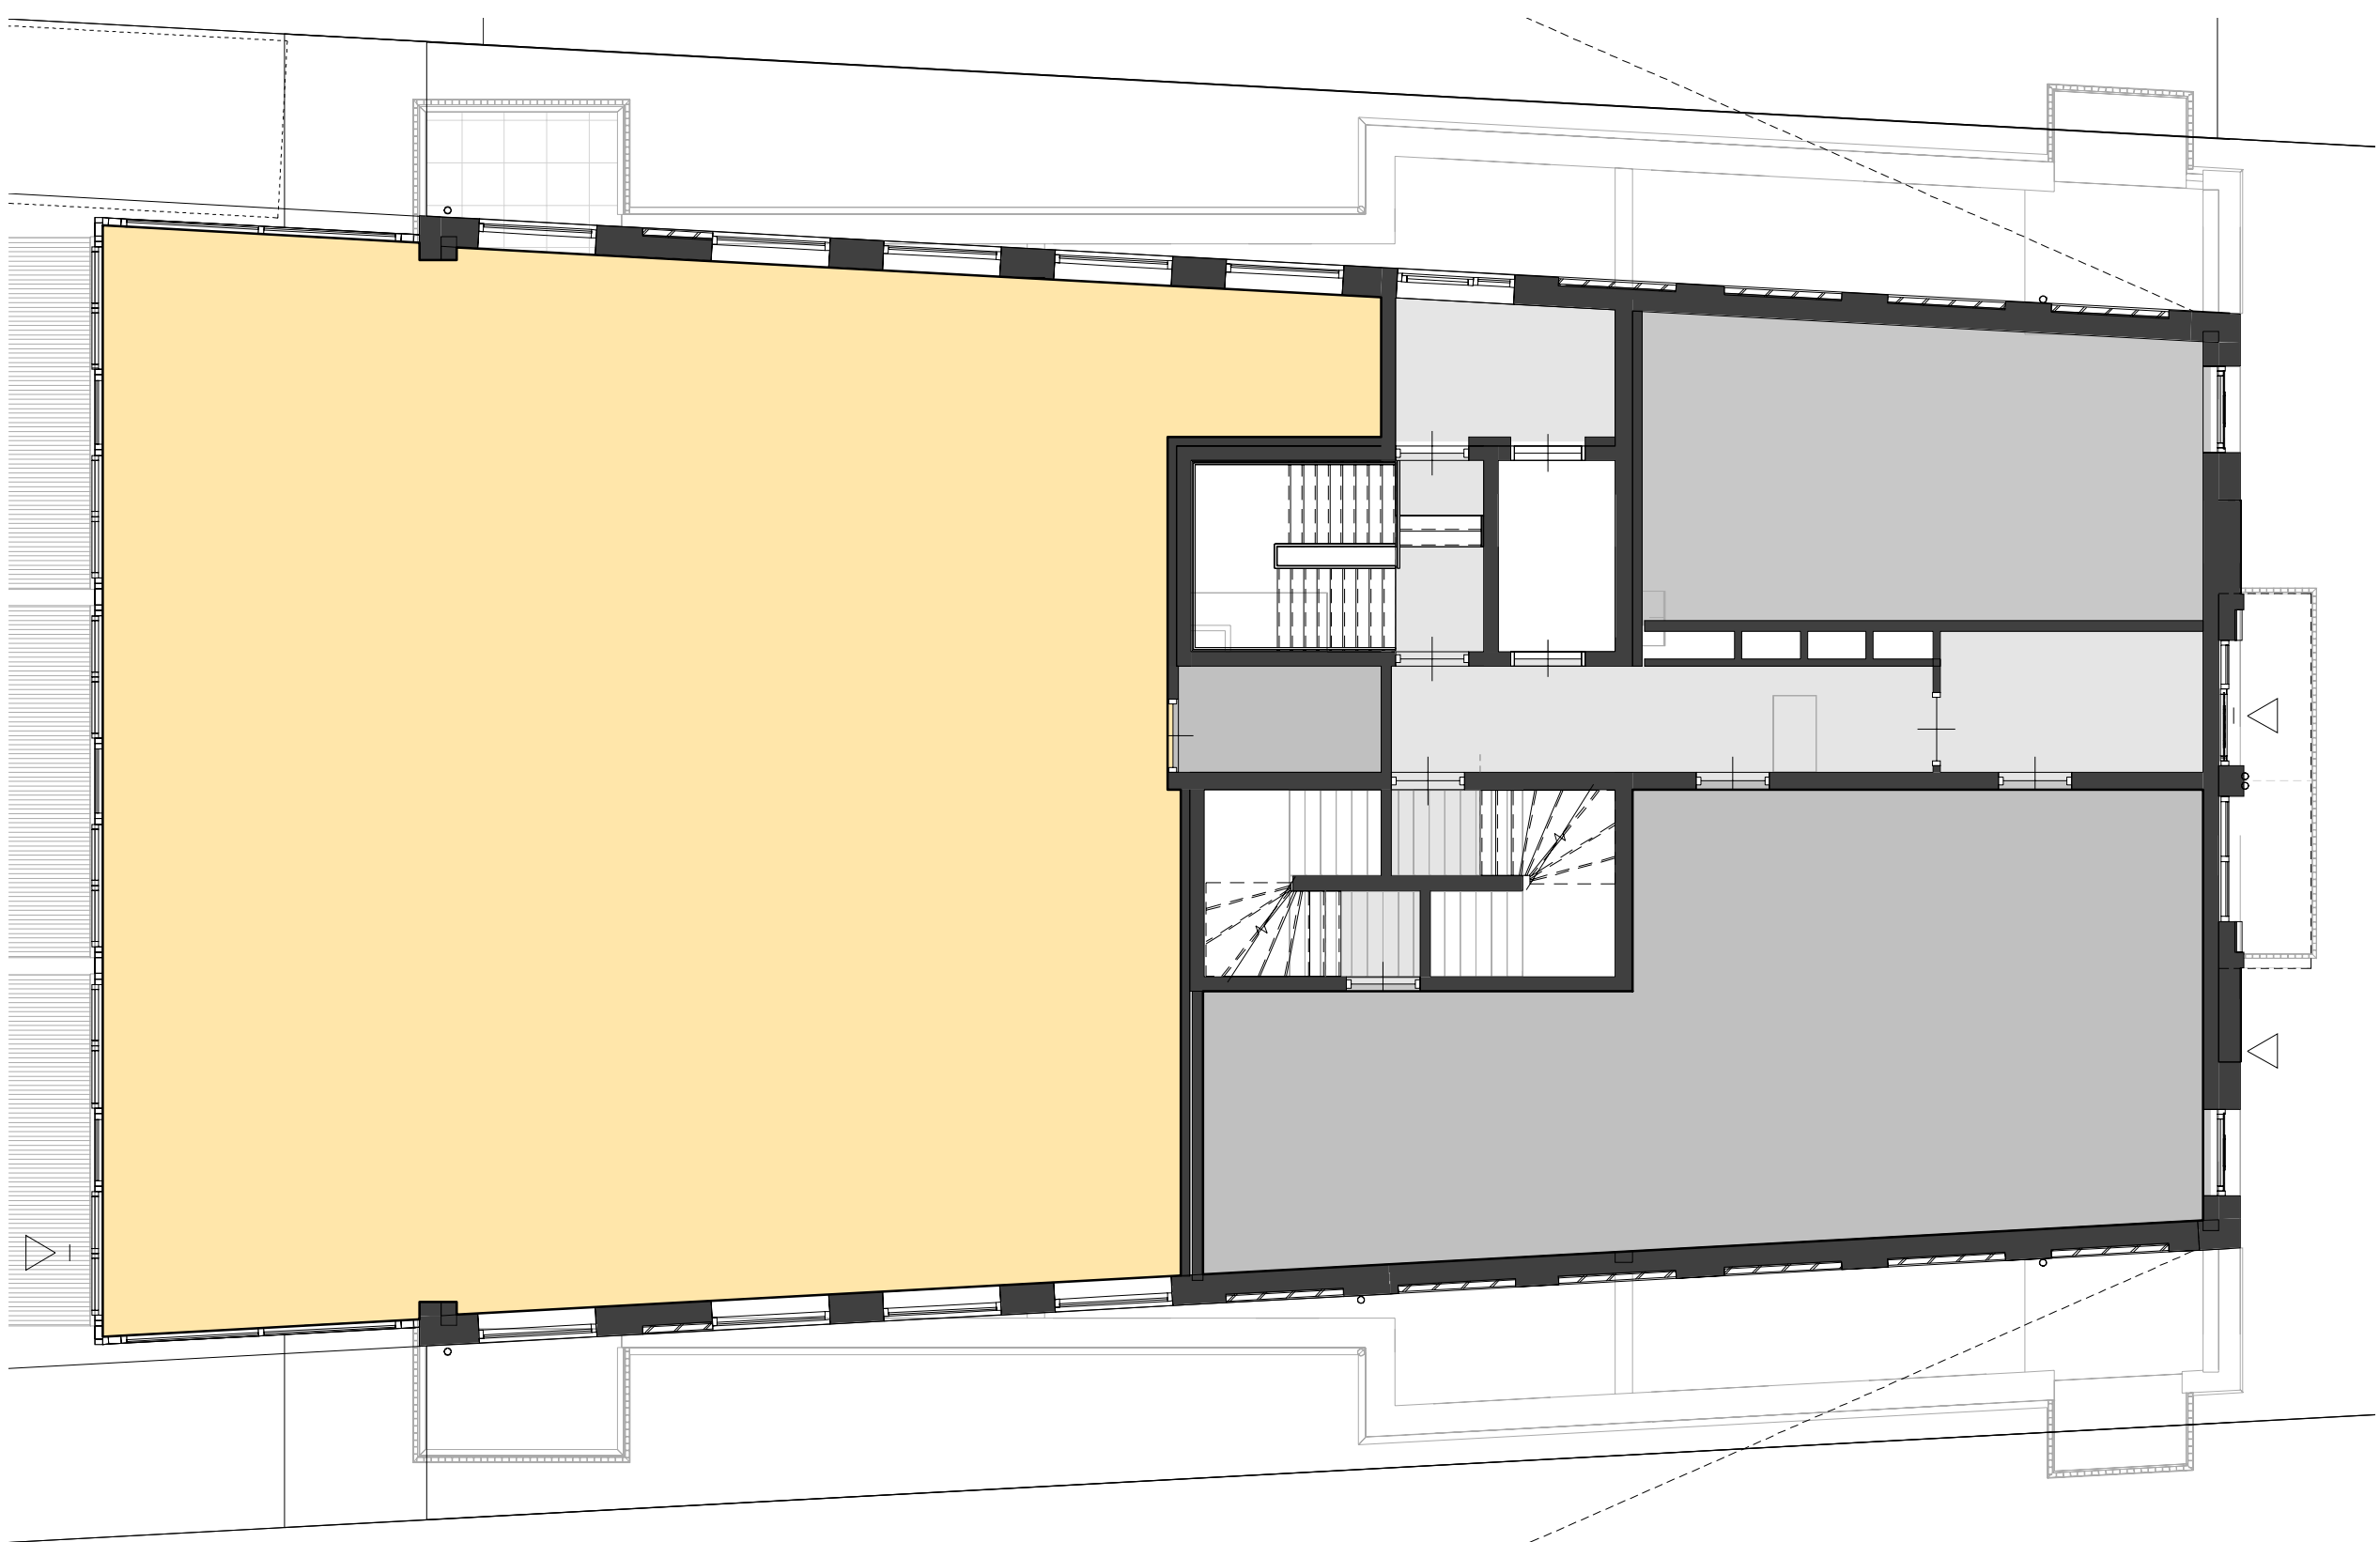


00 - begane grond

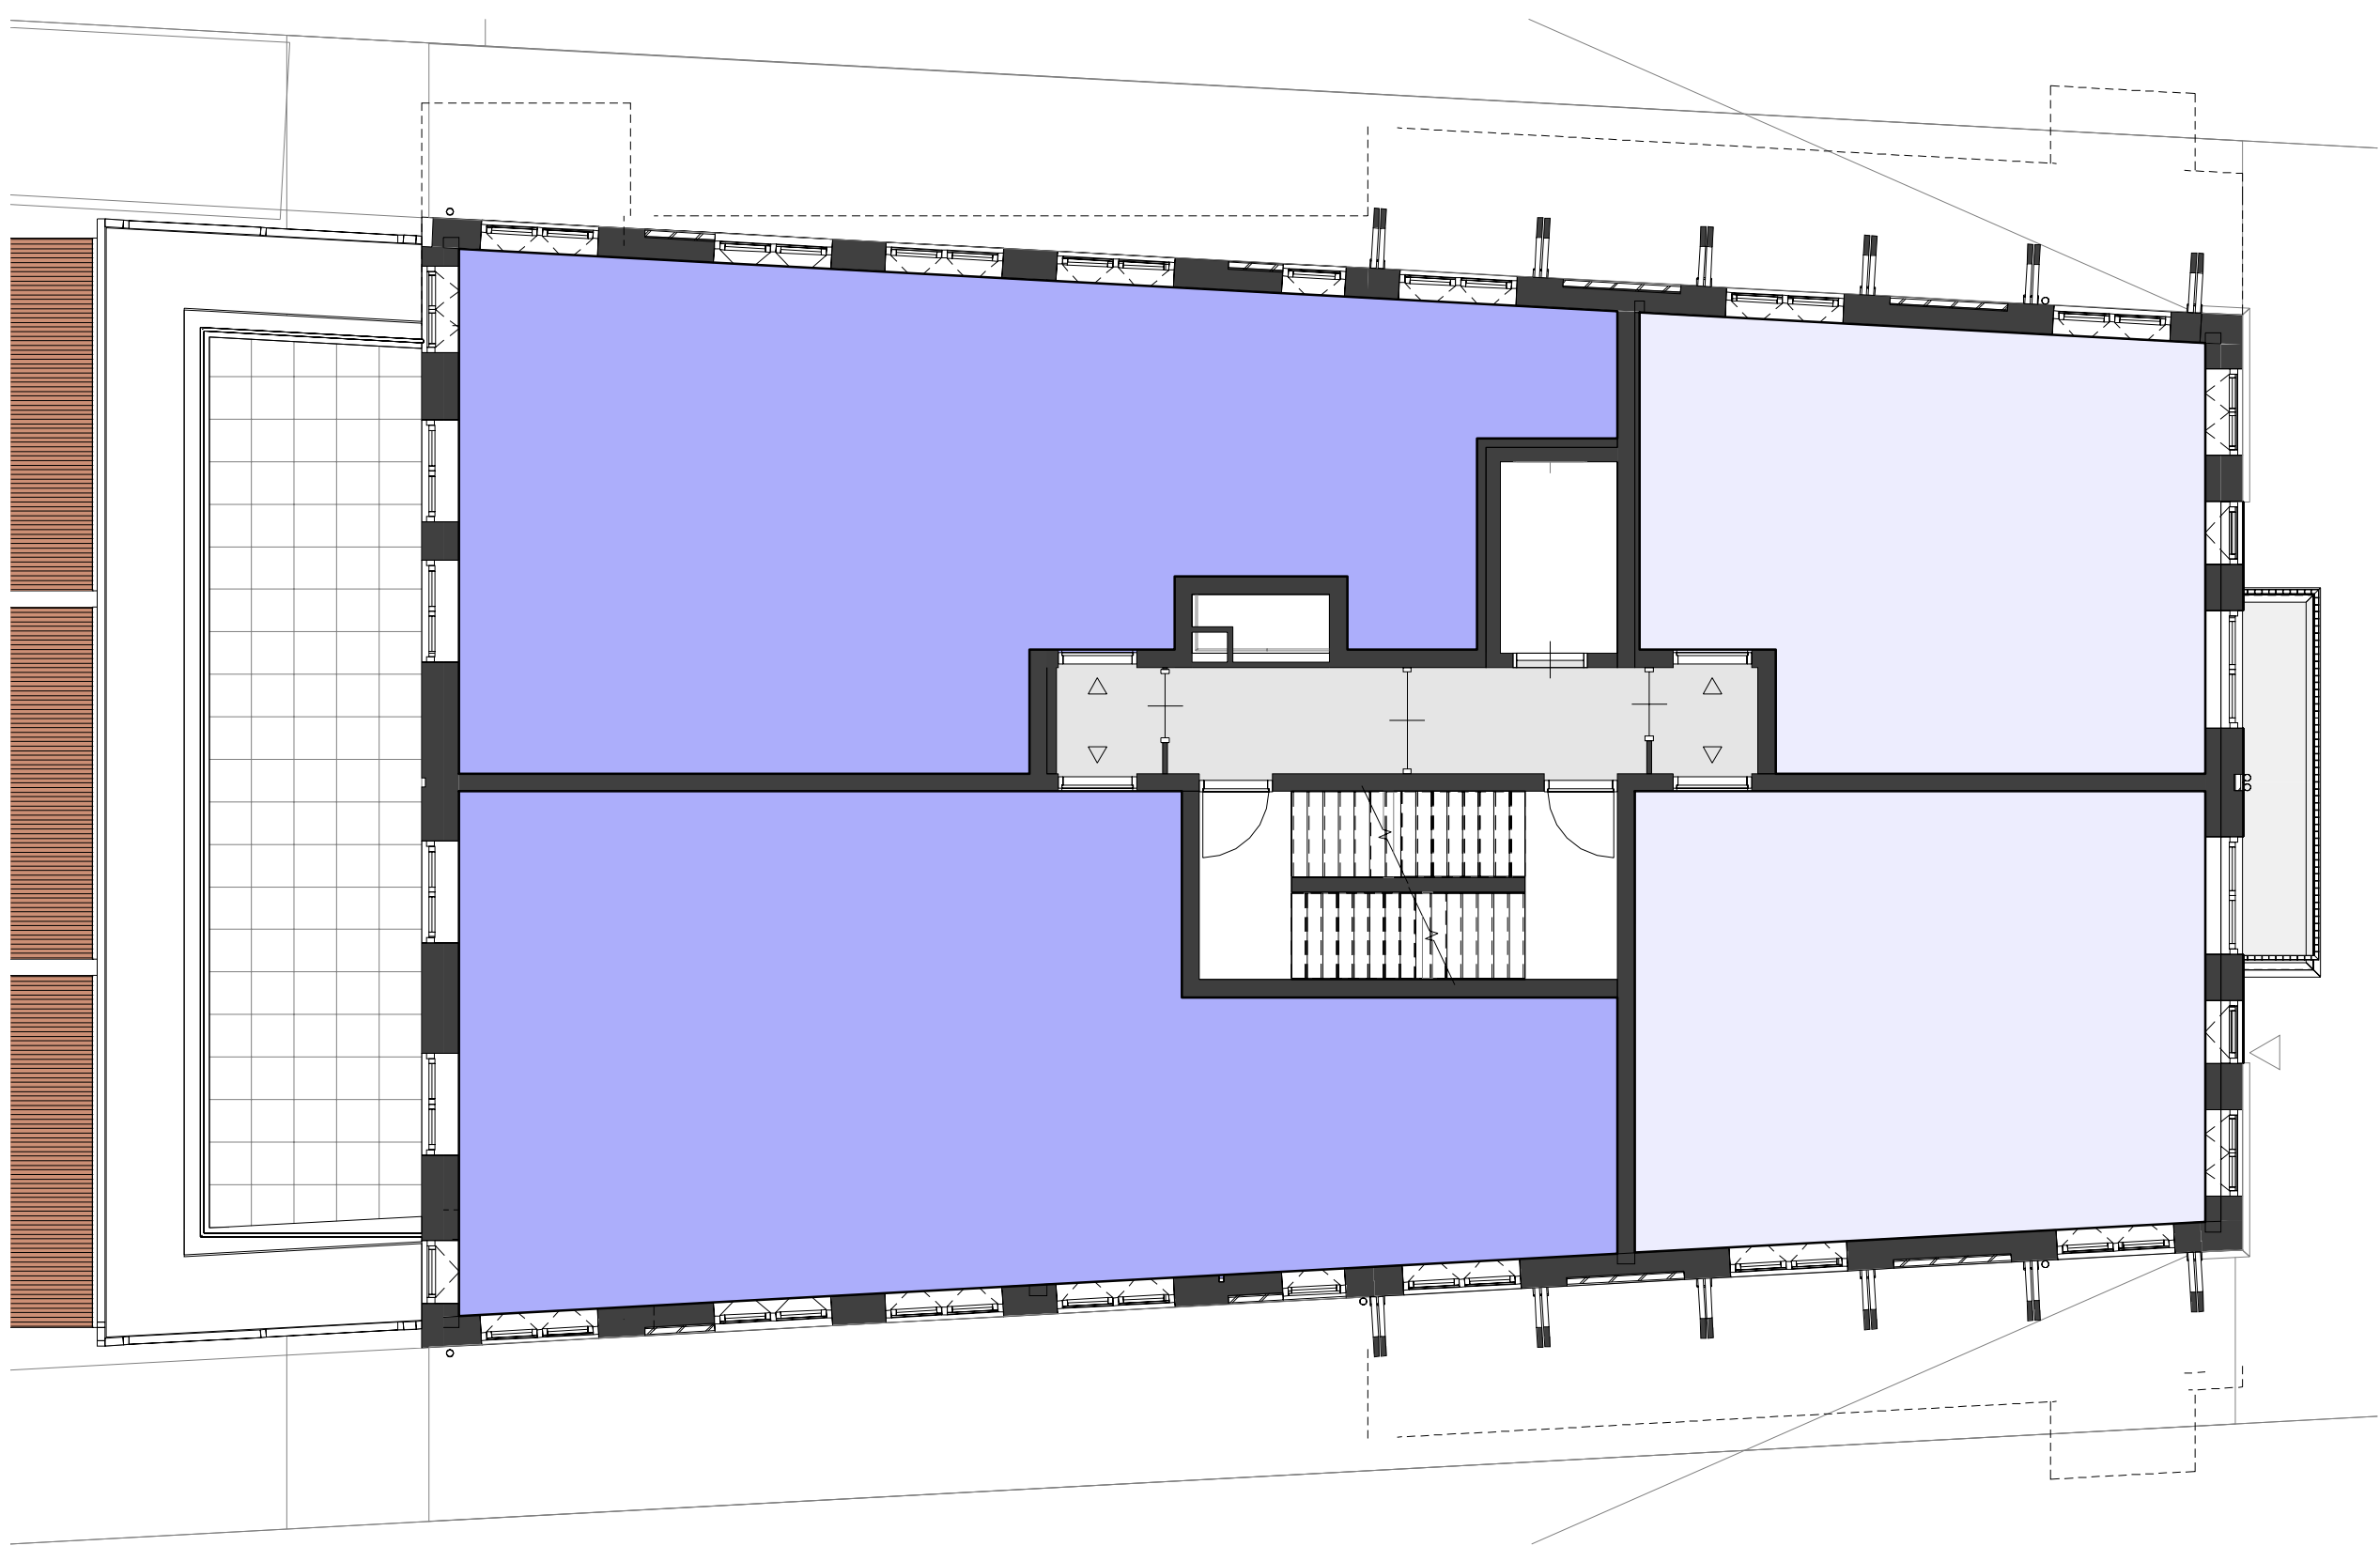


01 - eerste verdieping

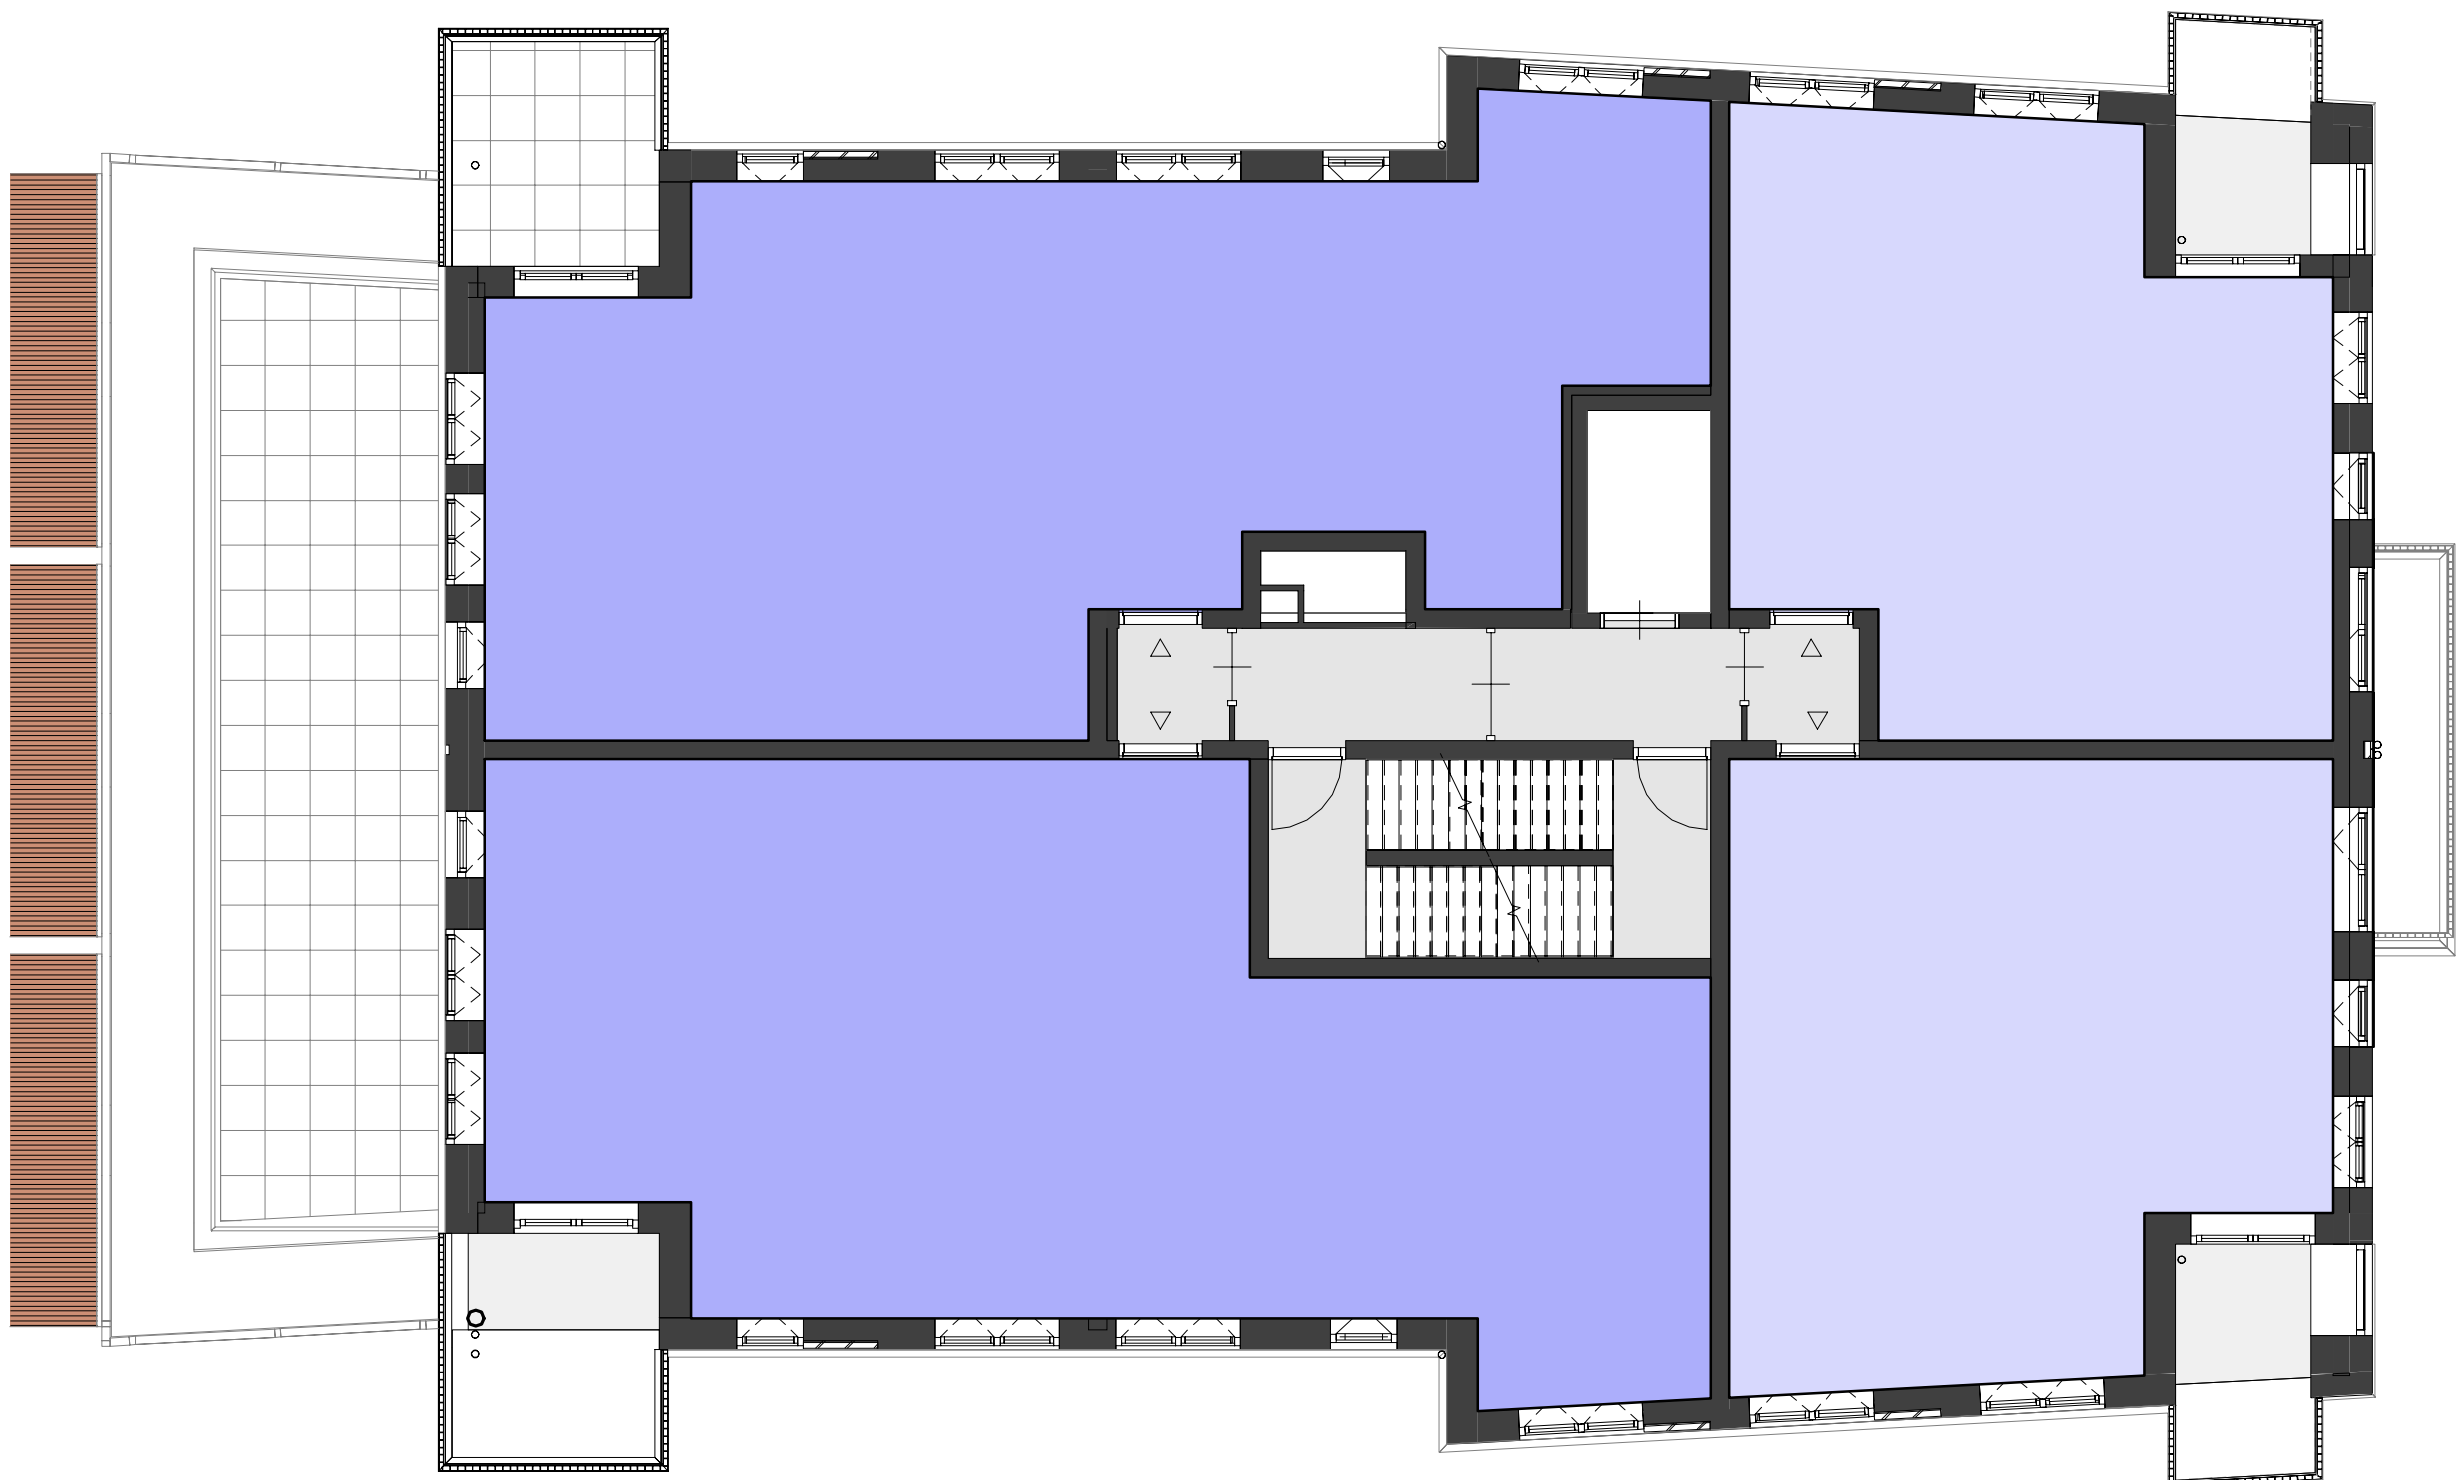


02 - tweede verdieping

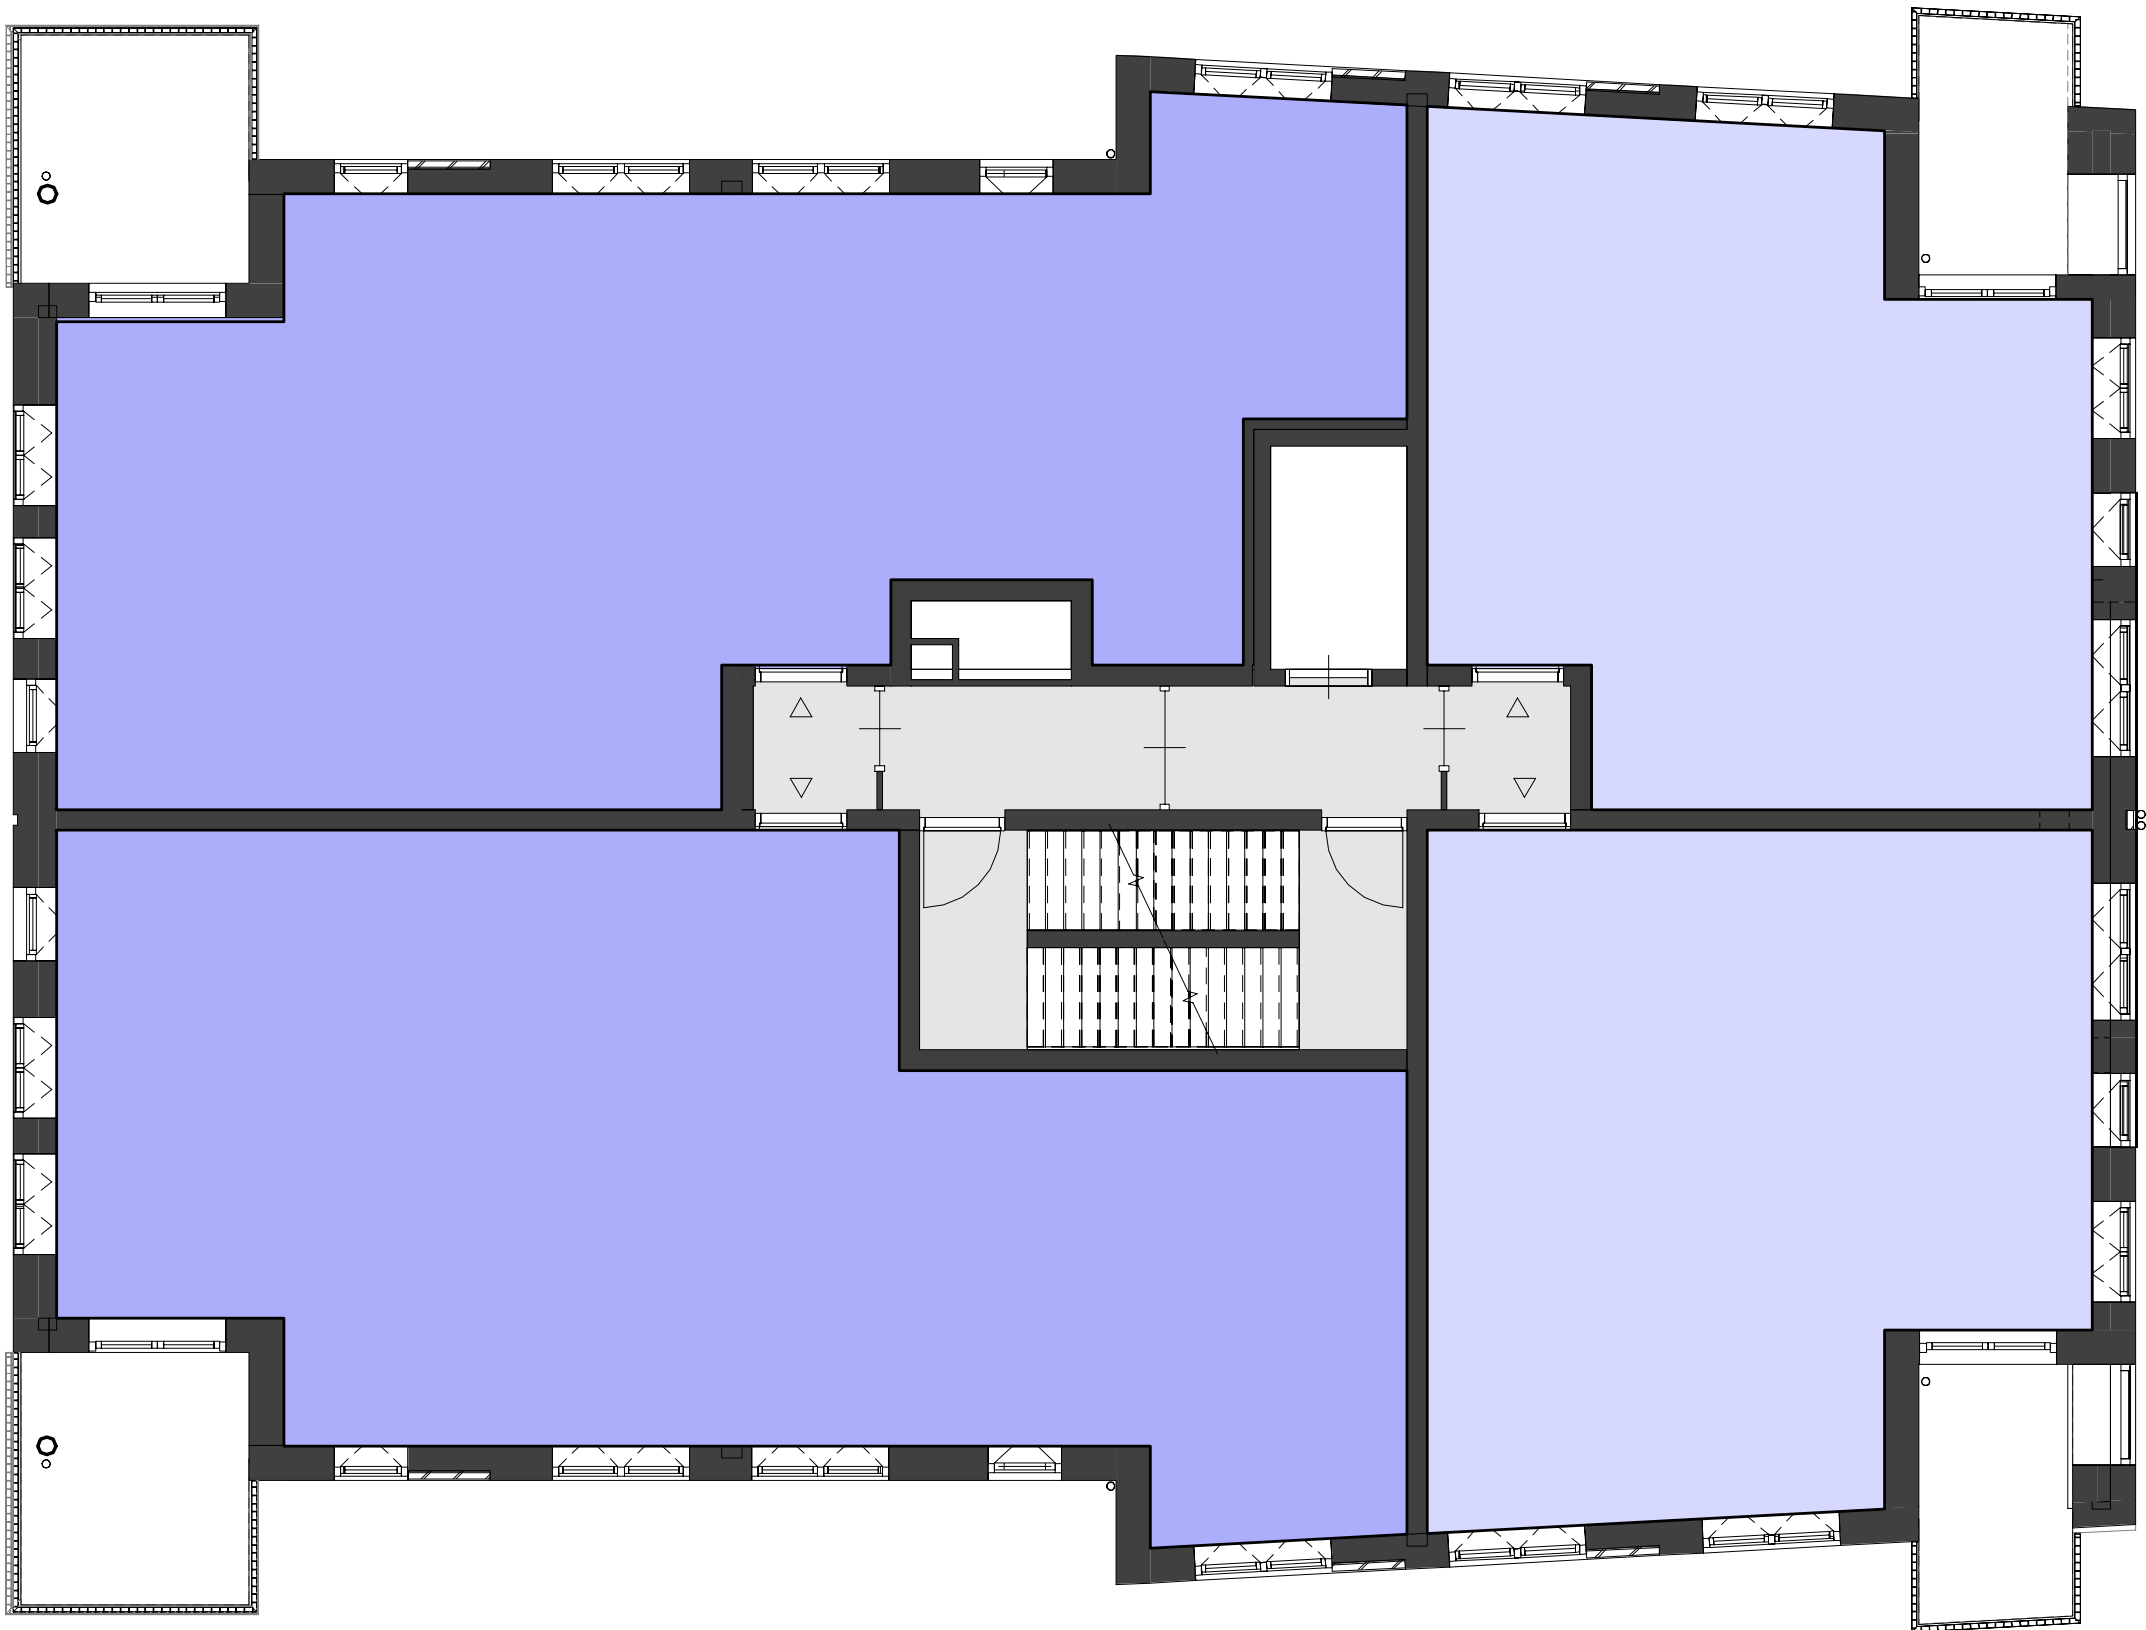

03 - derde verdieping

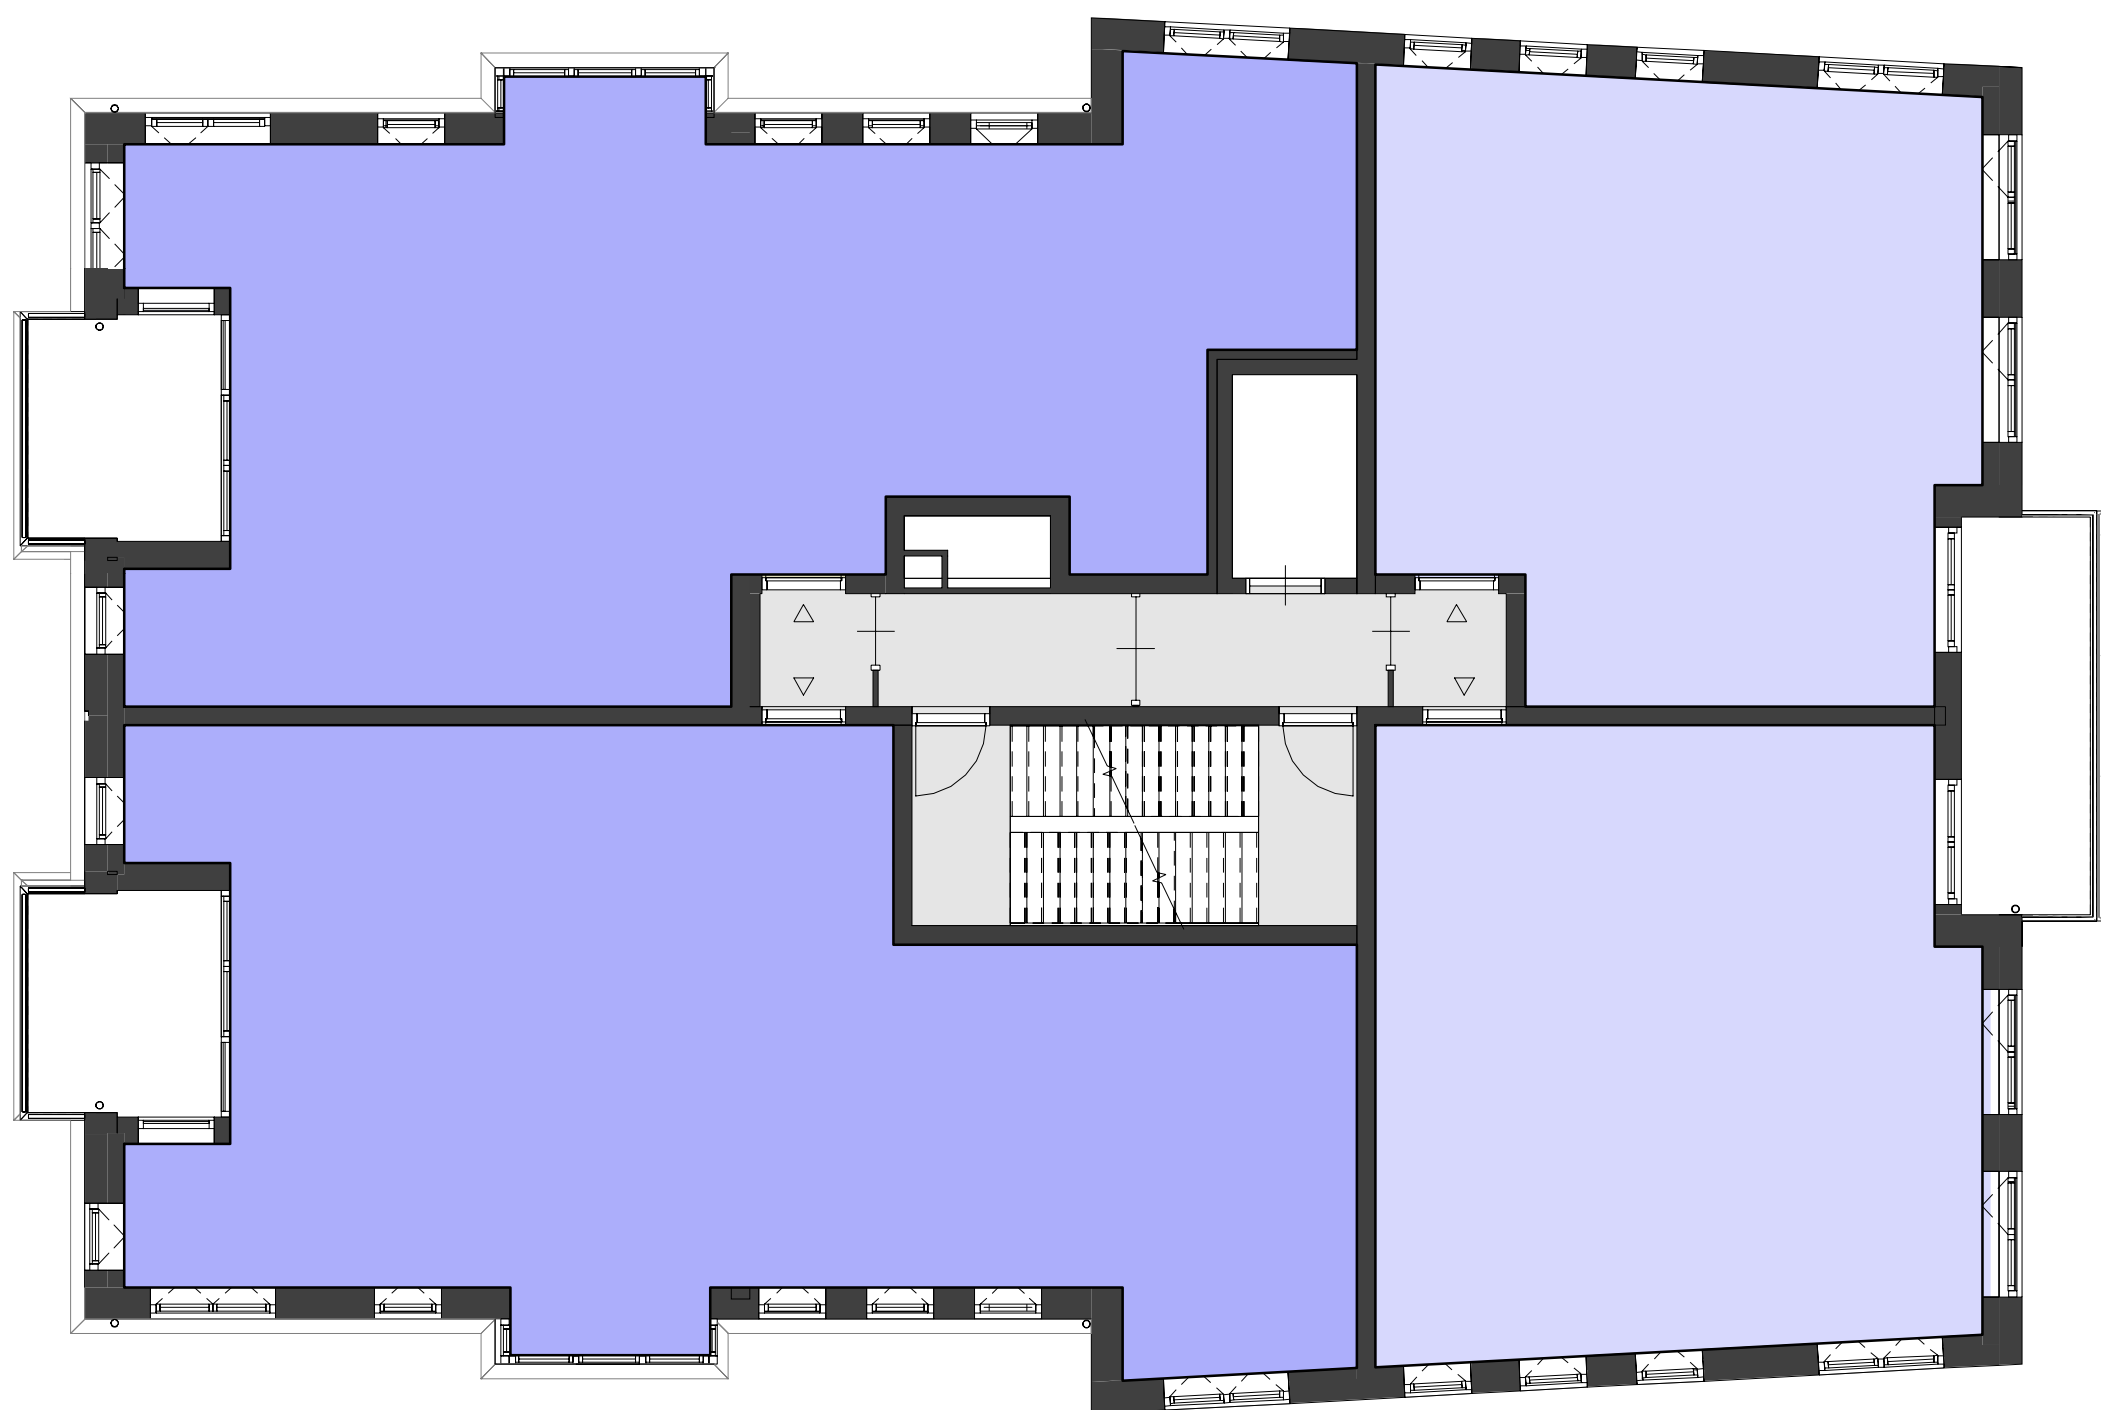


06 - zesde verdieping

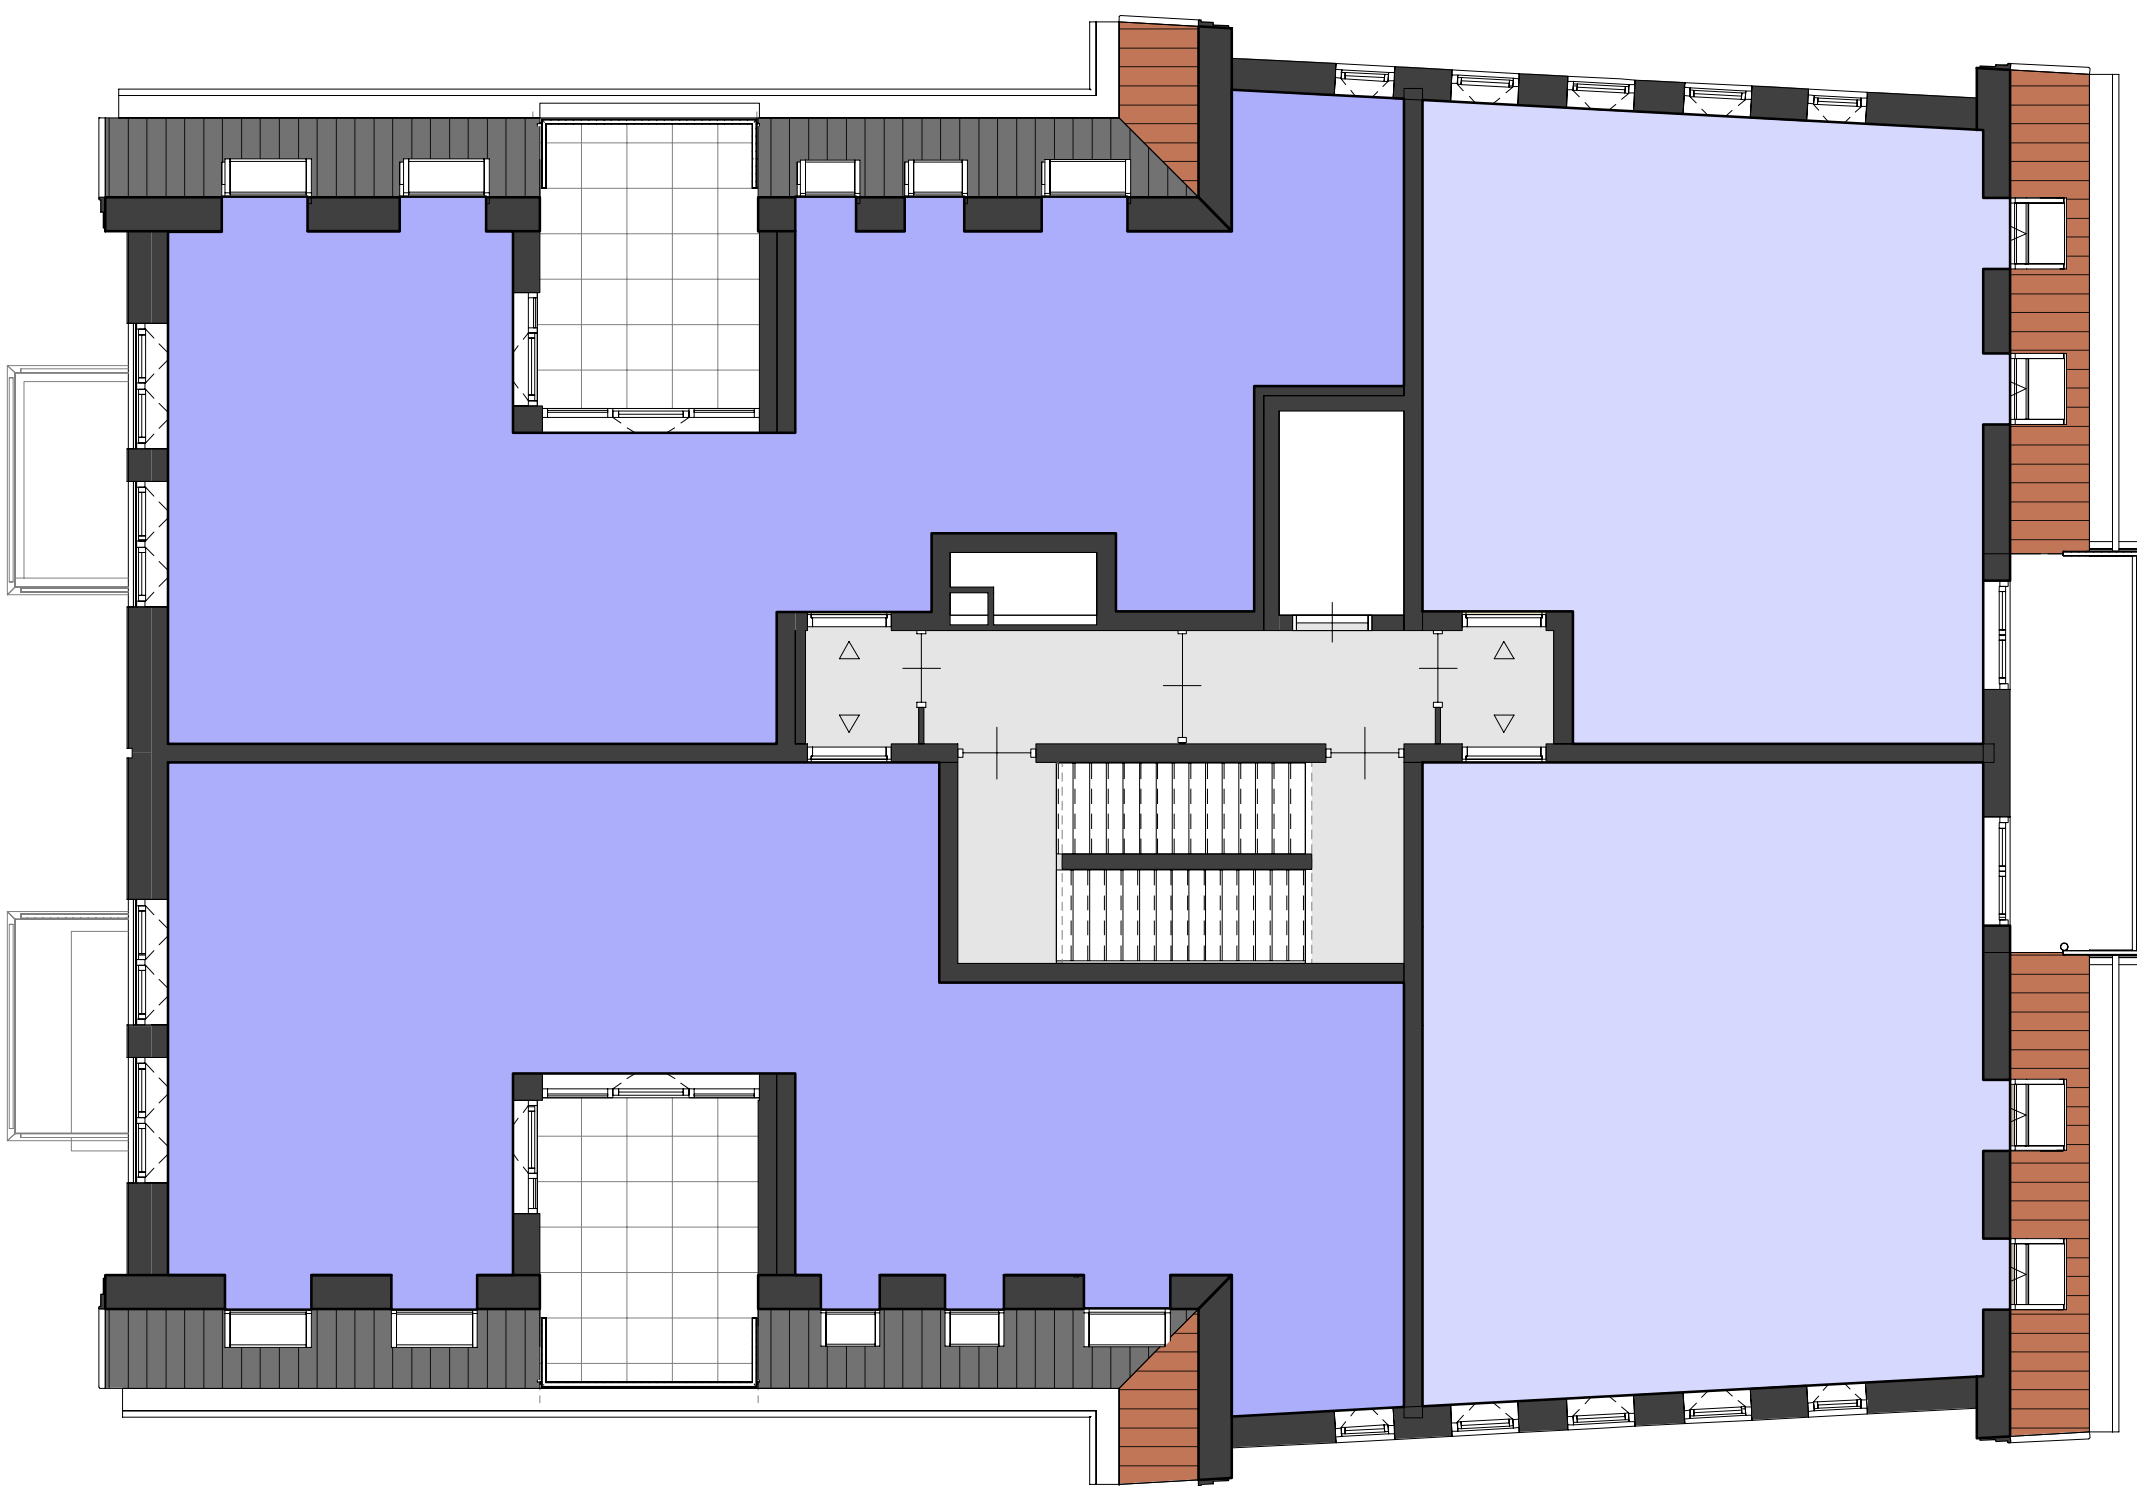


08 - achtste verdieping



Voorbeeldplattegronden Blok 10

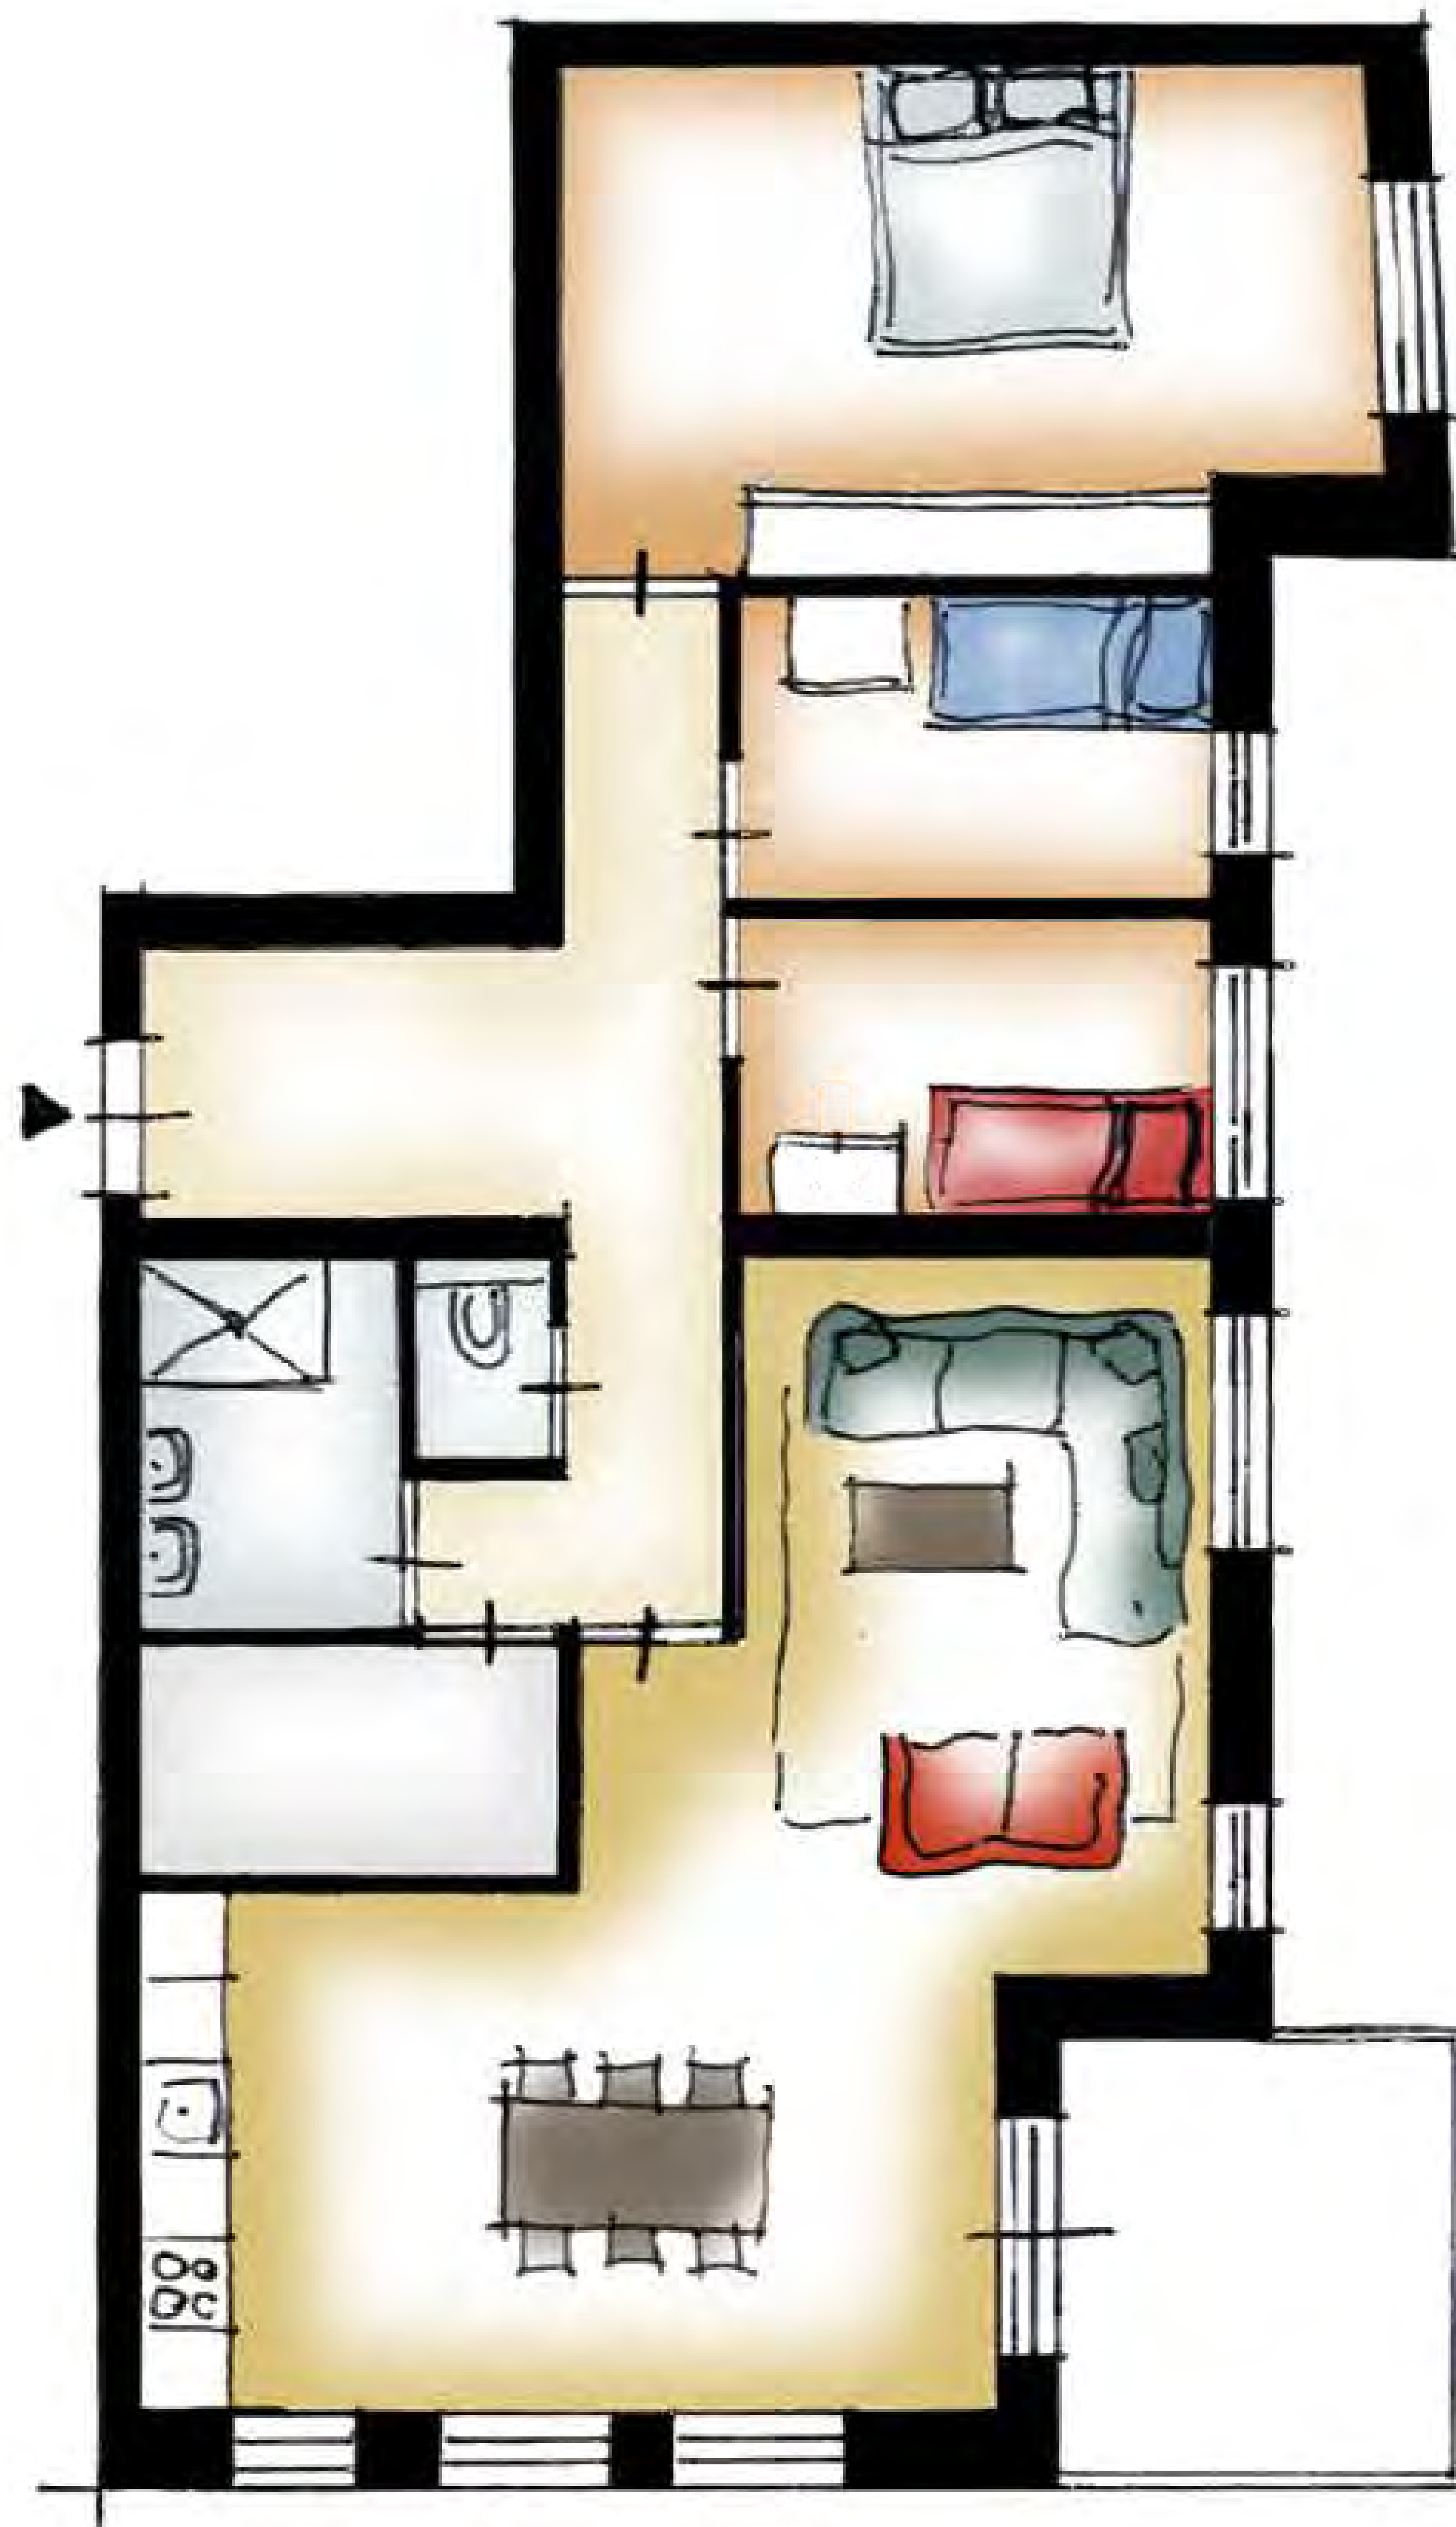

voorbeeldplattegrond 4-kamer appartement

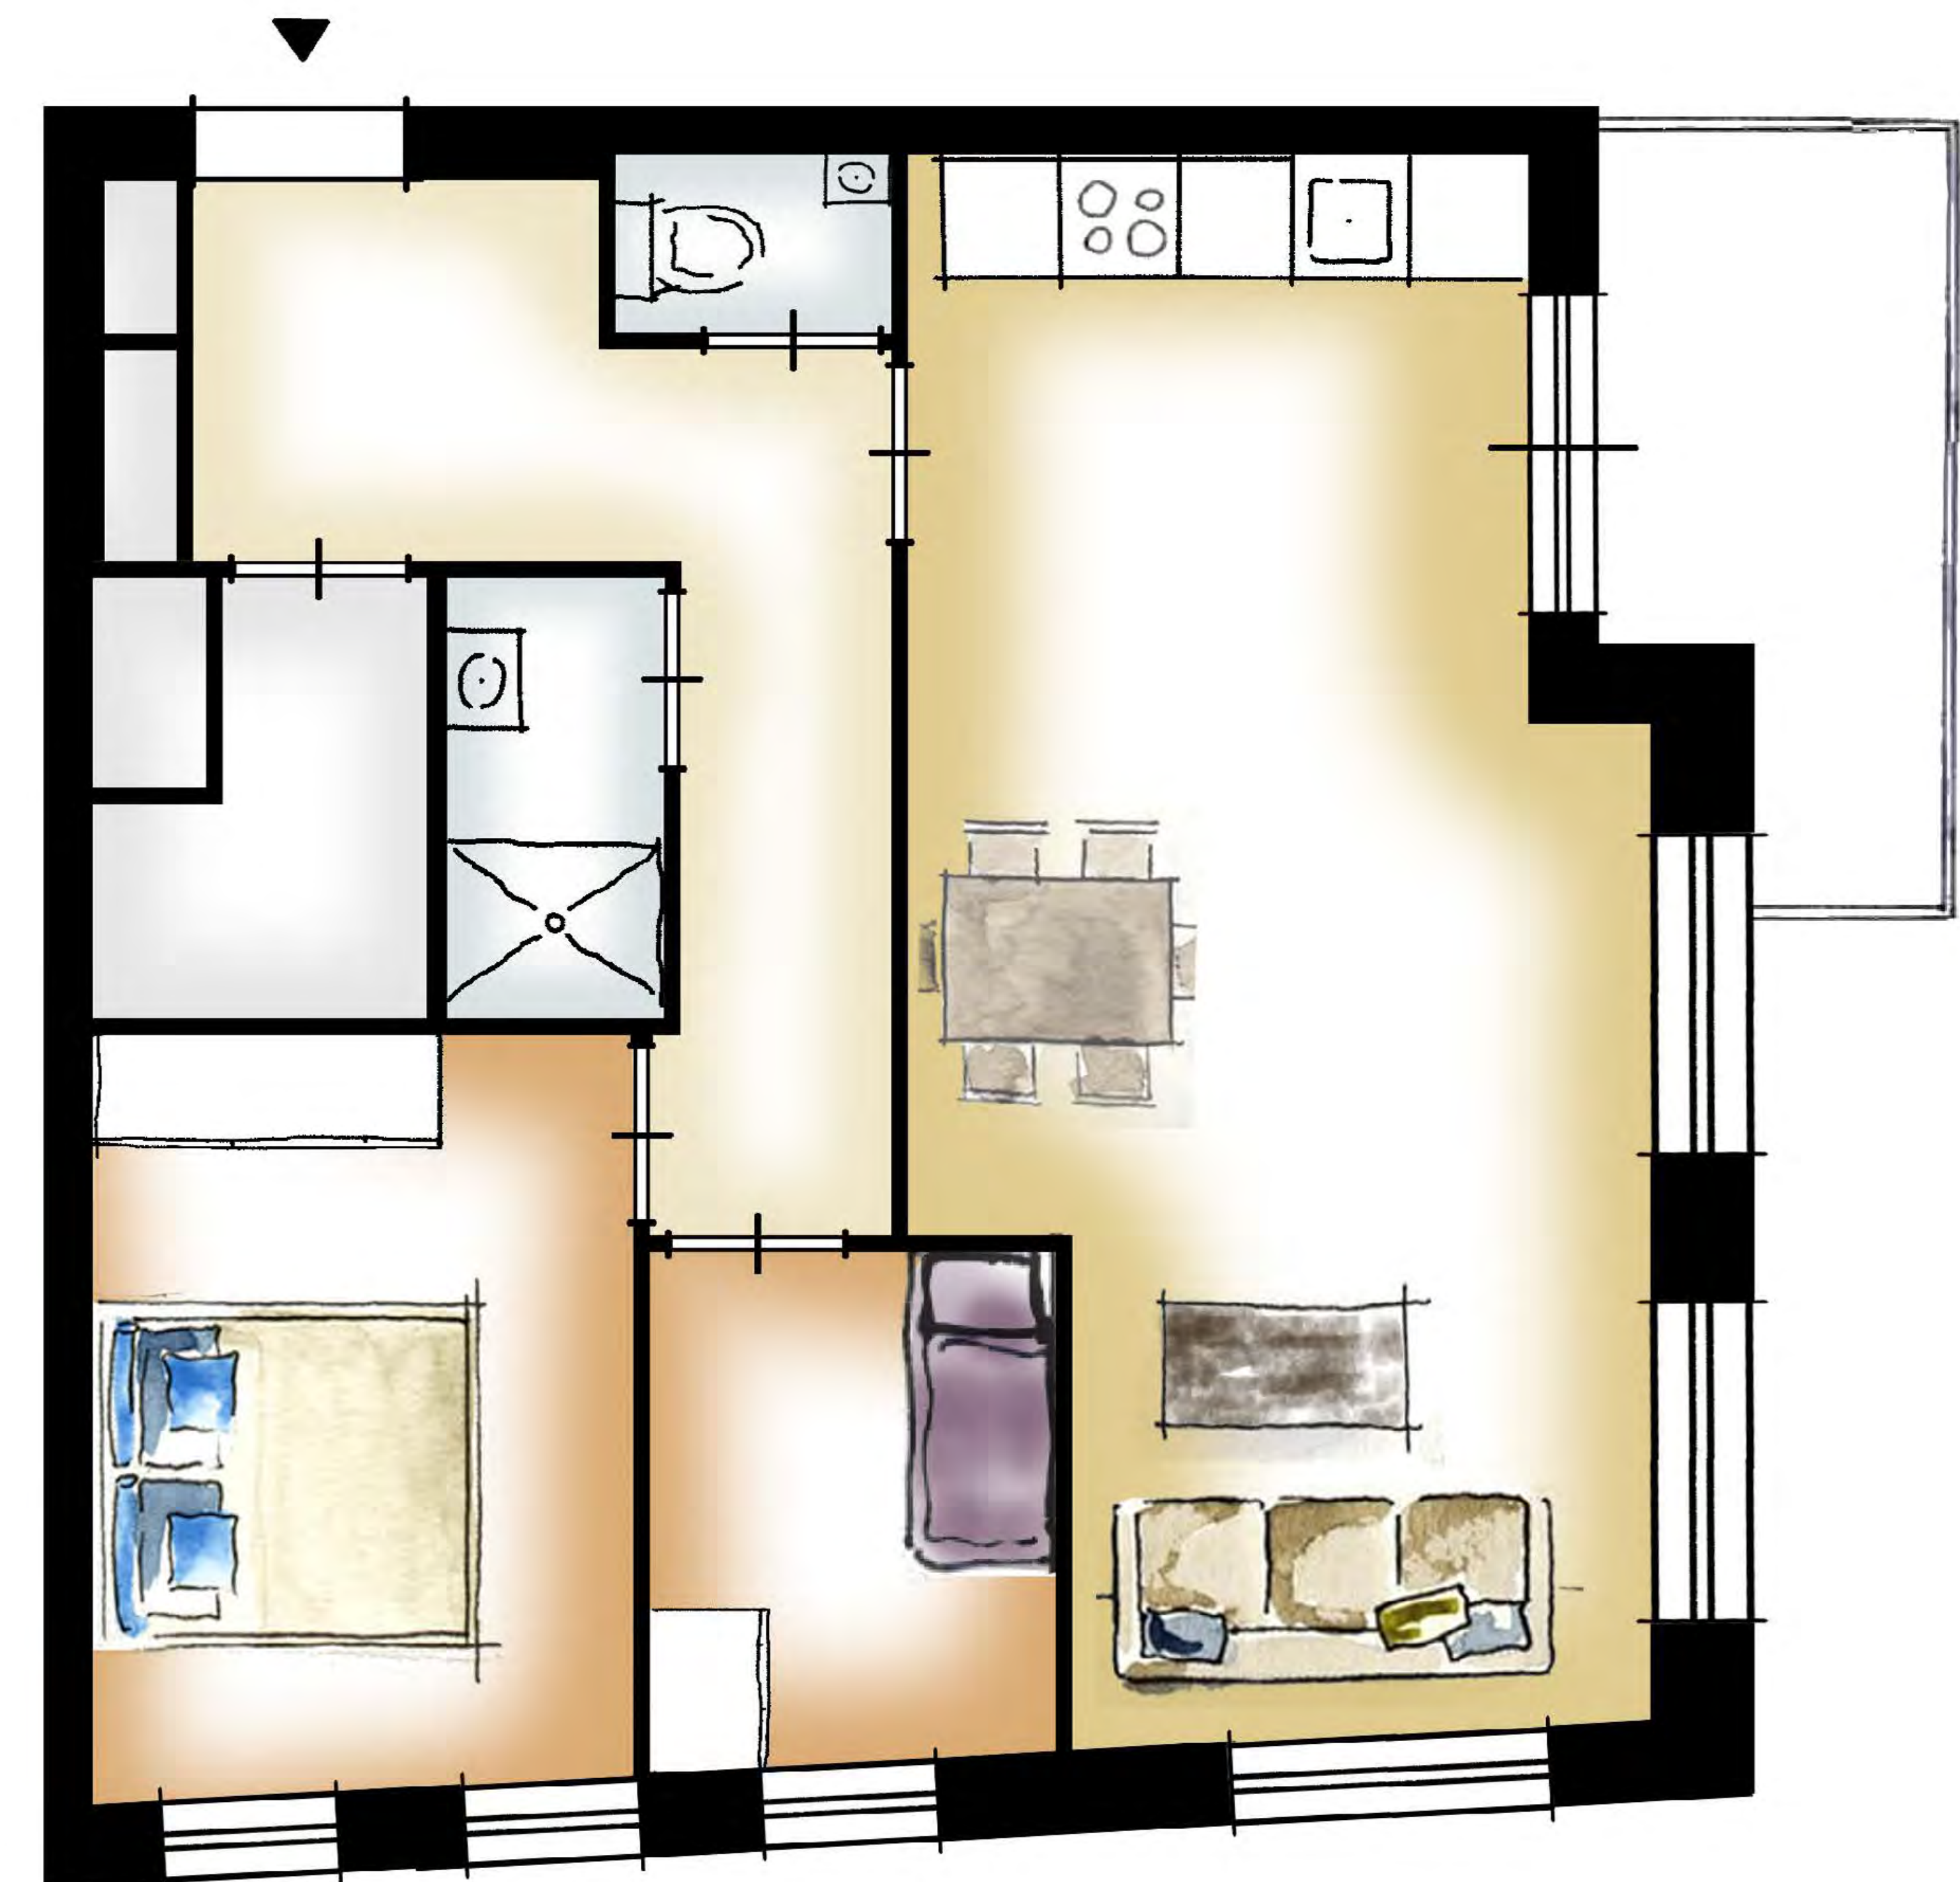

voorbeeldplattegrond 3-kamer appartement