

# Overzichtplattegronden blok 01

Schaal 1:200




02 - Tweede verdieping



01 - Eerste verdieping



00 - Begane grond

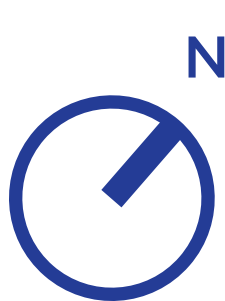

# Overzichtplattegronden blok 02

Schaal 1:200



04 - Vierde verdieping



01-03 - Eerste t/m derde verdieping




00 - Begane grond






# Overzichtplattegronden blok 03


Schaal 1:200

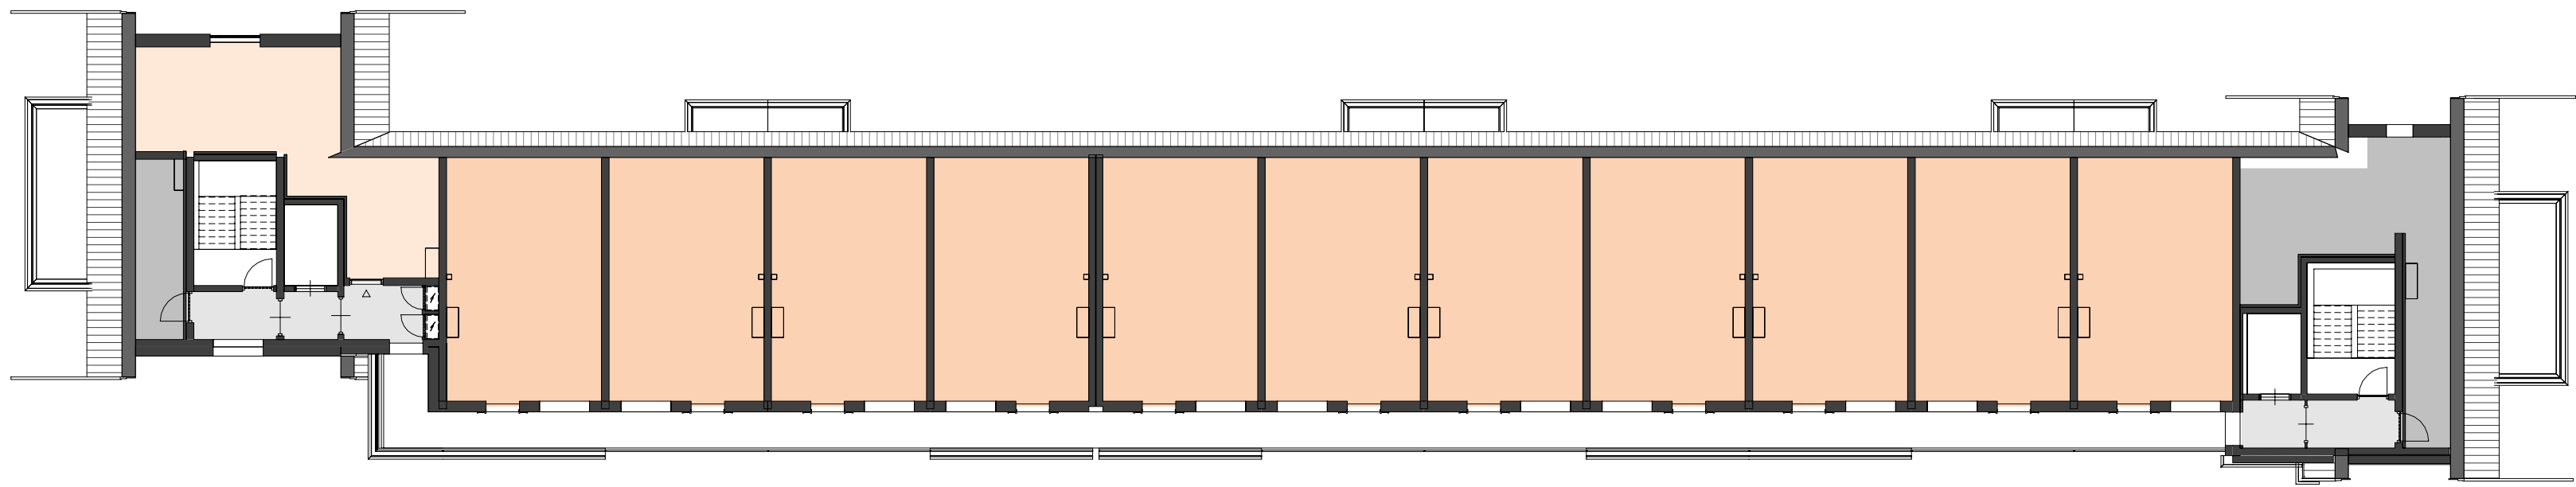


05 - Vijfde verdieping

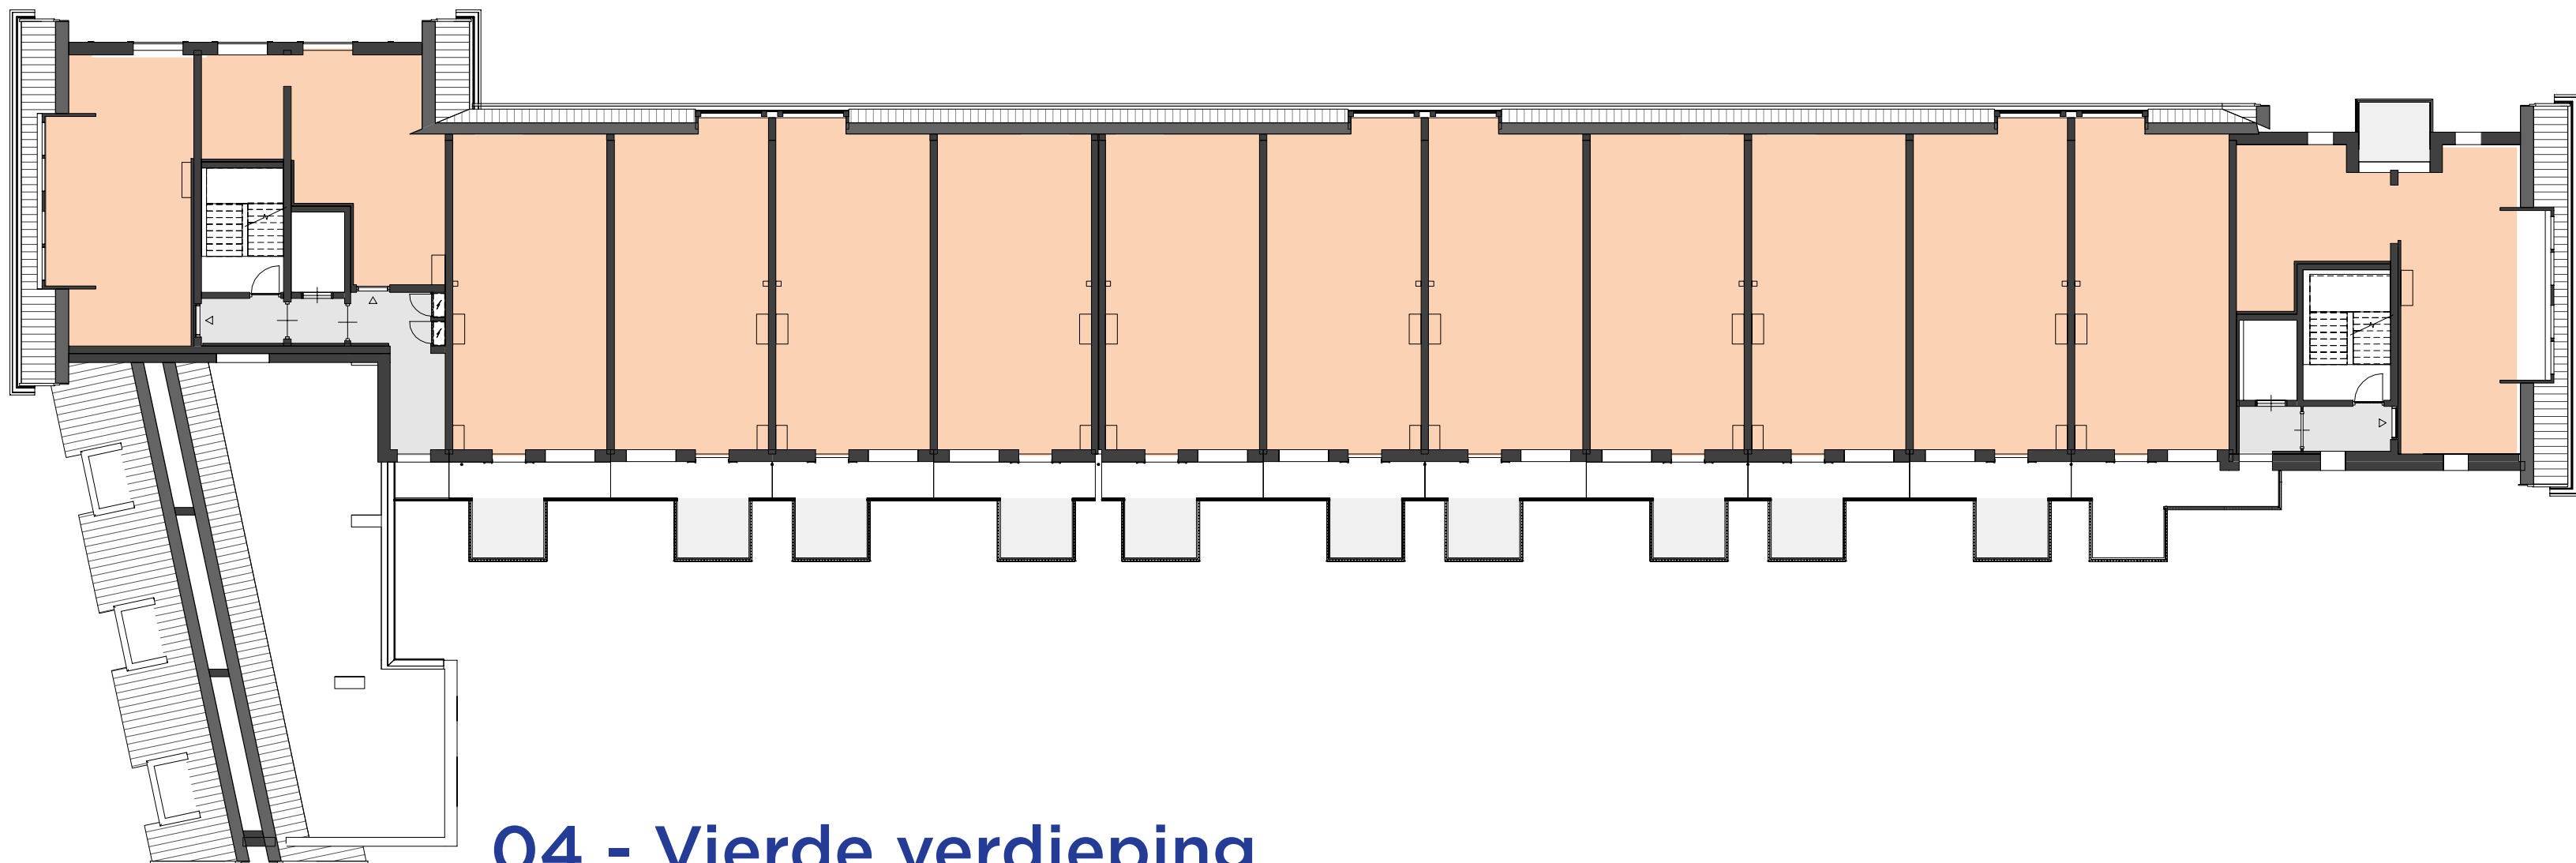


04 - Vierde verdieping

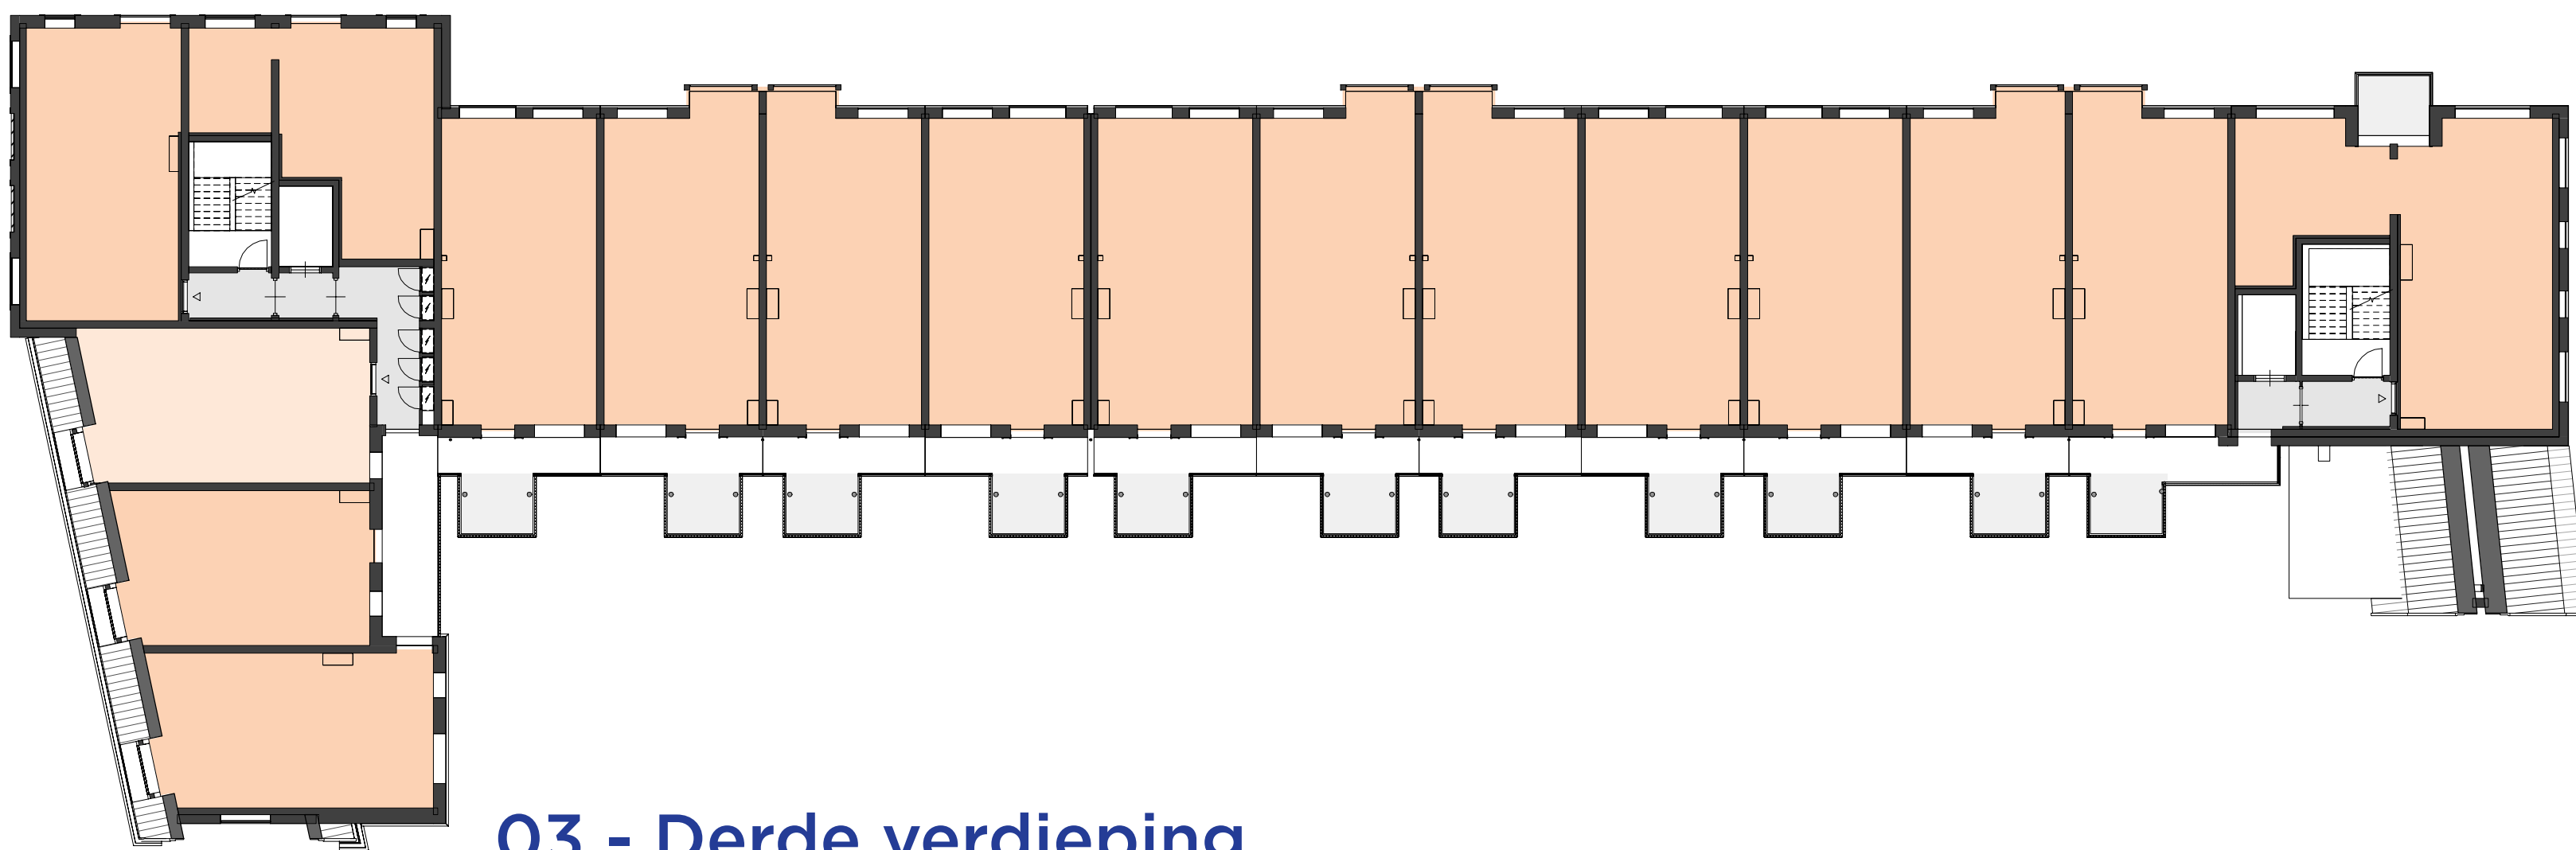

03 - Derde verdieping

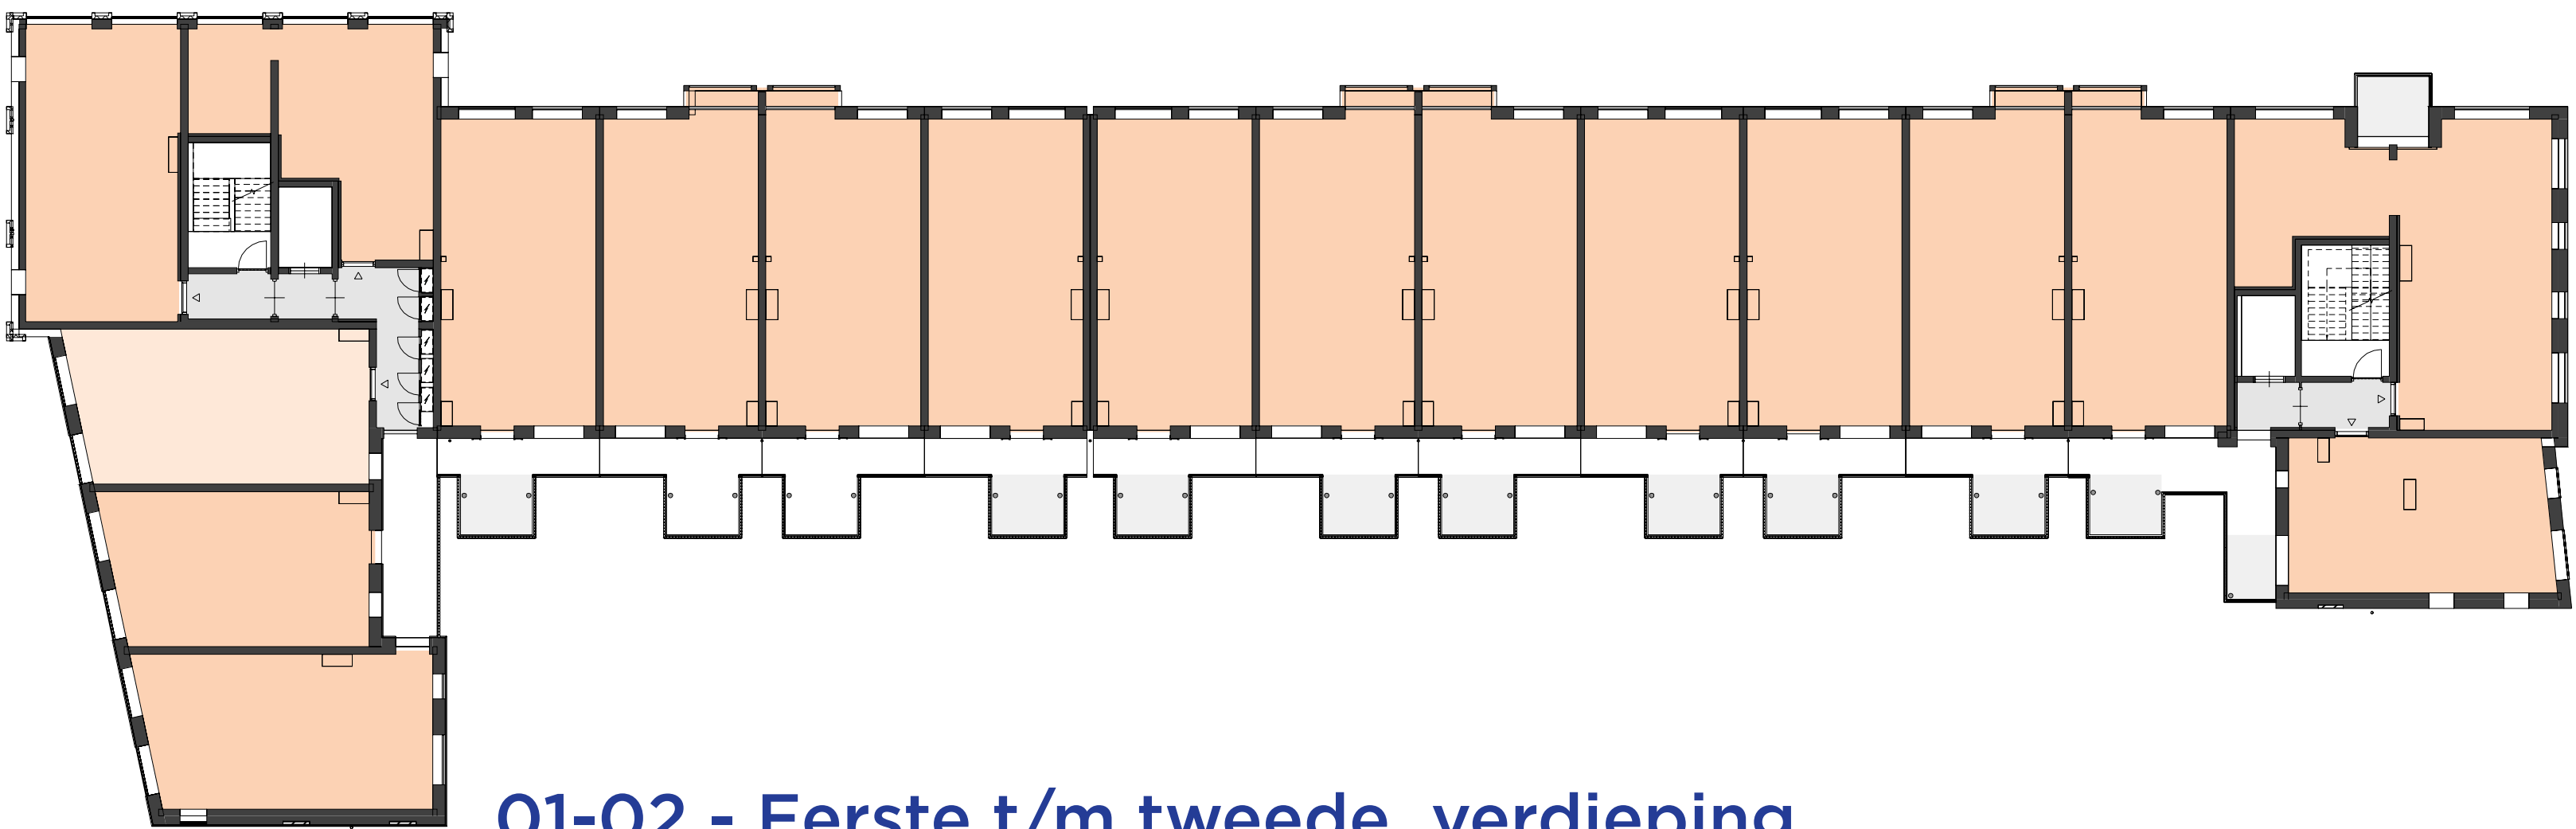


01-02 - Eerste t/m tweede verdieping

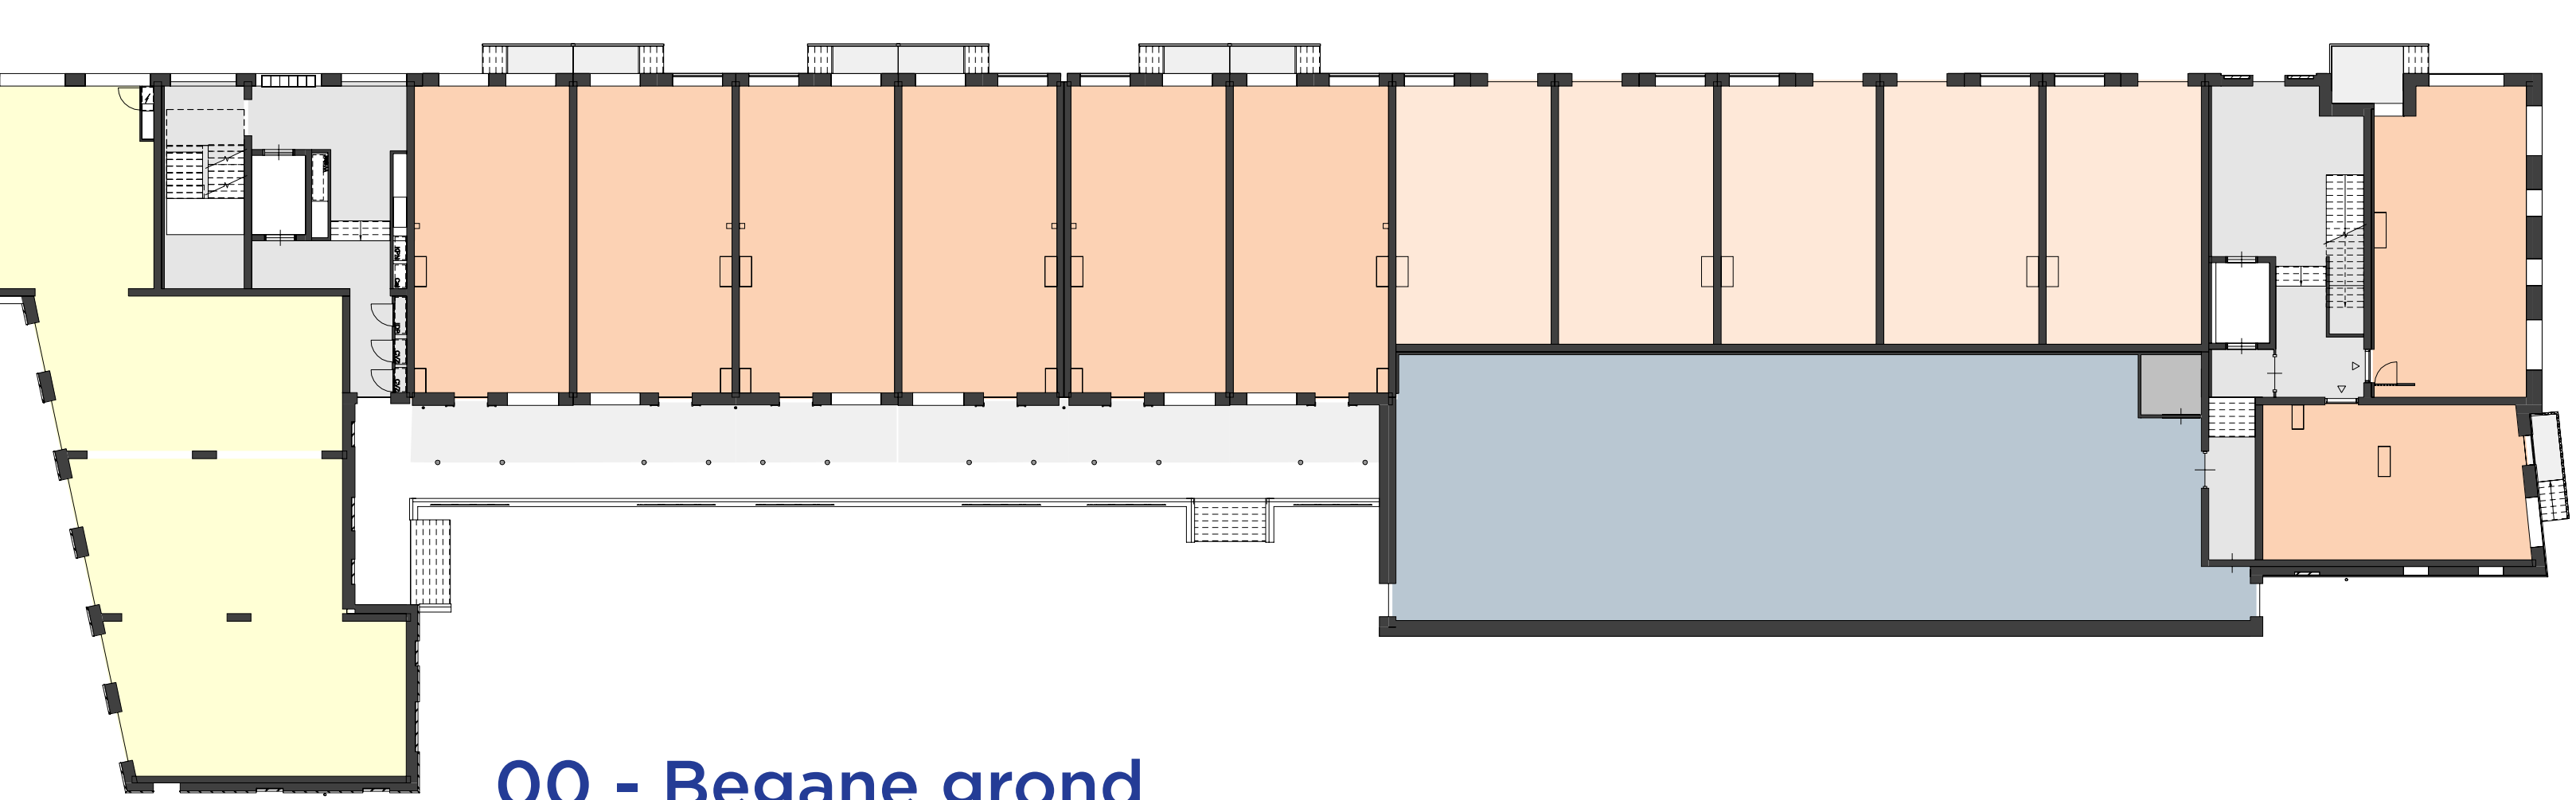


00 - Begane grond

# Overzichtplattegronden blok 07


Schaal 1:200

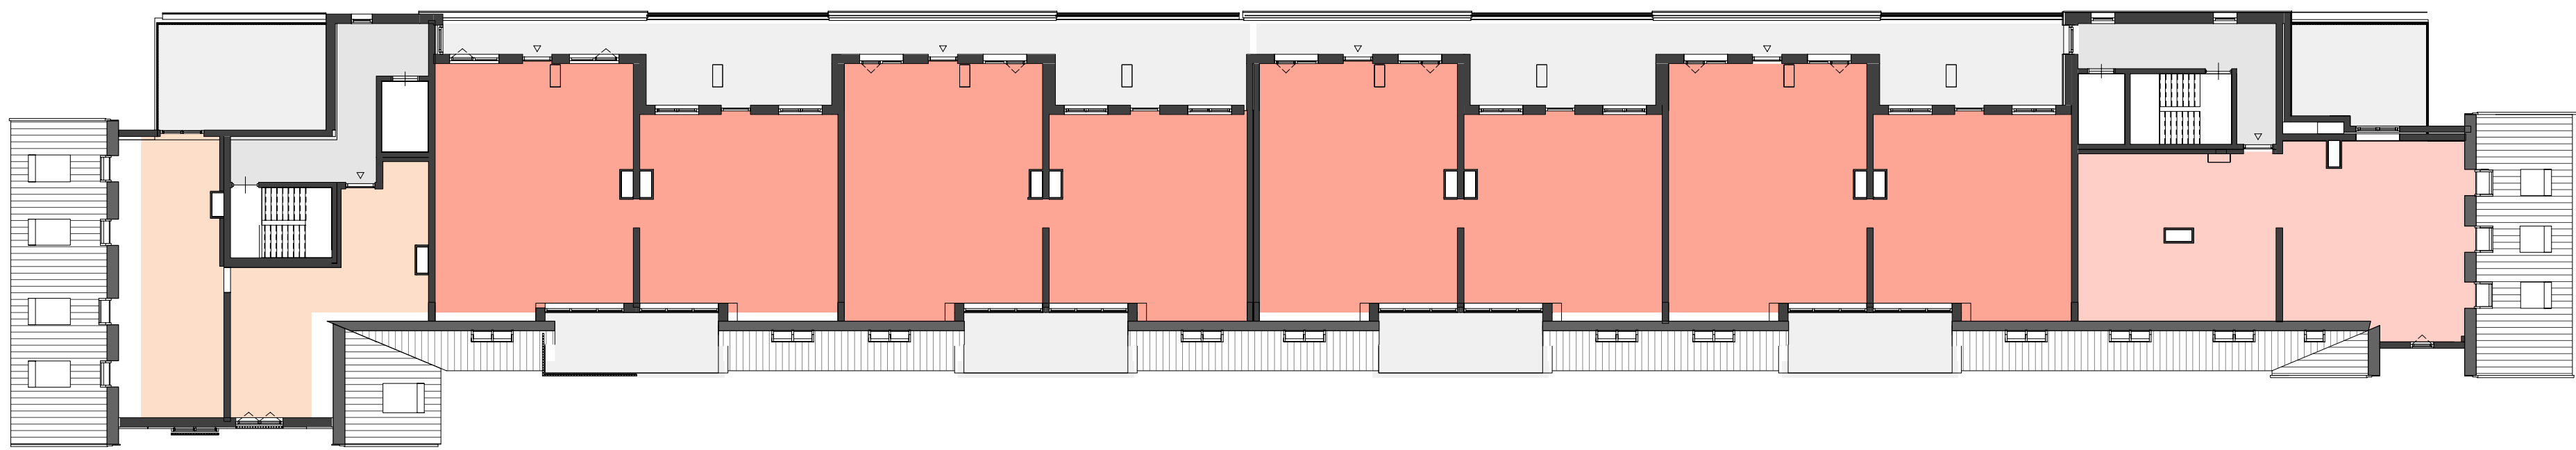


05 - Vijfde verdieping

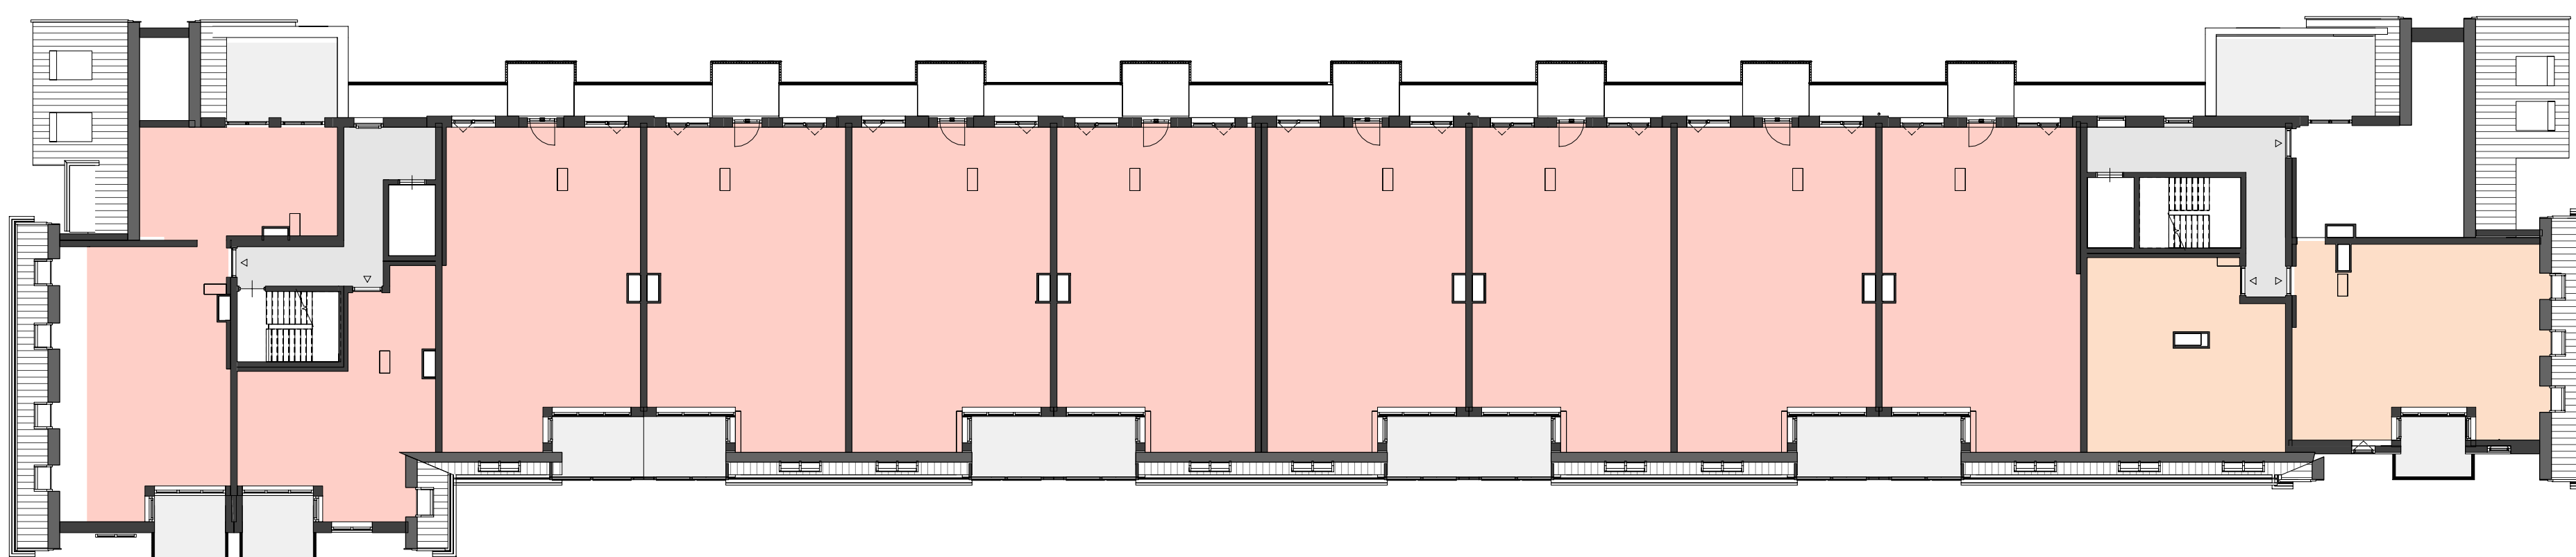


04 - Vierde verdieping

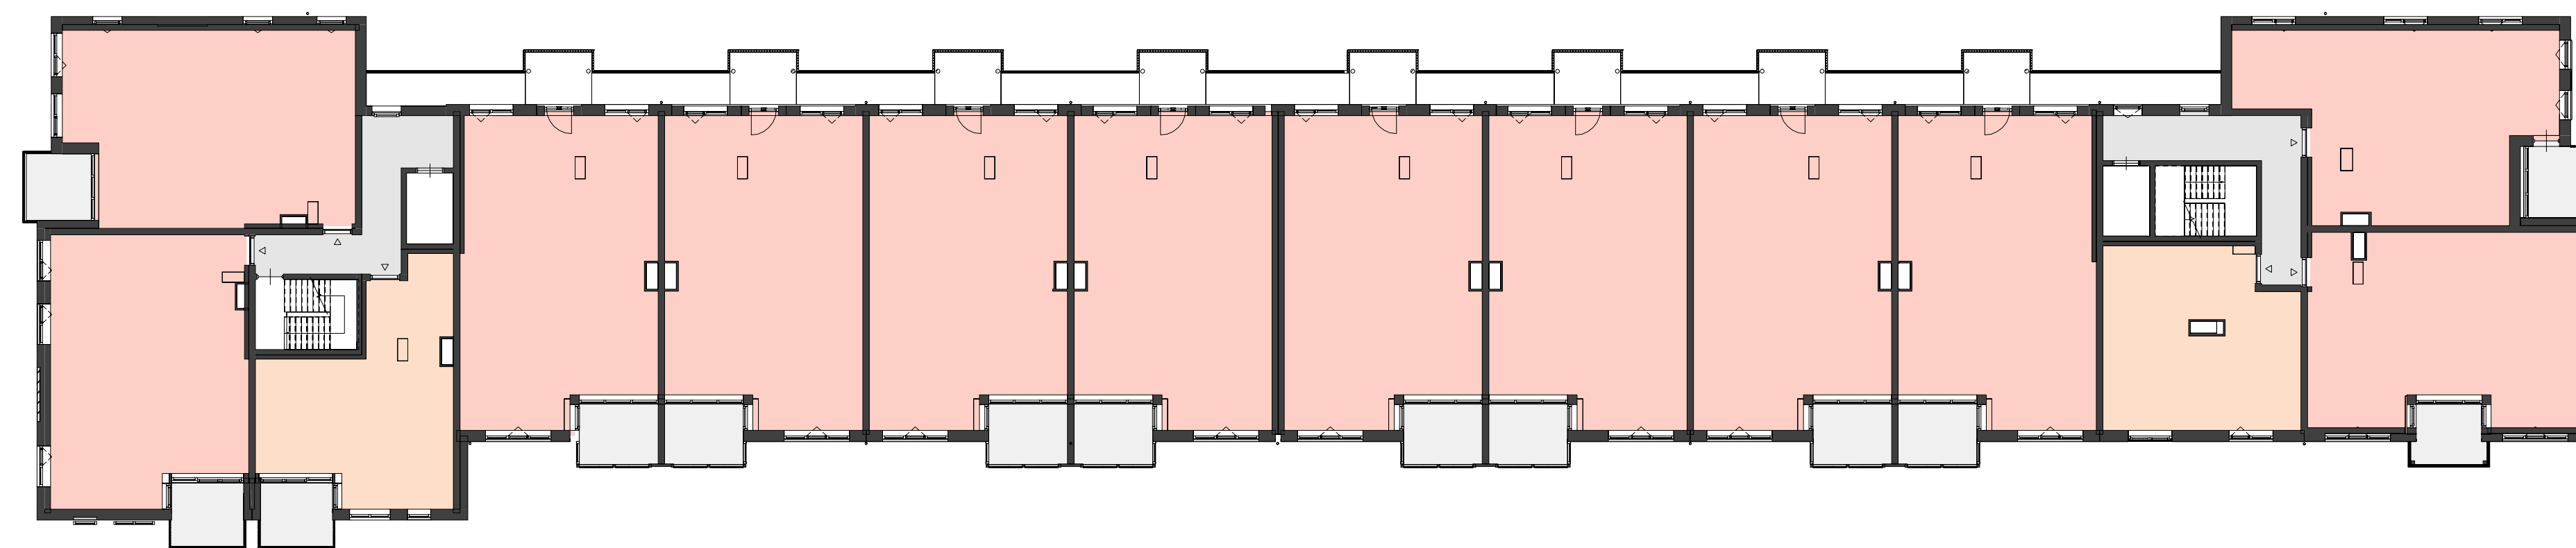

01-03 - Eerste t/m derde verdieping

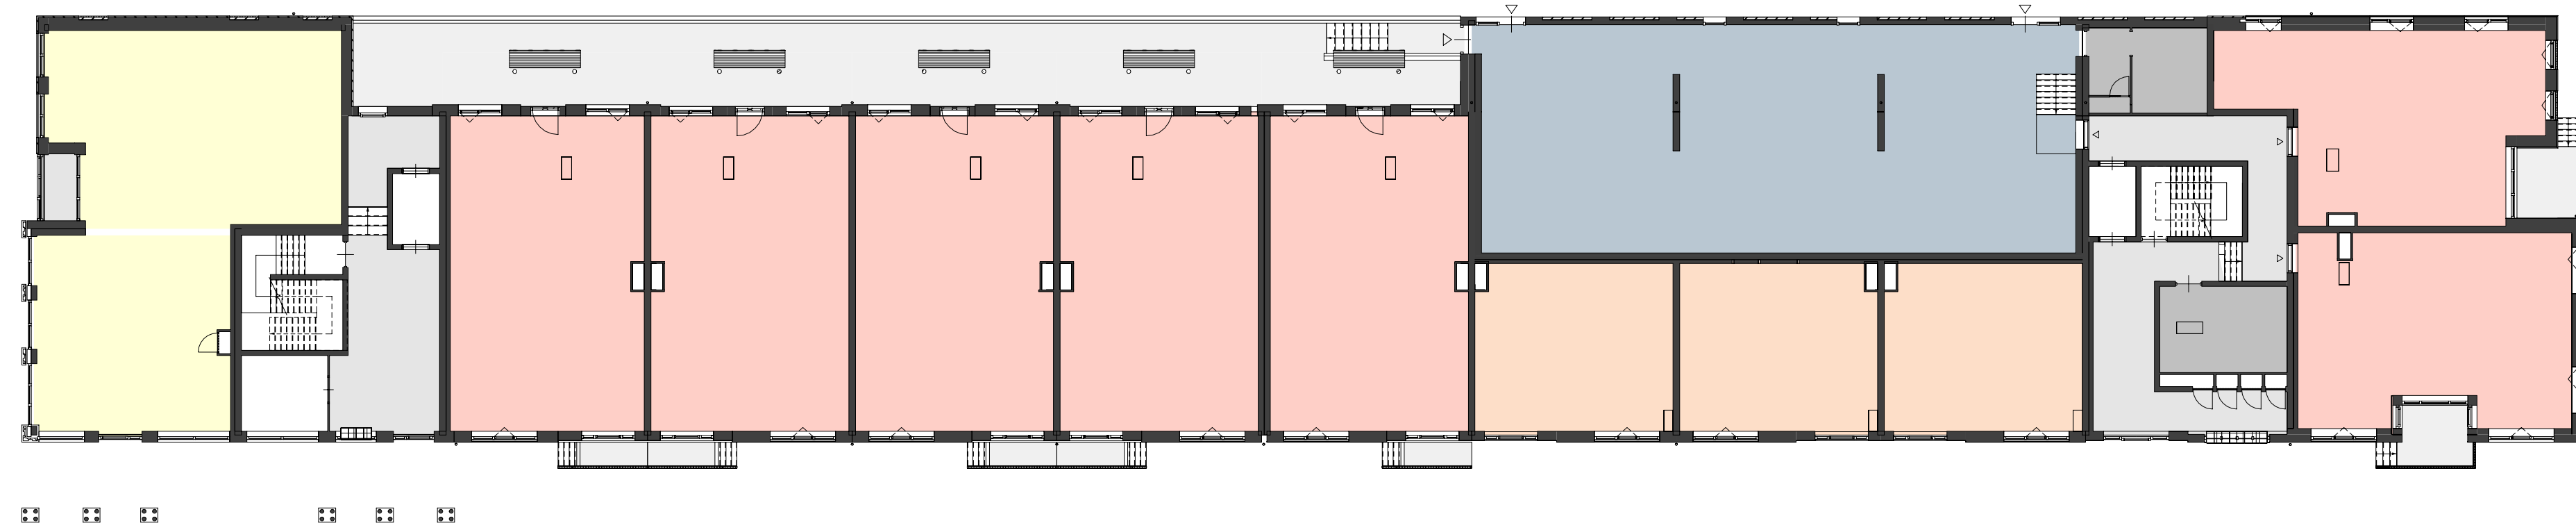


00 - Begane grond

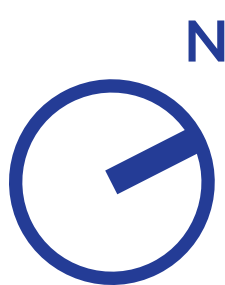




# Overzichtplattegronden blok 01

Schaal 1:200

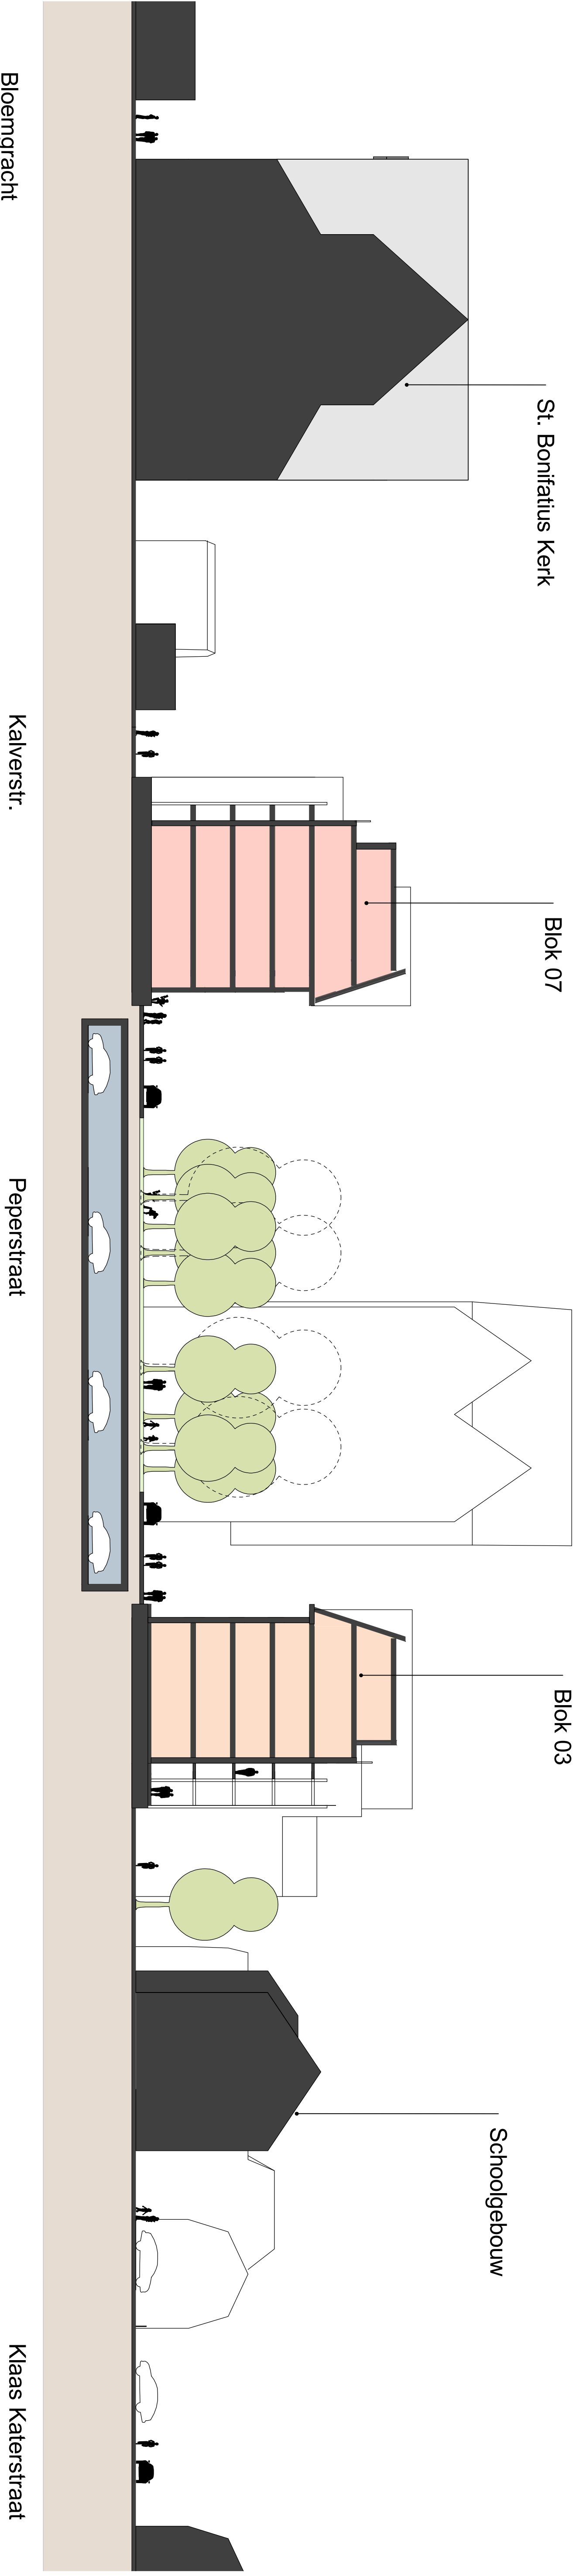


Doorsnede blok 03 - 07

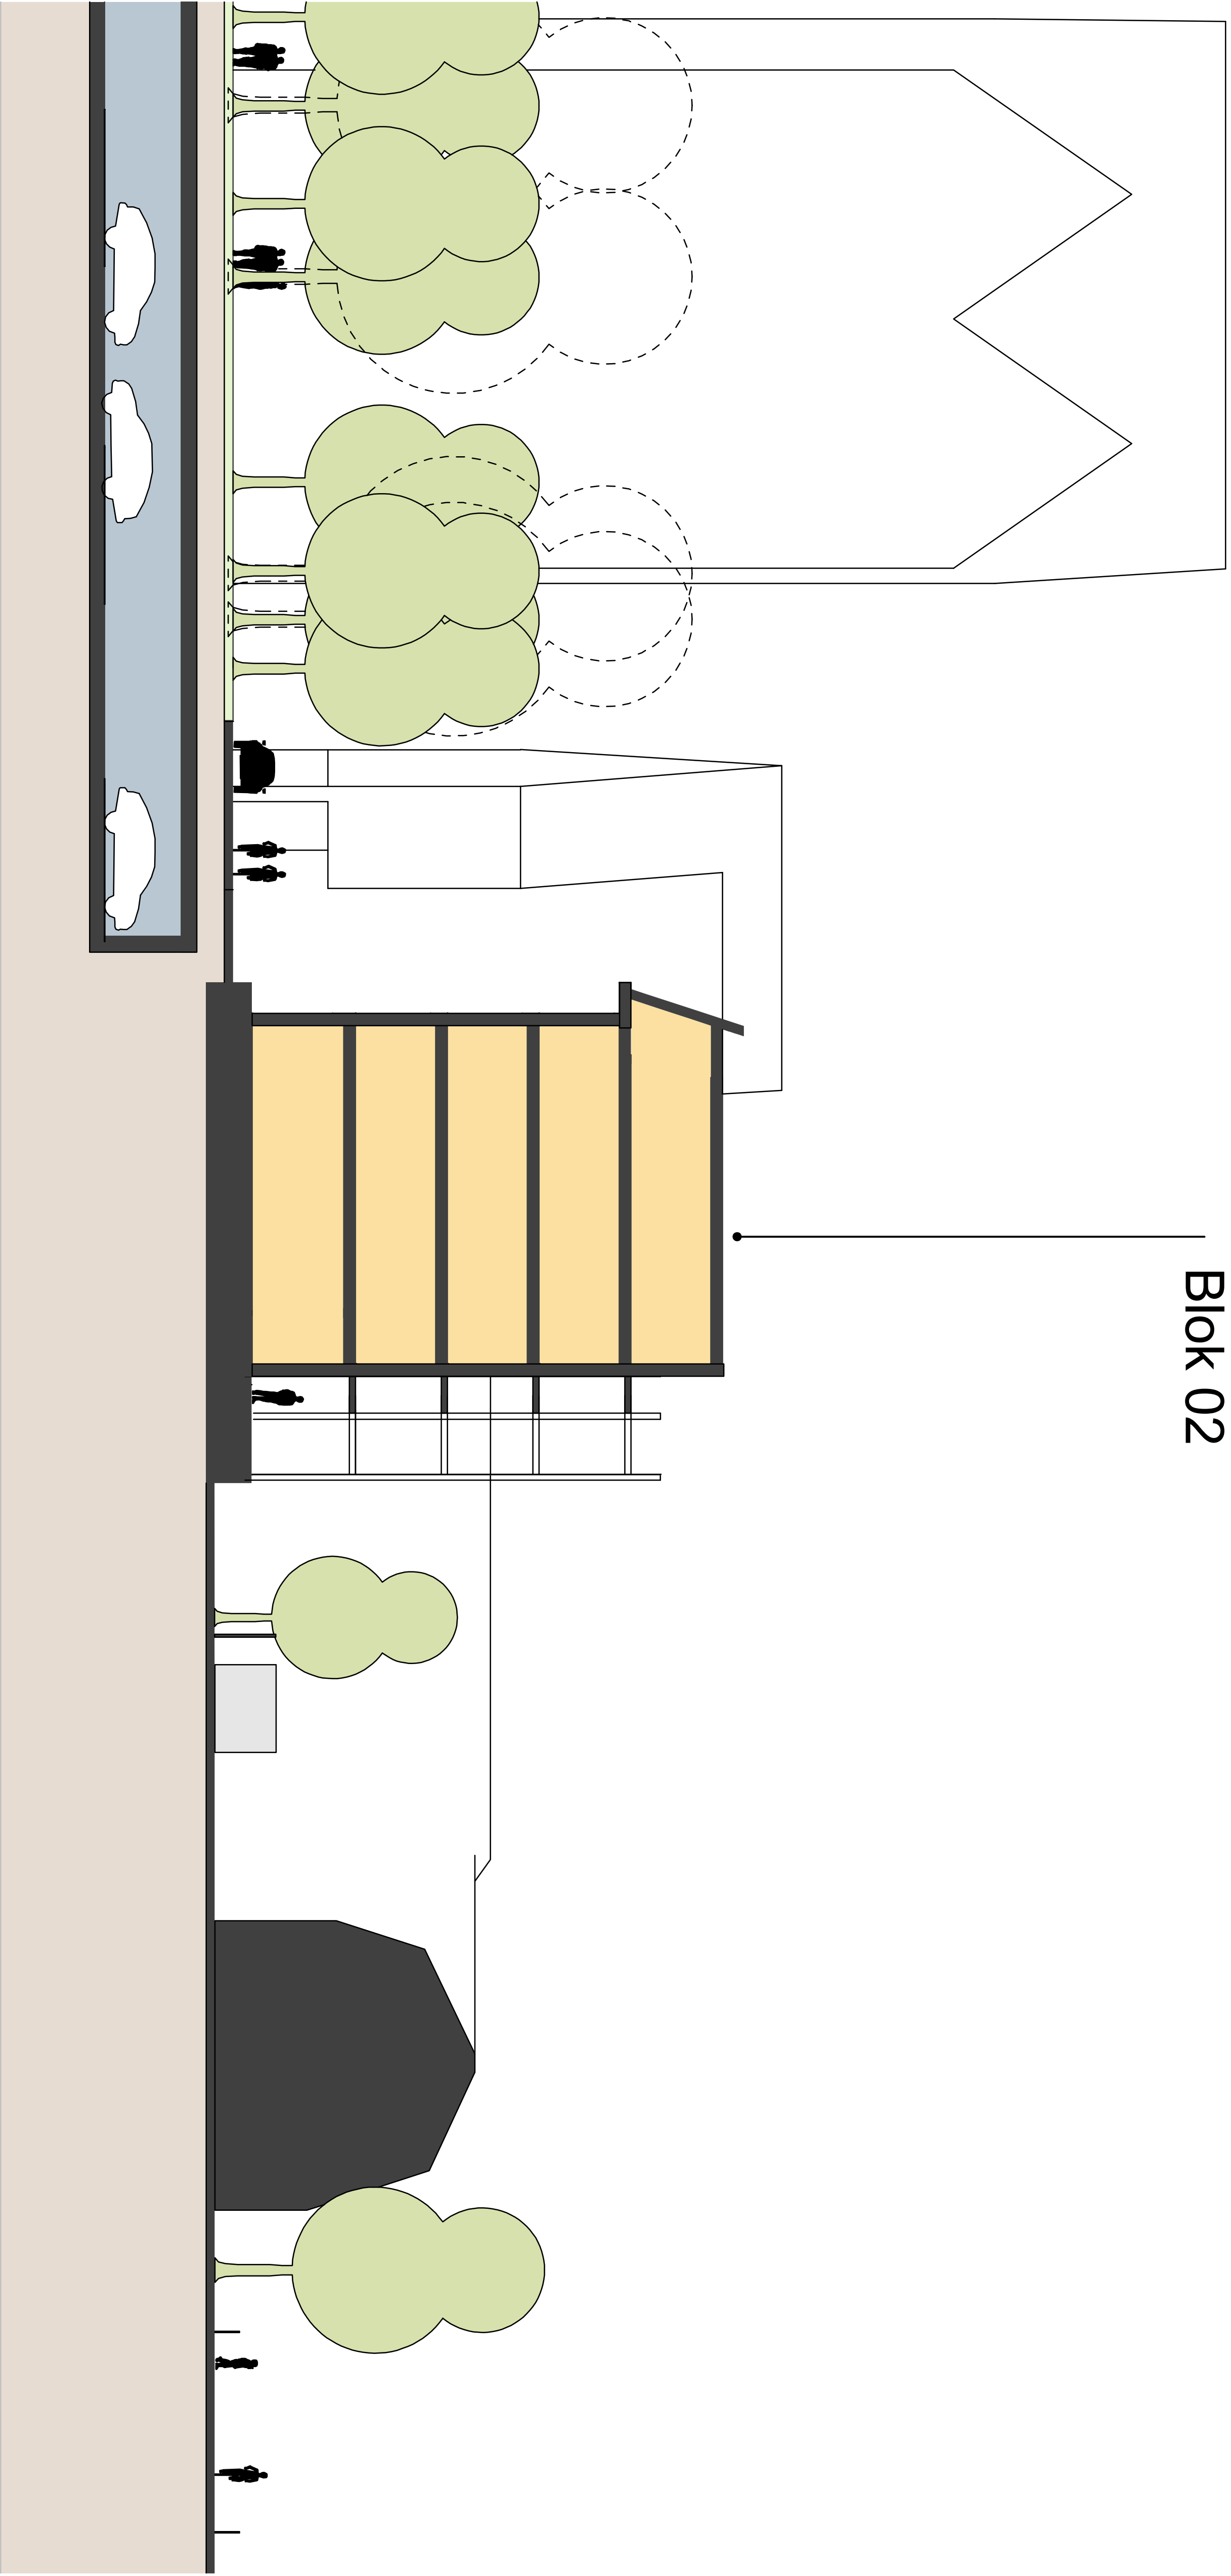


Doorsnede blok 02



## Voorbeeldplattegronden

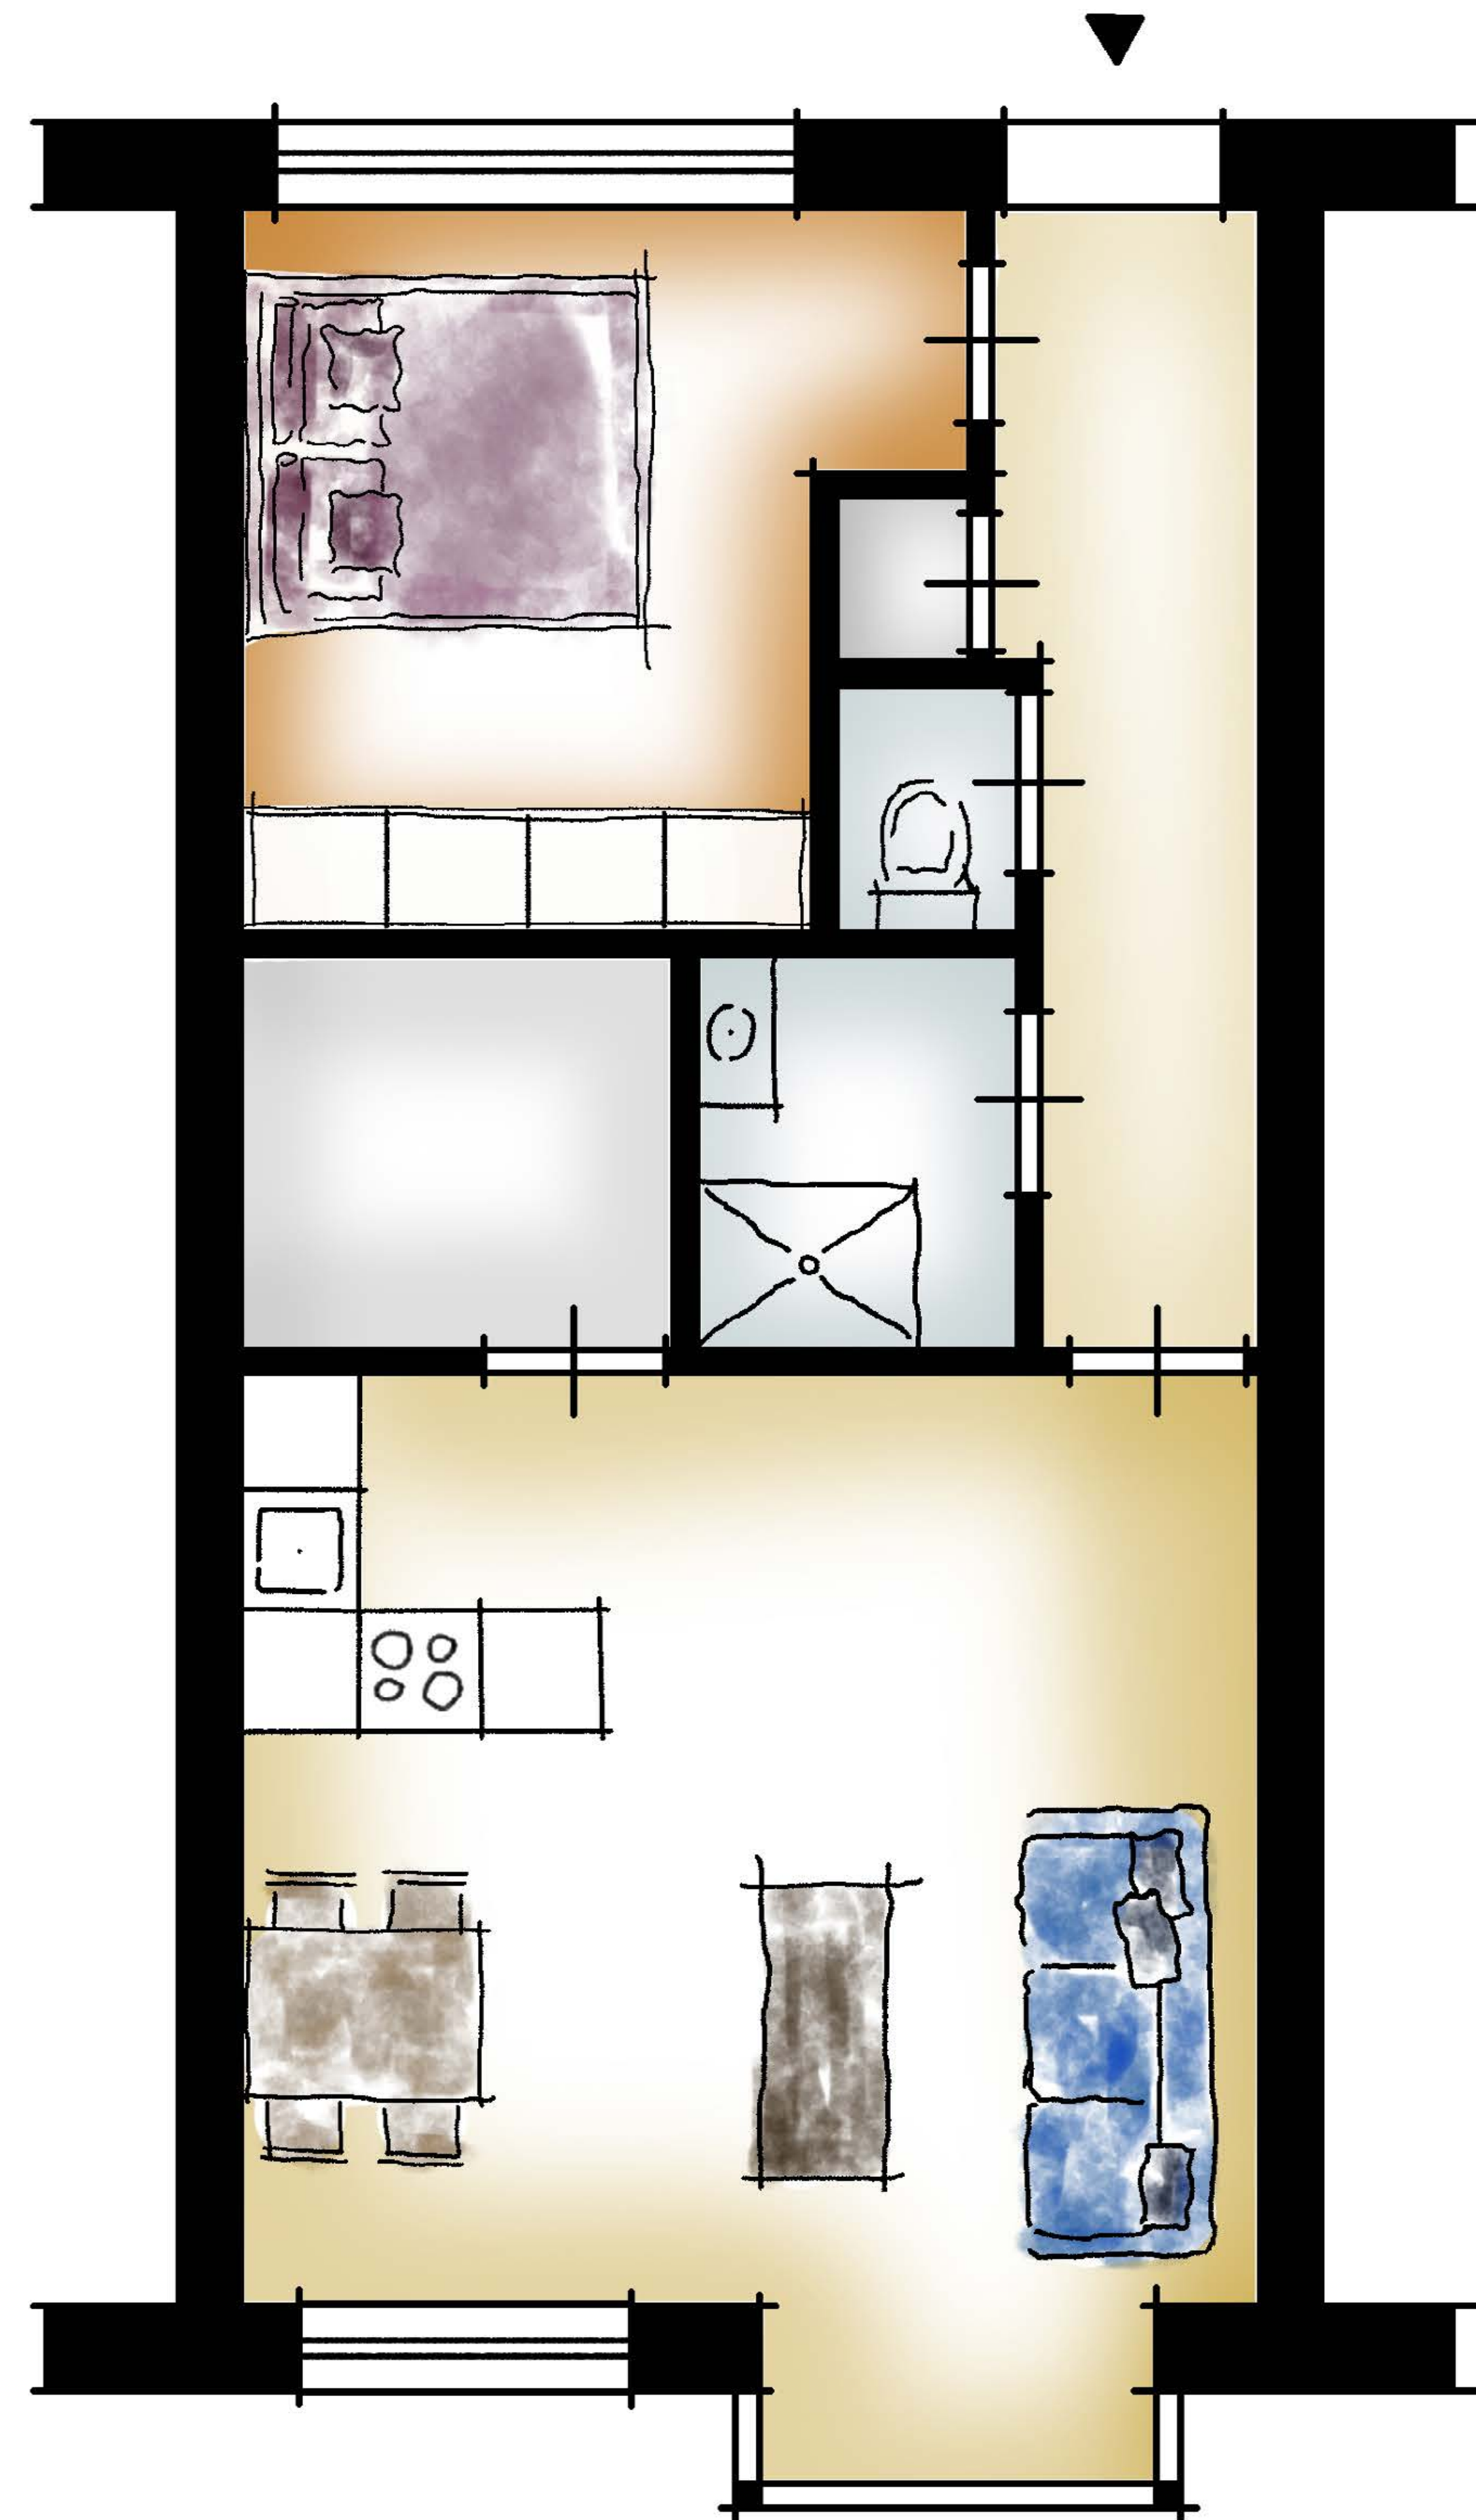

voorbeeldplattegrond 2-kamer appartement

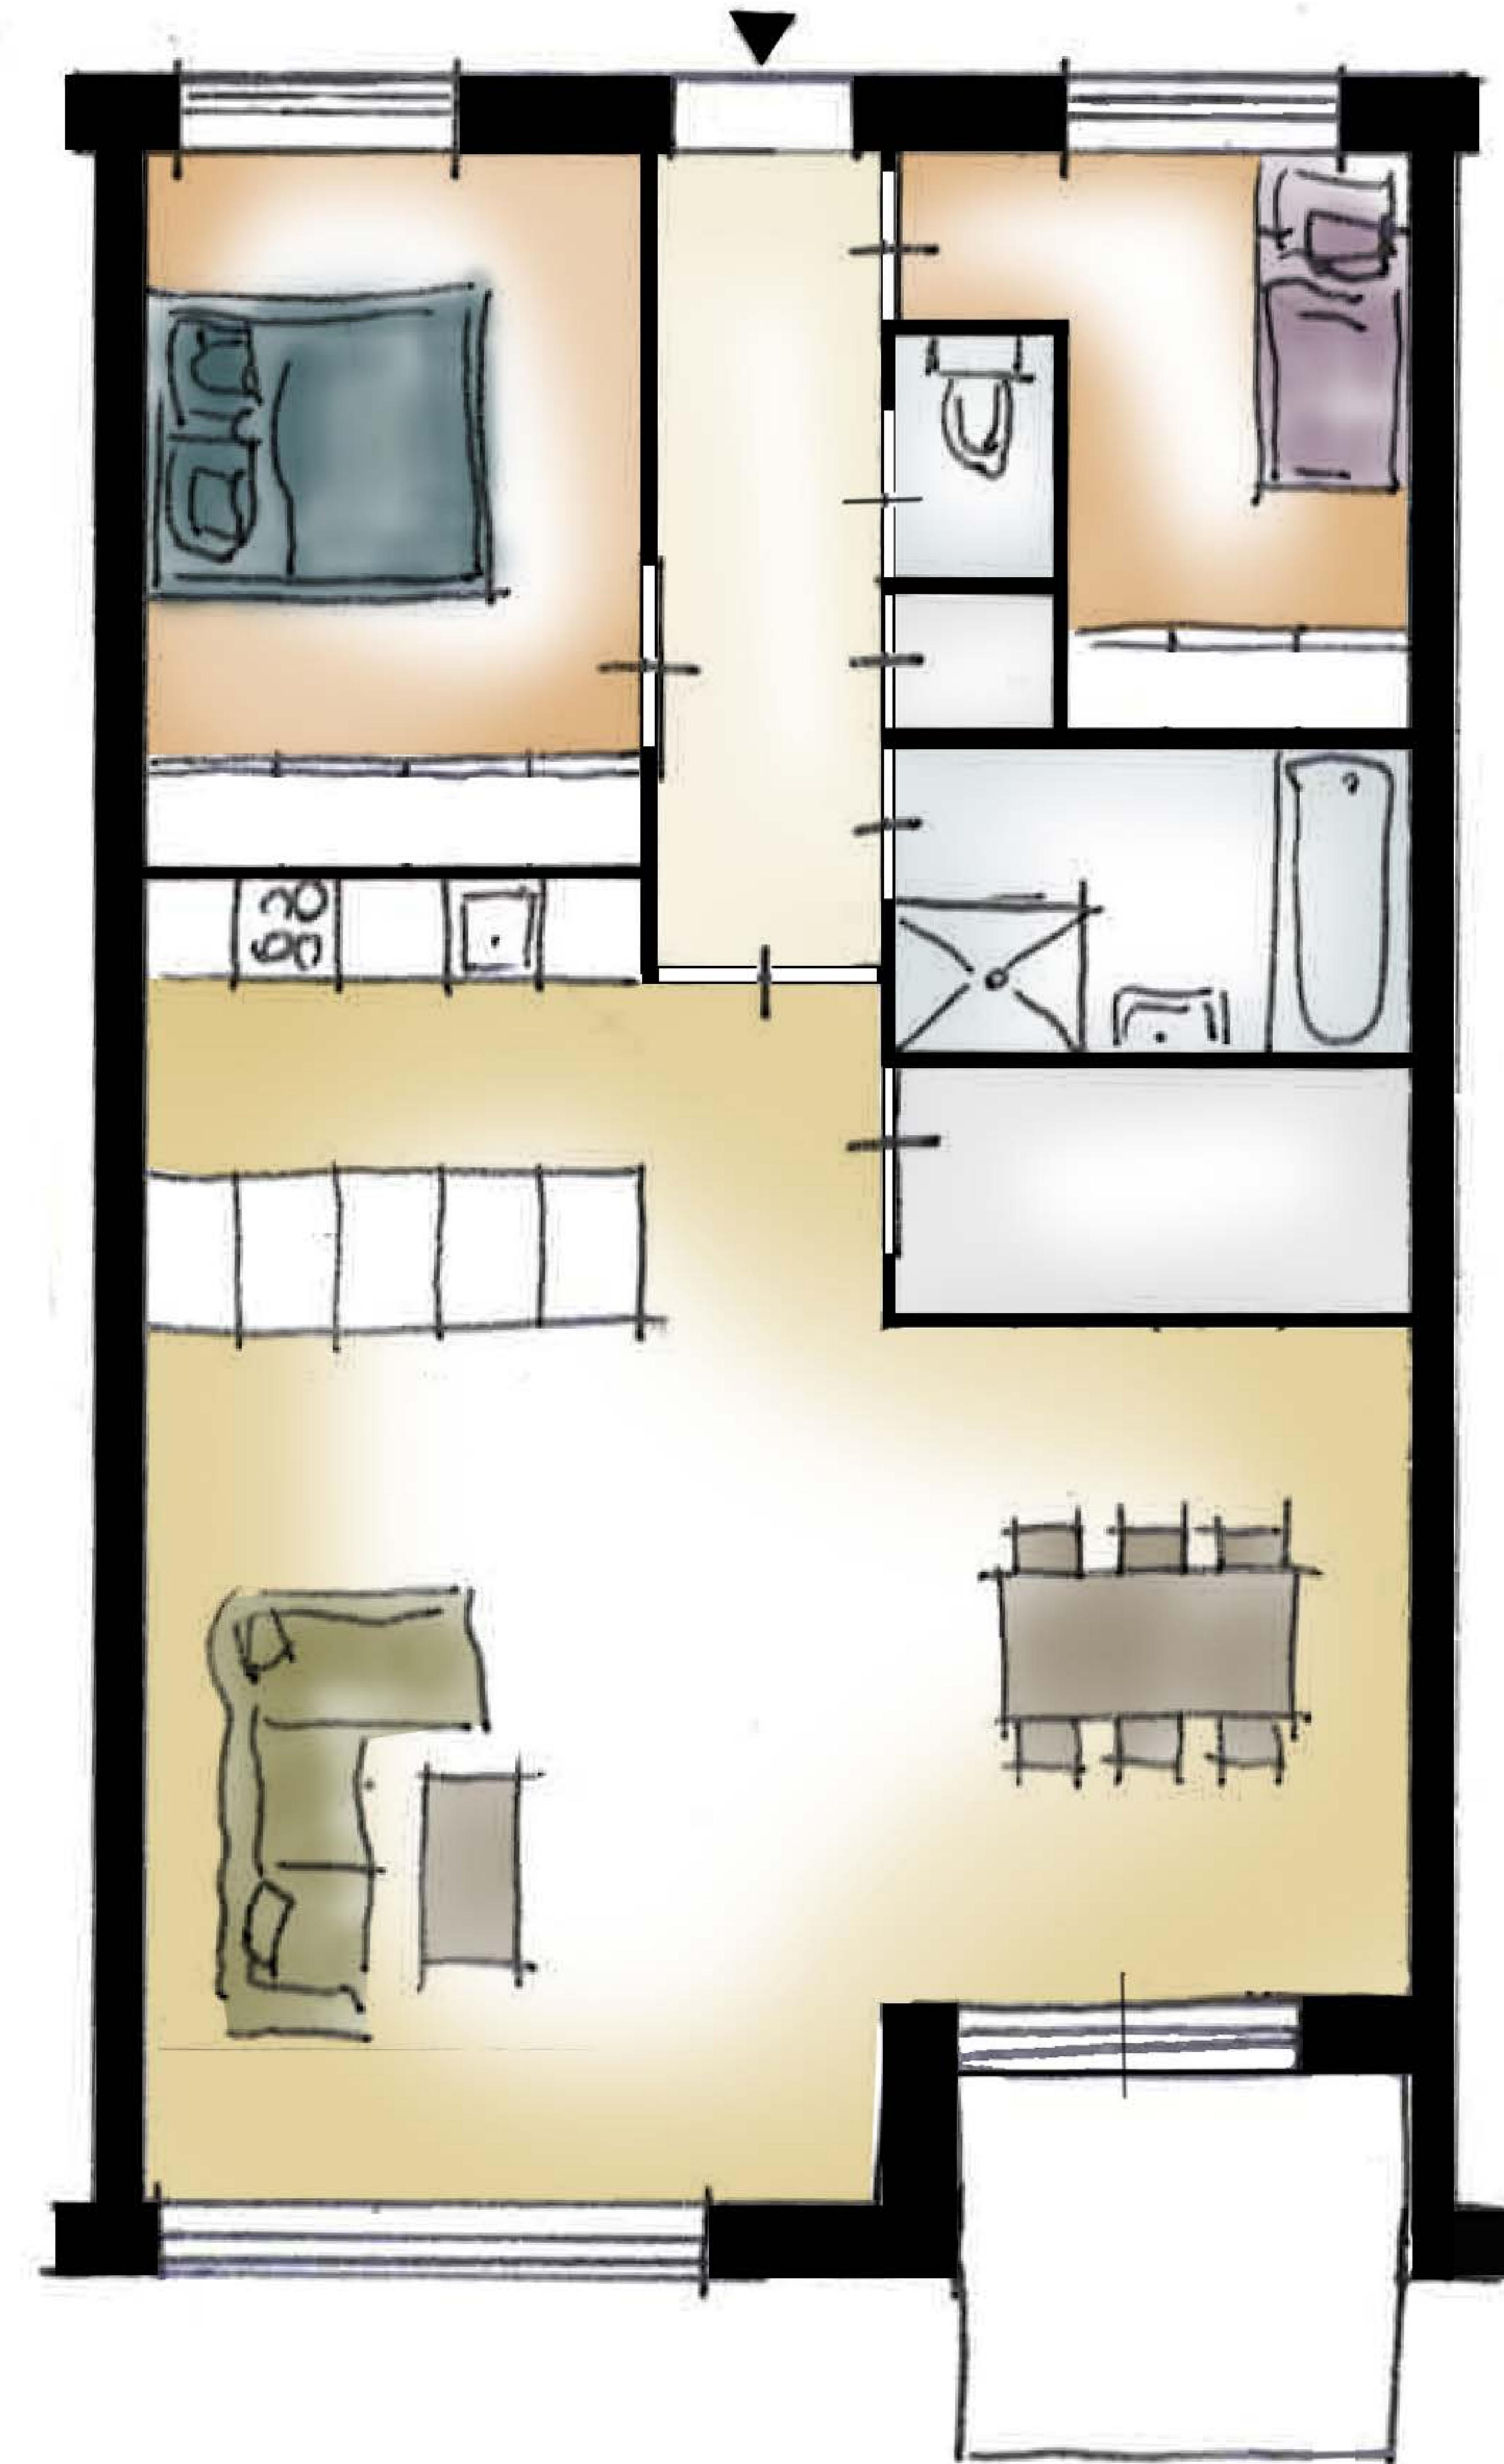


voorbeeldplattegrond 3-kamer appartement



## Voorbeeldplattegronden Blok 10



voorbeeldplattegrond 4-kamer appartement

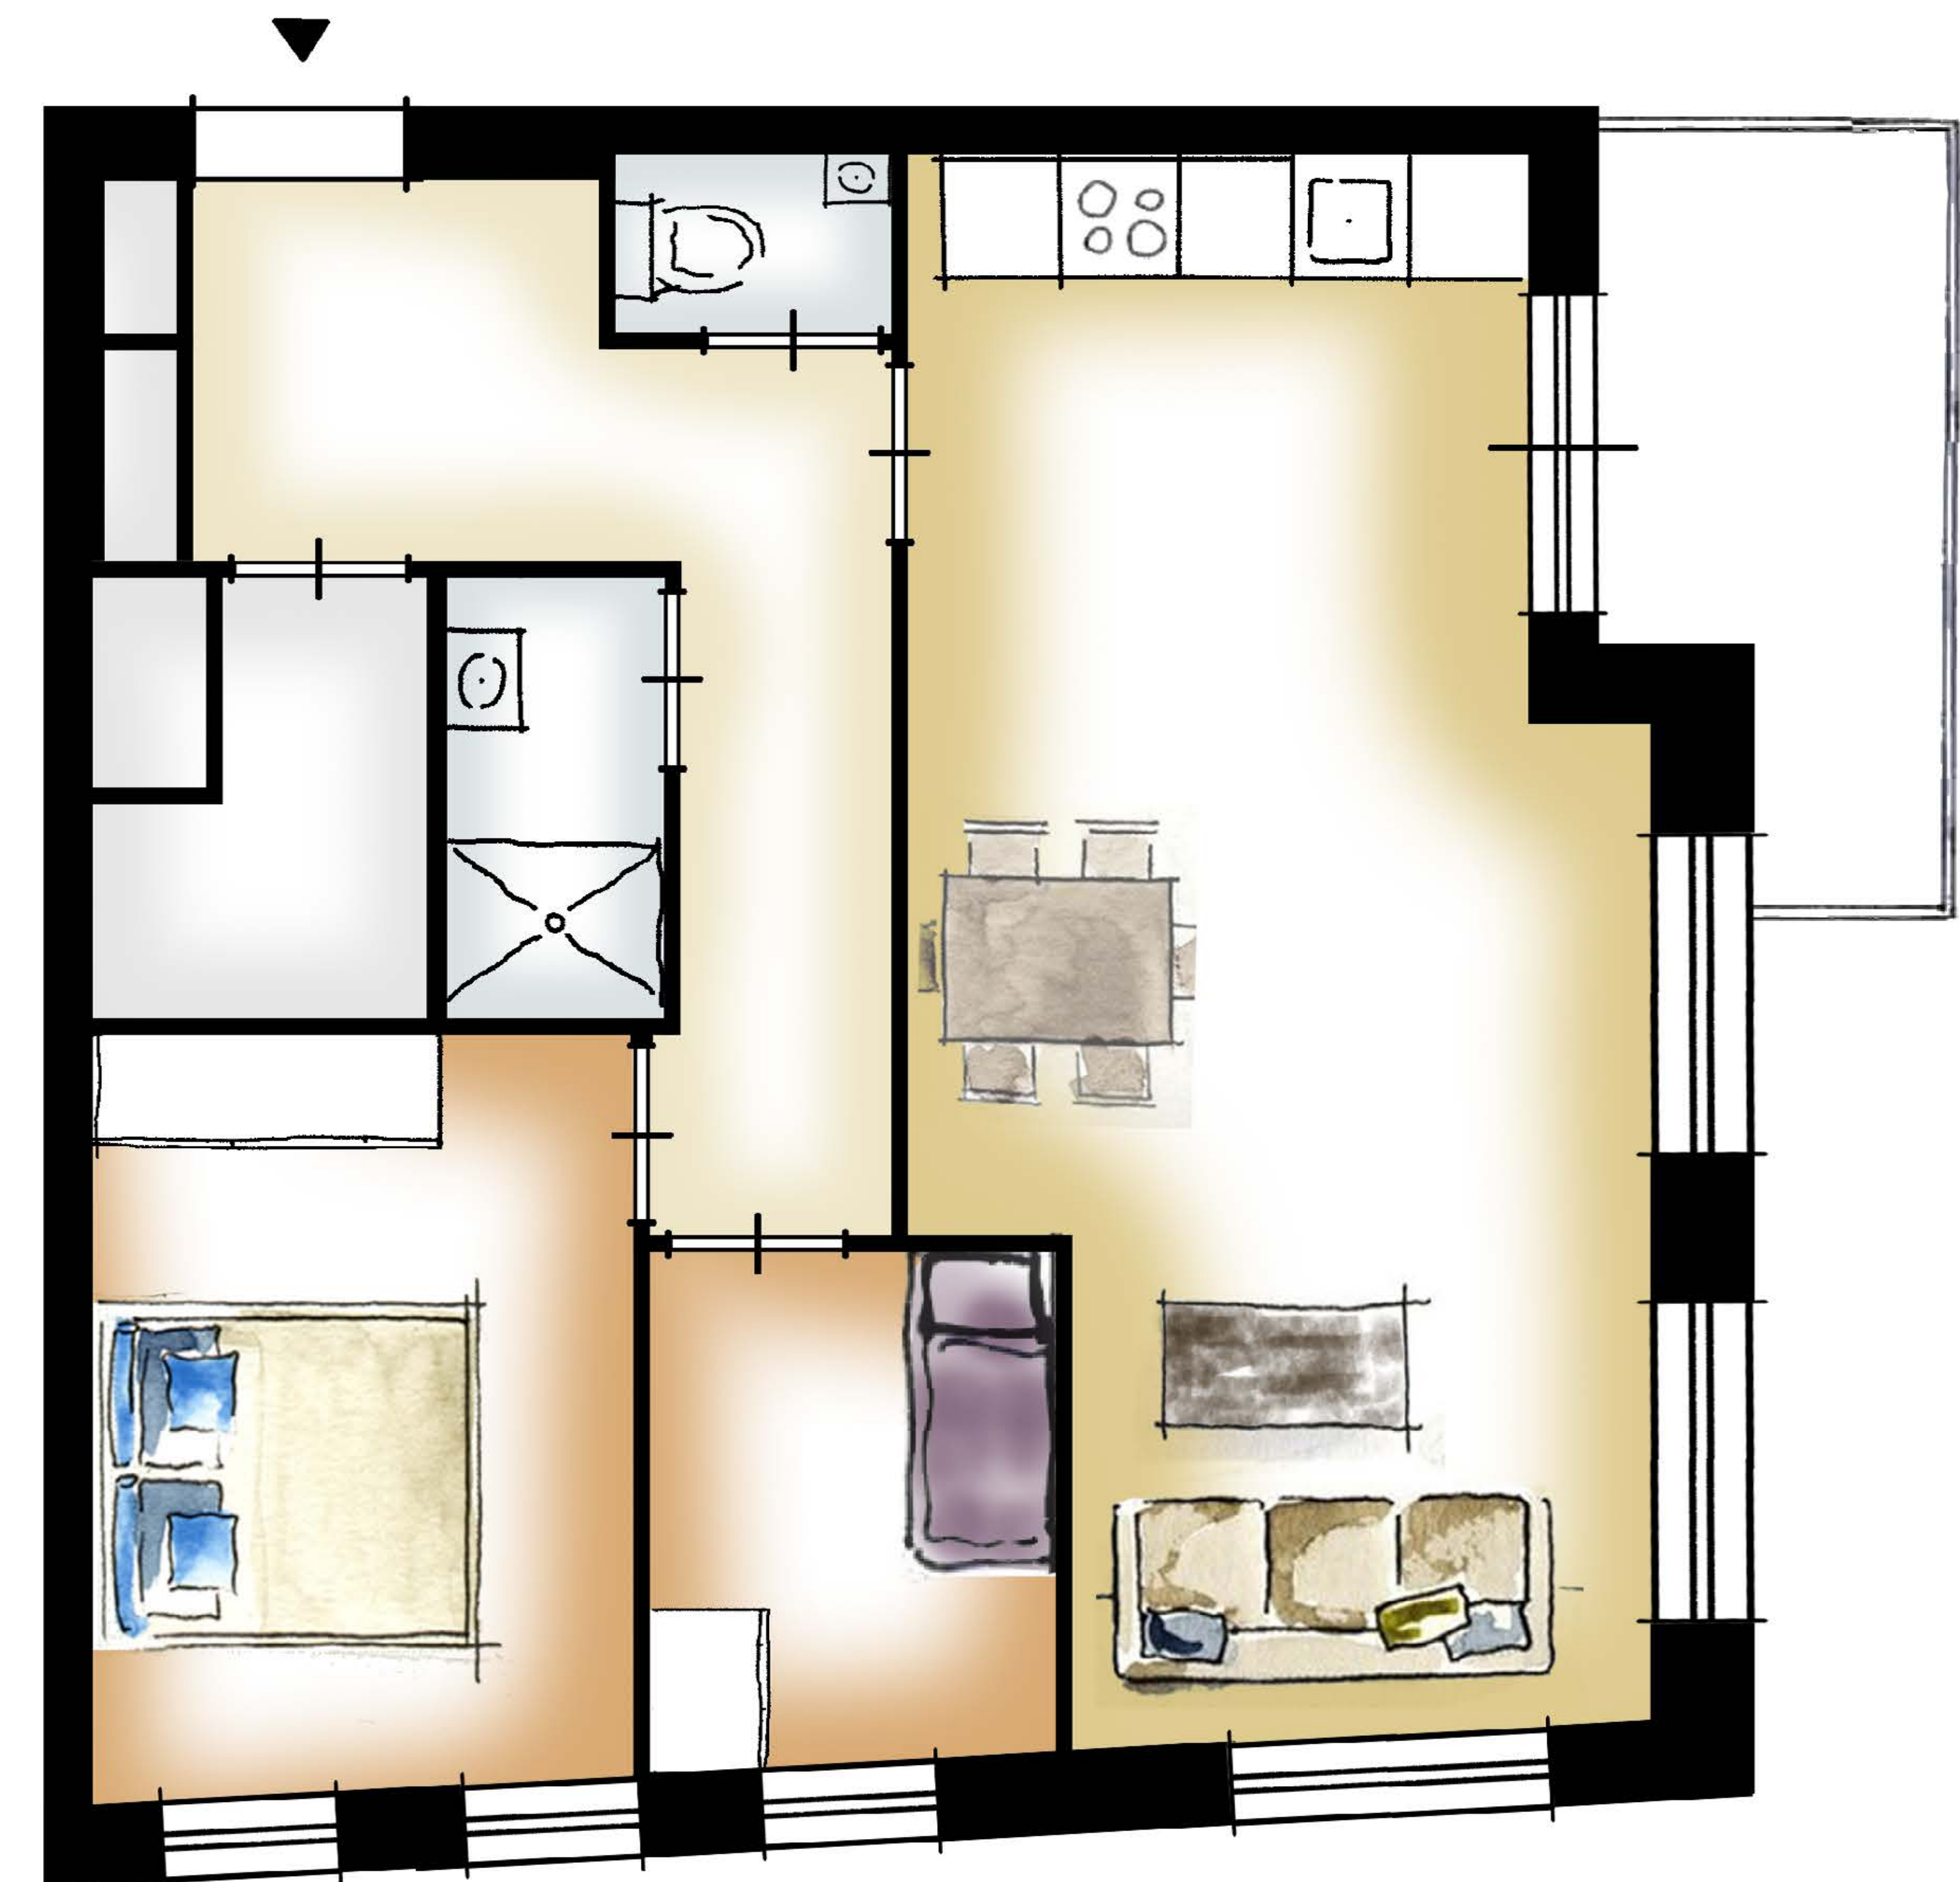

voorbeeldplattegrond 3-kamer appartement




# Zonedigram Paperstraat



**Zomerochtend**  
(21-06 10:00)




**Lente/herfst ochtend**  
(21-03 10:00)

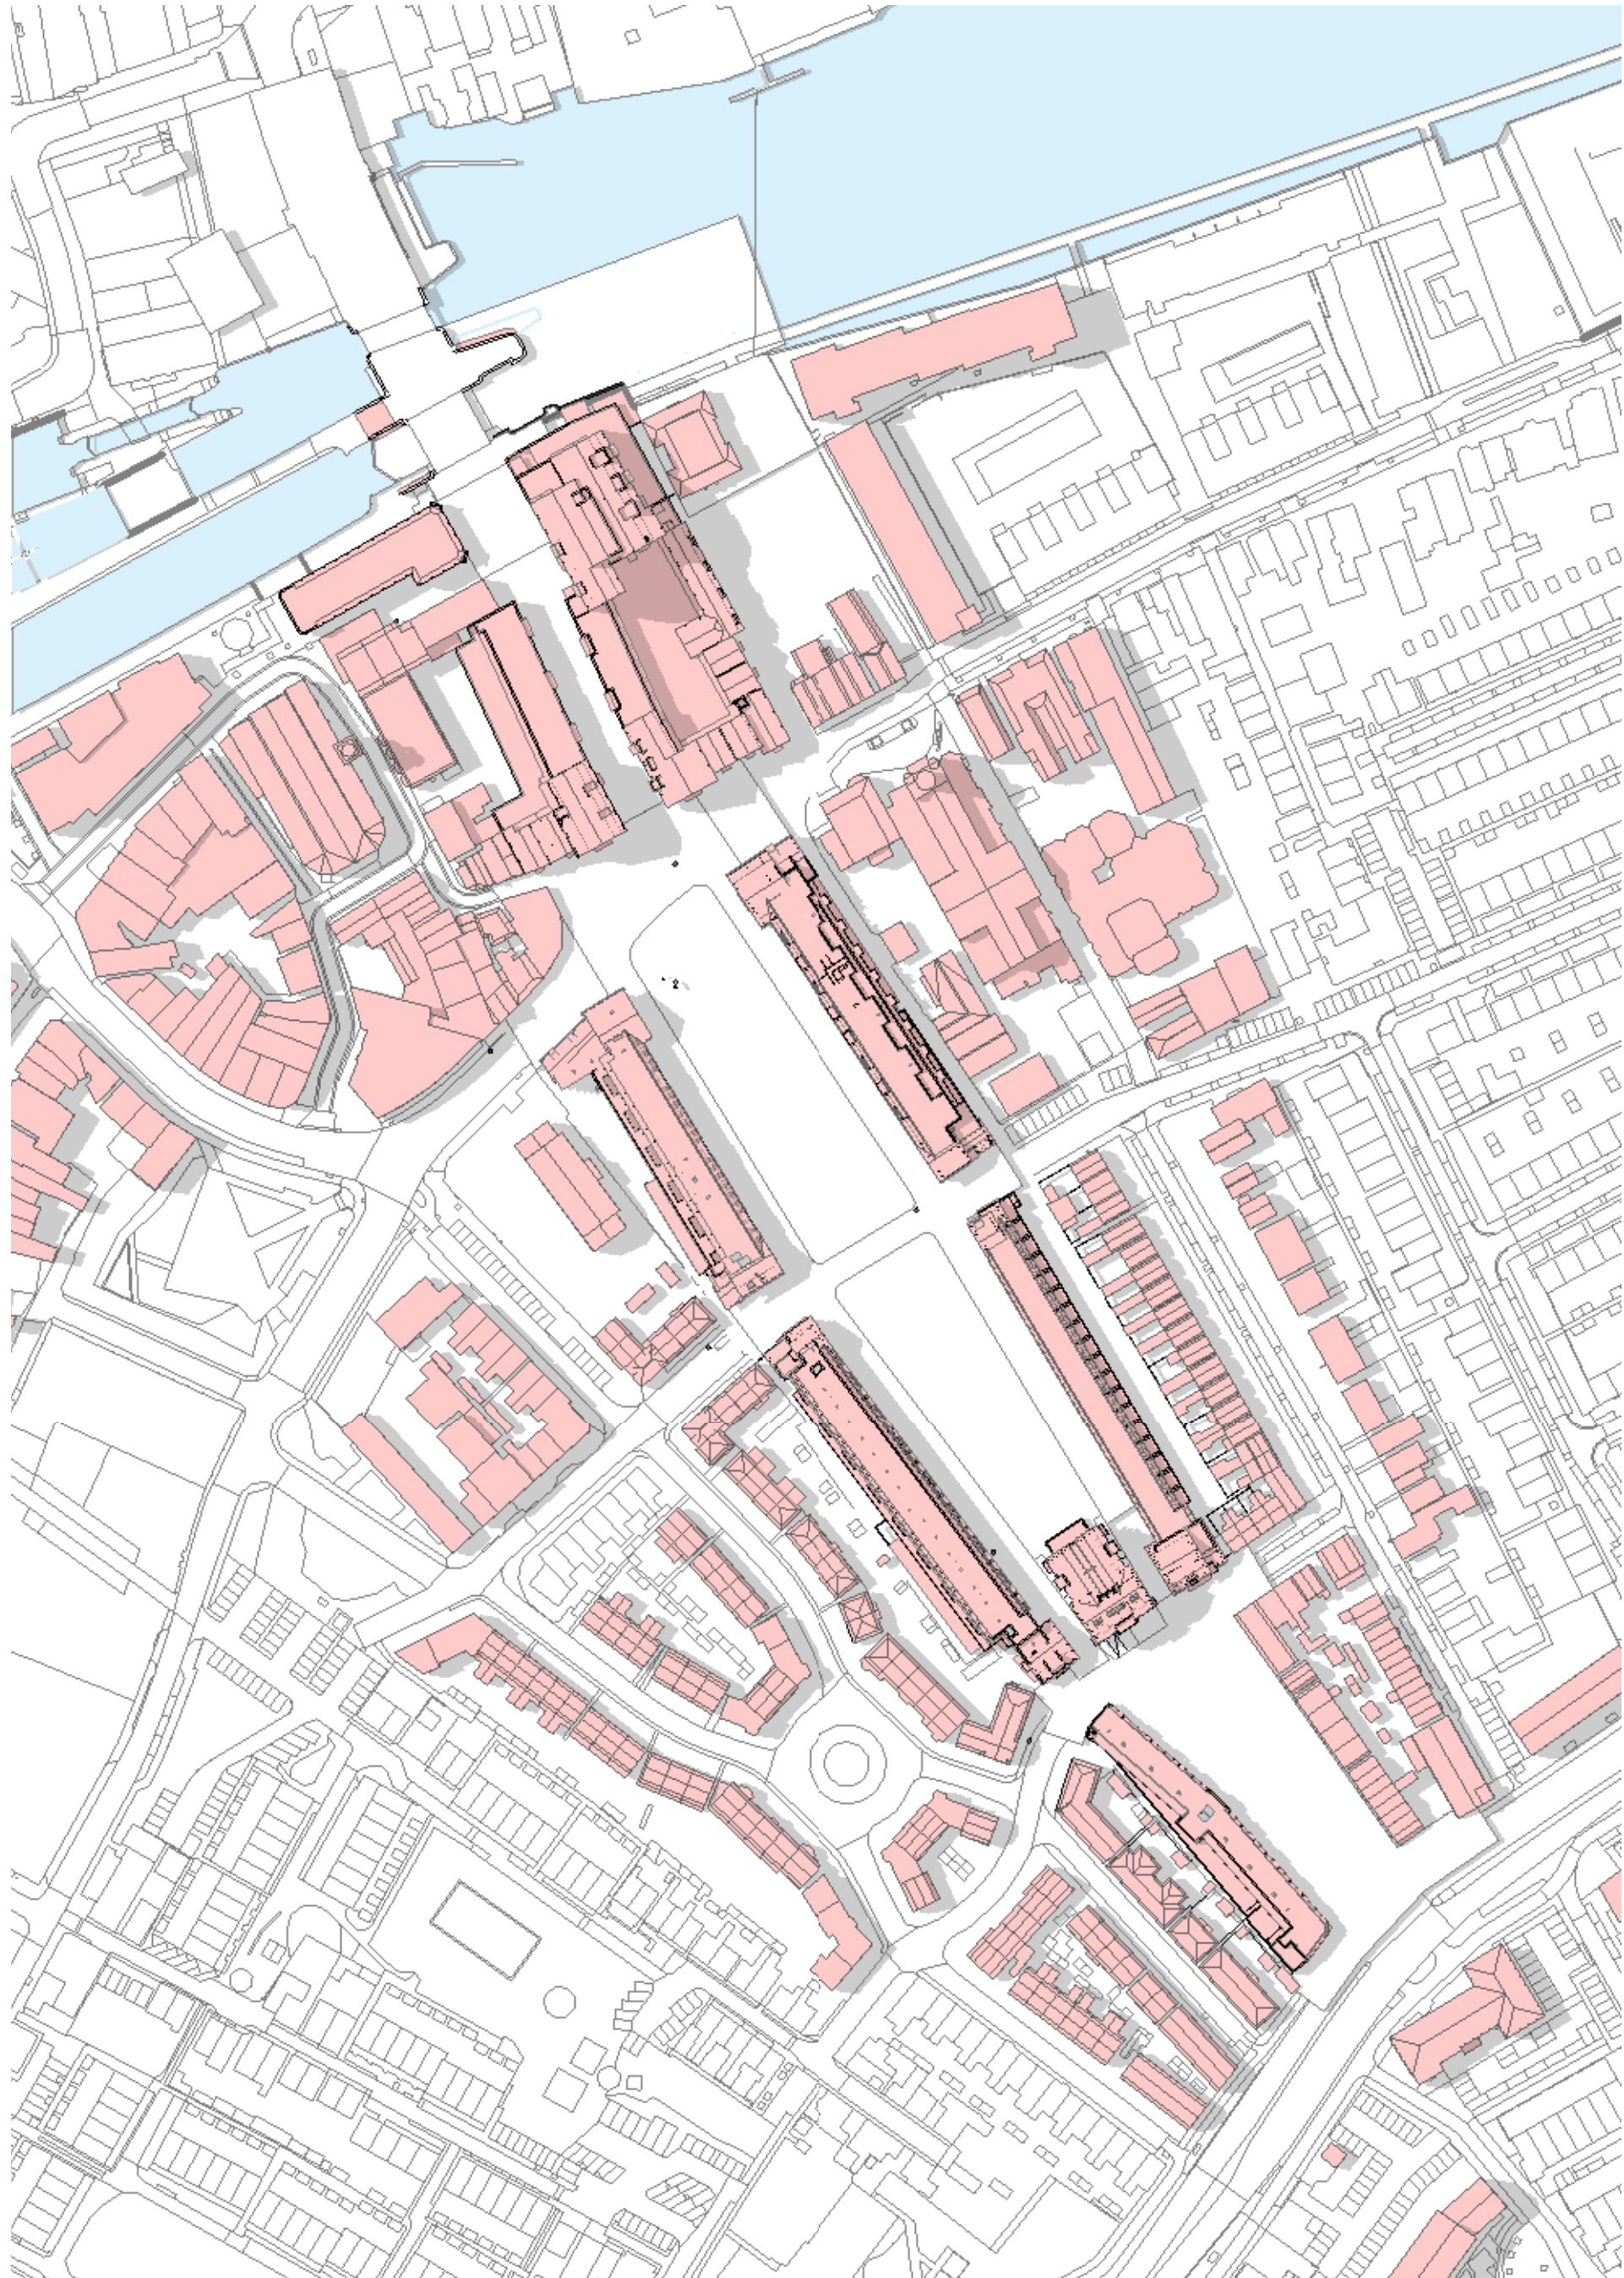

**Zomermiddag**  
(21-06 13:00)



**Lente/herfst middag**  
(21-03 13:00)

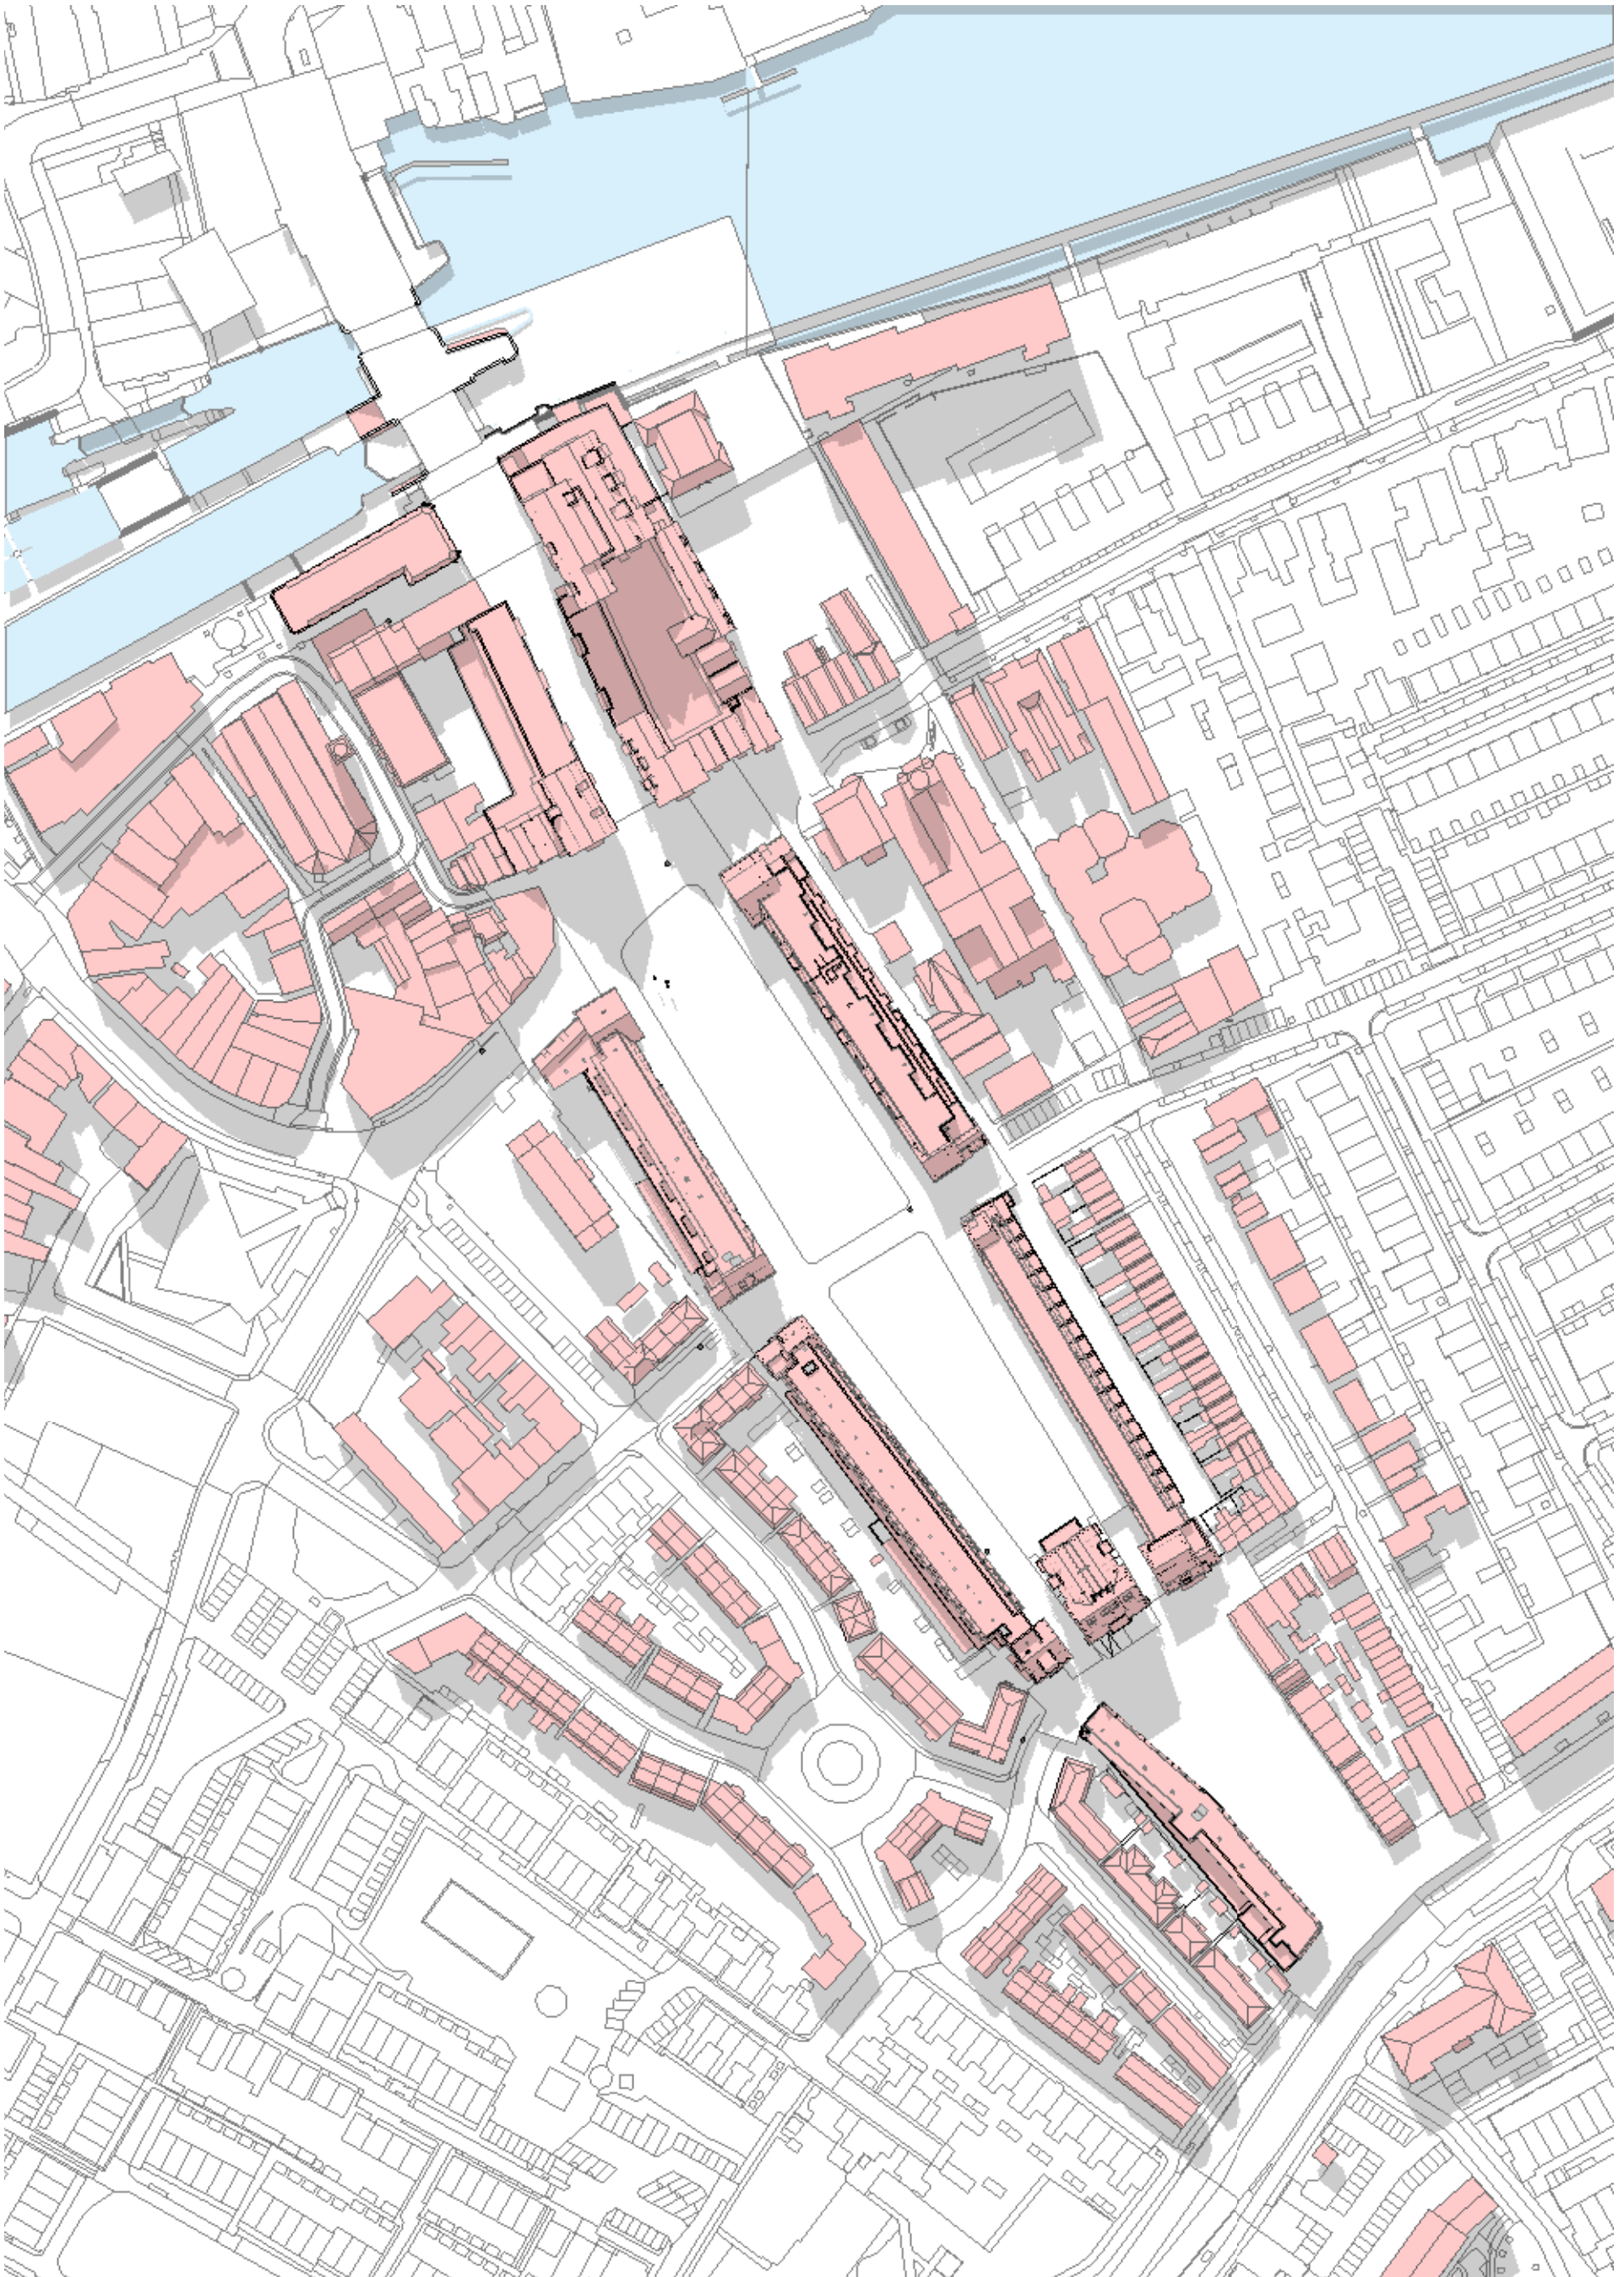

**Zomermiddag**  
(21-06 16:00)



**Lente/herfst middag**  
(21-03 16:00)



# Impressie Dominee Baxstraat

