



Overzicht woningplattegronden

Peperstraat fase 01

Blok 01

pag. 04 - 05

Blok 02

pag. 06 - 10

Blok 03

pag. 11 - 15

Blok 07

pag. 16 - 21


Blok 08

pag. 22 - 26

blok 10

pag. 27 - 29

Overzicht bloknummering

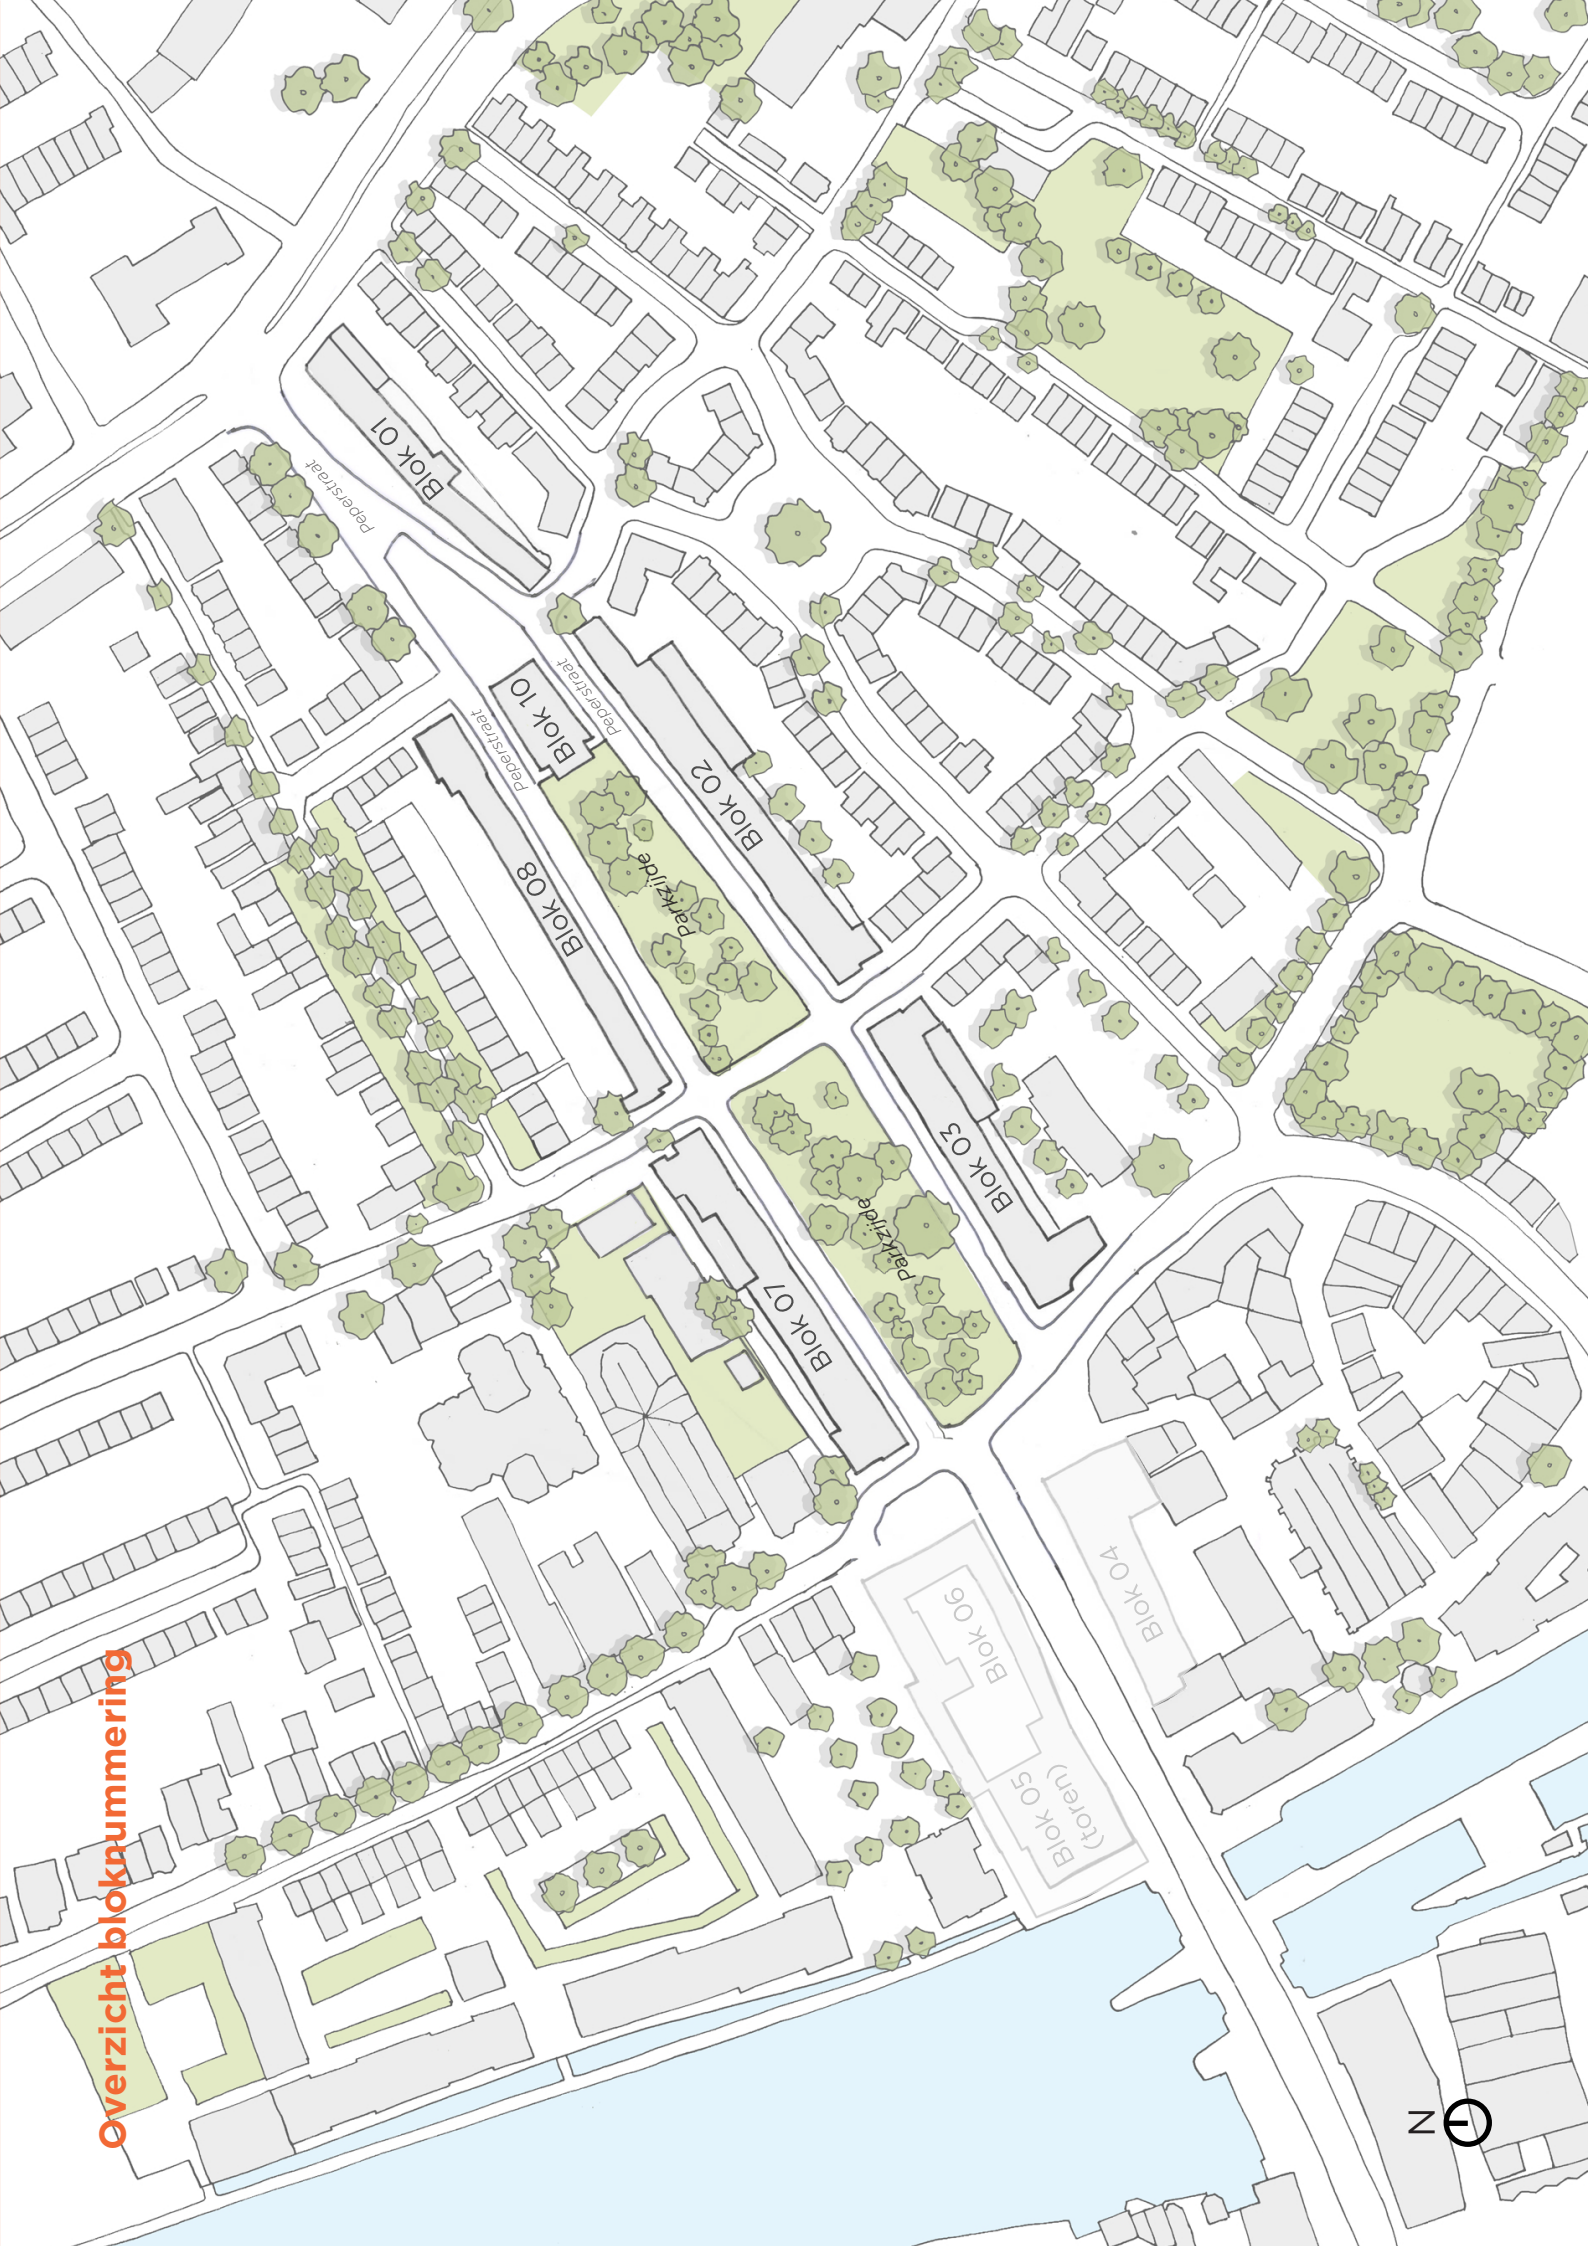

Blok 01

zorgwoningen


36 woningen

H. Gerhardstraat



Jan Windhouwer-
straat

Peperstraat

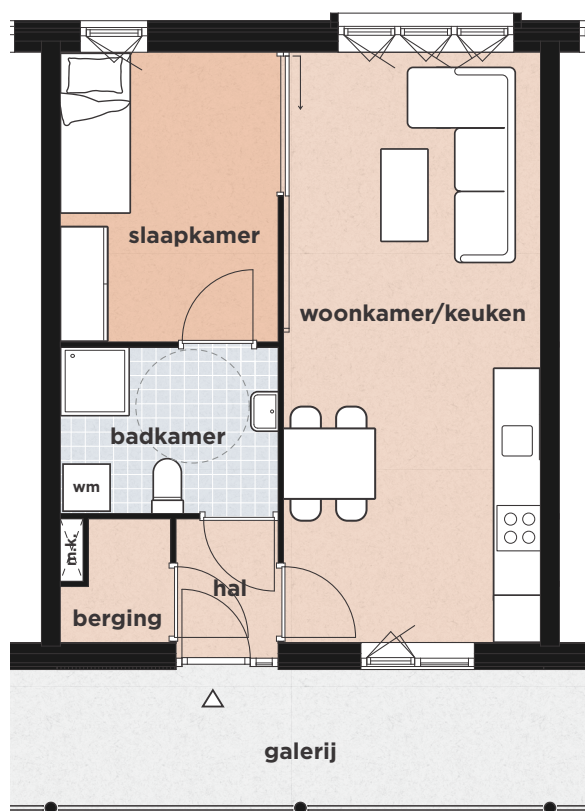

Woning Z1.20

type zorgwoning/aanleunwoning
oppervl. ca. 49 m²
aantal 33 zorgwoningen/aanleunwoningen
laag Begane grond t/m 2e verdieping


schaal 1:100

Blok 02

sociale huur



96 woningen

Jan Windhouwer-
straat

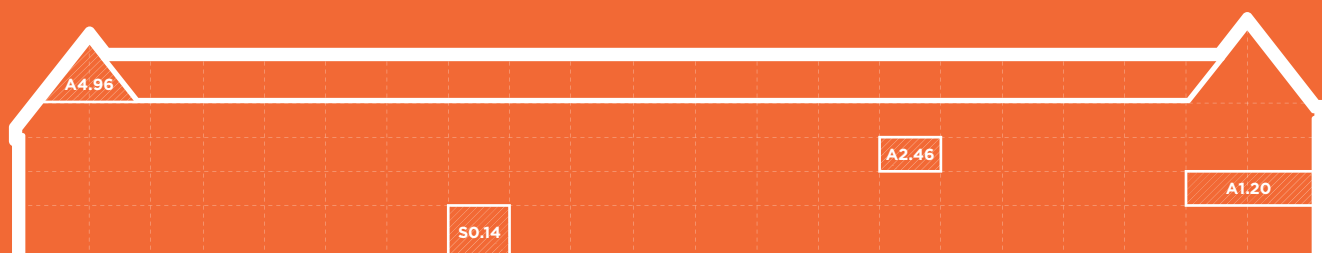

Dominee
Baxstraat

Parkzijde

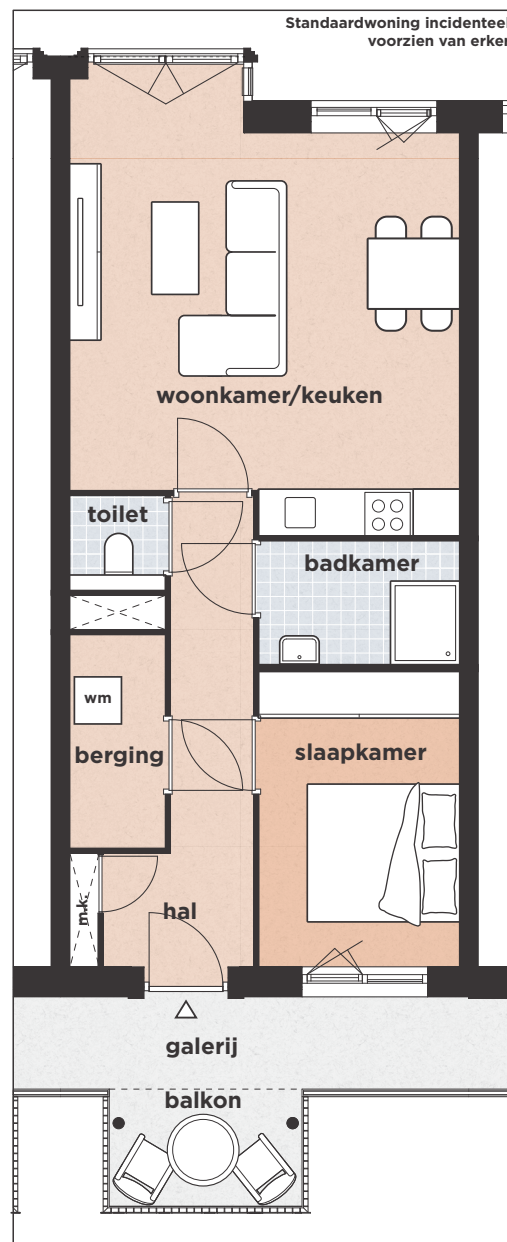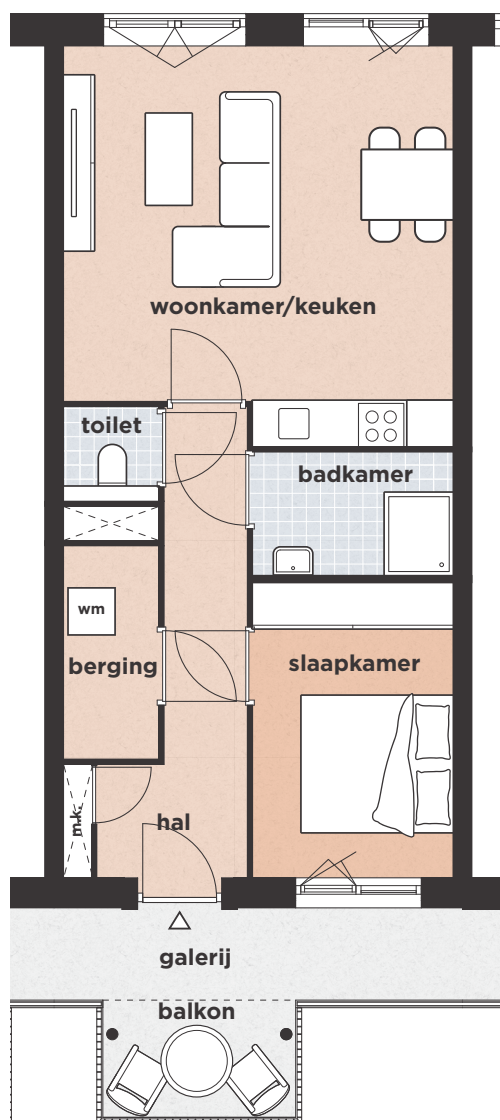


Woning A2.46

type appartement
oppervl. ca. 56 m² (58m² incl. erker)
aantal 66 appartementen (standaardwoning)
laag Begane grond t/m 4e verdieping

schaal 1:100

Parkzijde

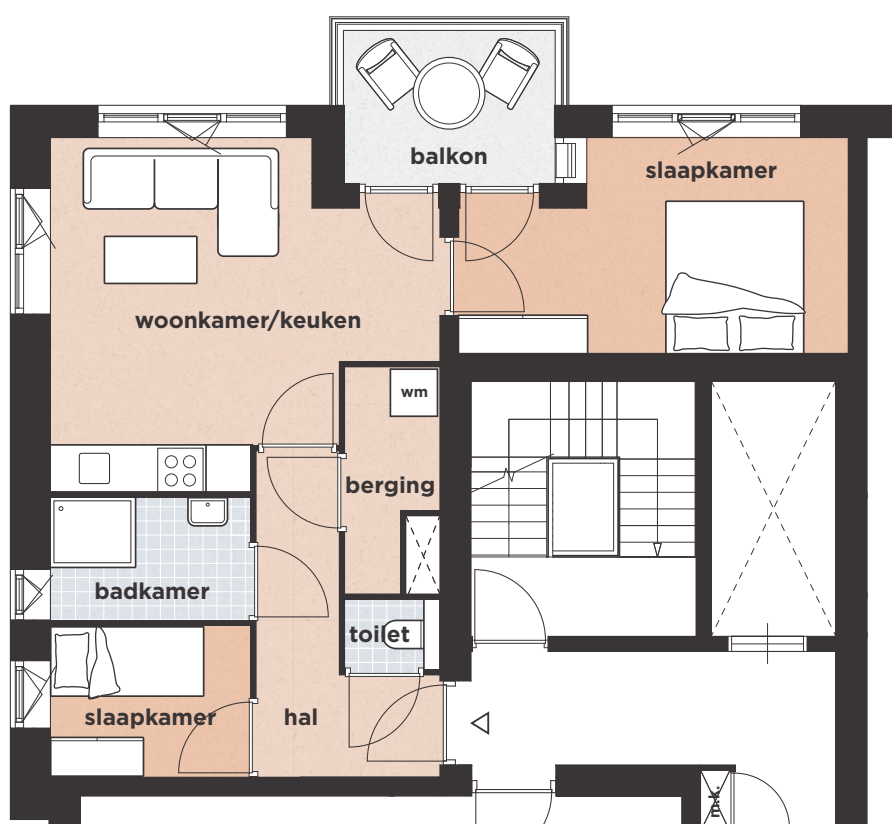


Woning A1.20

type appartement
oppervl. ca. 35m²
aantal 3 appartementen
laag 1e t/m 3e verdieping

schaal 1:100

Peperstraat

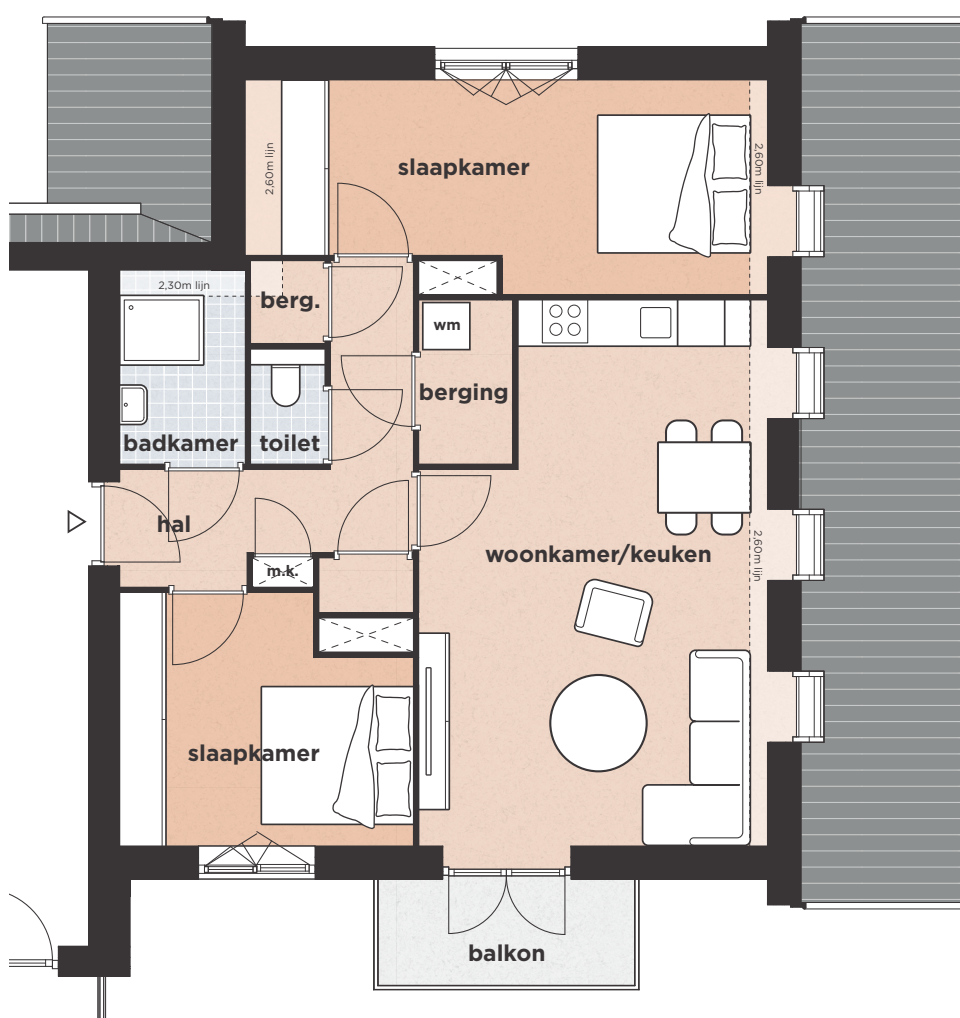


Woning A4.96

type appartement
oppervl. ca. 80m²
aantal 1 appartement
laag 4e verdieping

schaal 1:100

Parkzijde

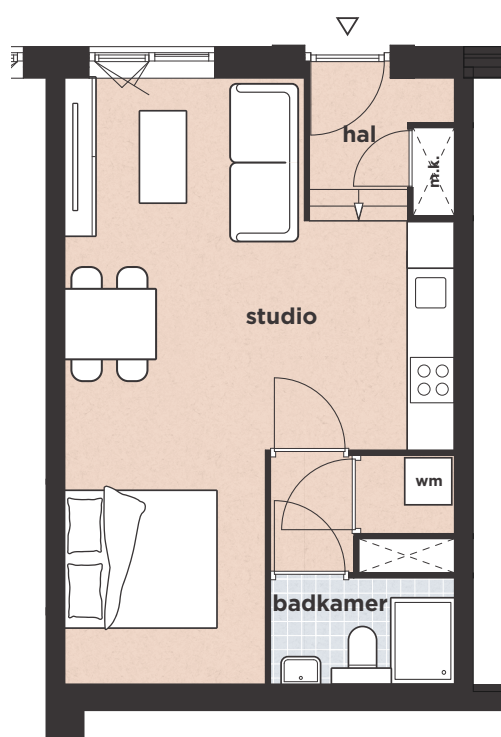

Woning S0.14


type studio
oppervl. ca. 40m²
aantal 4 studio's
laag begane grond

schaal 1:100

Blok 03

middeldure huur

92 woningen

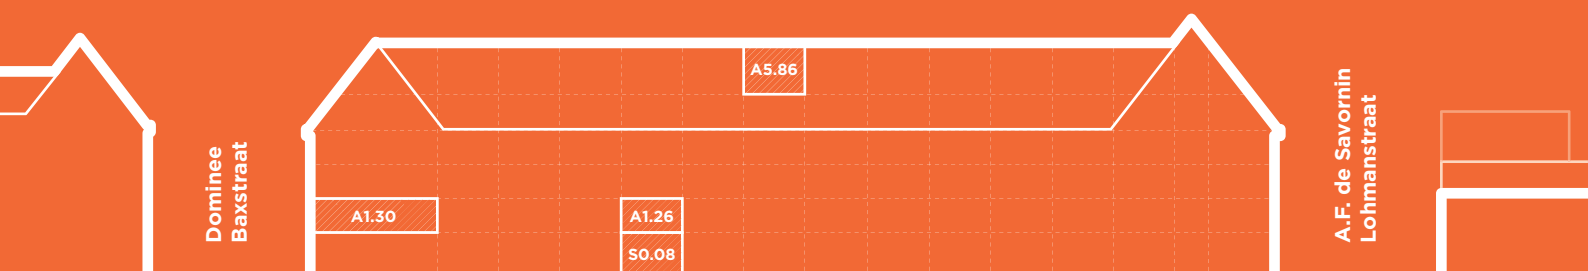

middeldure huur van € 763,47 tot € 1.053,- prijspeil 2022

Parkzijde




Woning A1.26

type appartement
oppervl. ca. 52m² (54m² incl. erker)
aantal 51 appartementen (standaardwoning)
laag Begane grond t/m 4e verdieping

schaal 1:100

Parkzijde

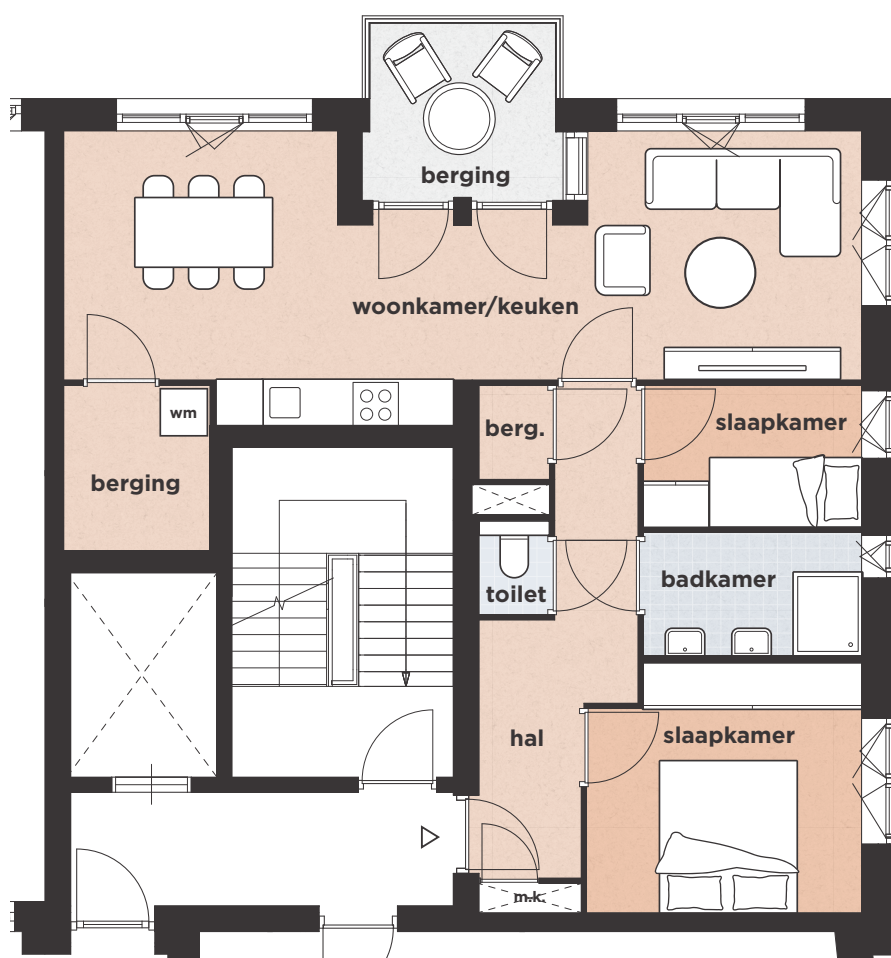


Woning A1.30

type appartement
oppervl. ca. 72m²
aantal 4 appartementen
laag 1e t/m 4e verdieping

schaal 1:100

Parkzijde


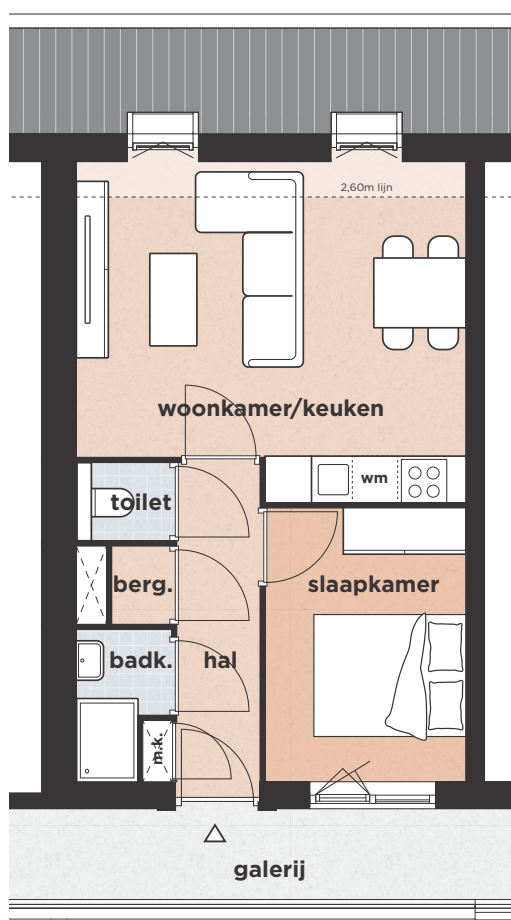


Woning A5.86

type appartement
oppervl. ca. 42m²
aantal 11 appartementen
laag 5e verdieping

schaal 1:100

Parkzijde

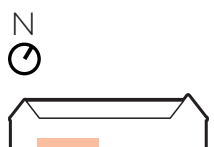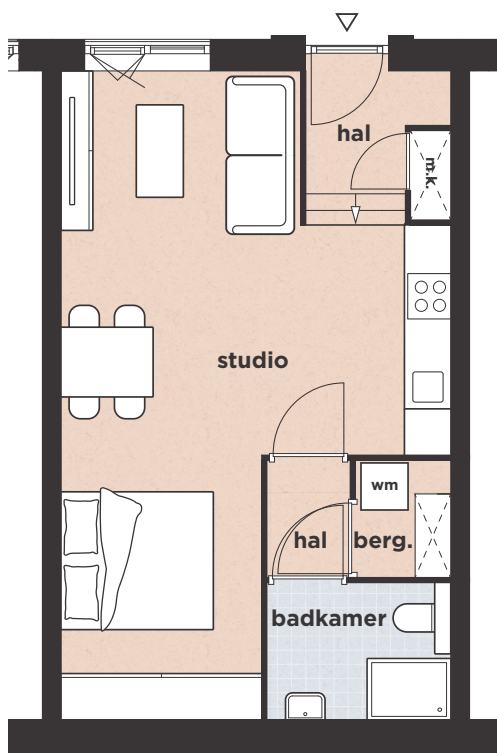

Woning S0.08


type studio
oppervl. ca. 44m²
aantal 4 studio's
laag Begane grond

schaal 1:100

Blok 07



koop
70 woningen

Oostzijde

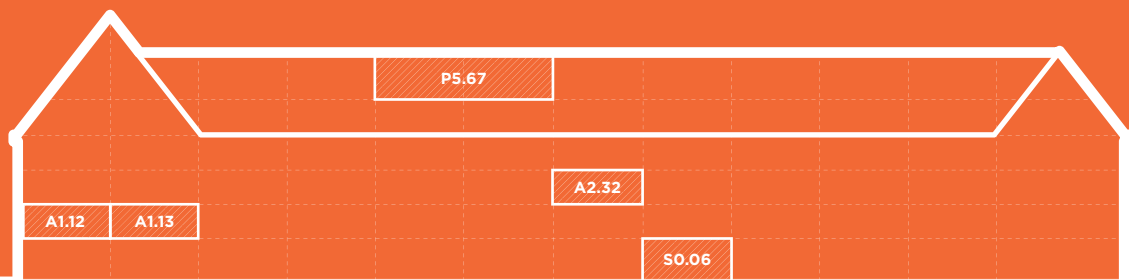

Symon Claesz-
straat

Parkzijde

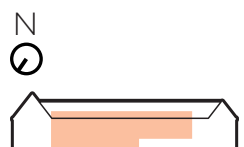
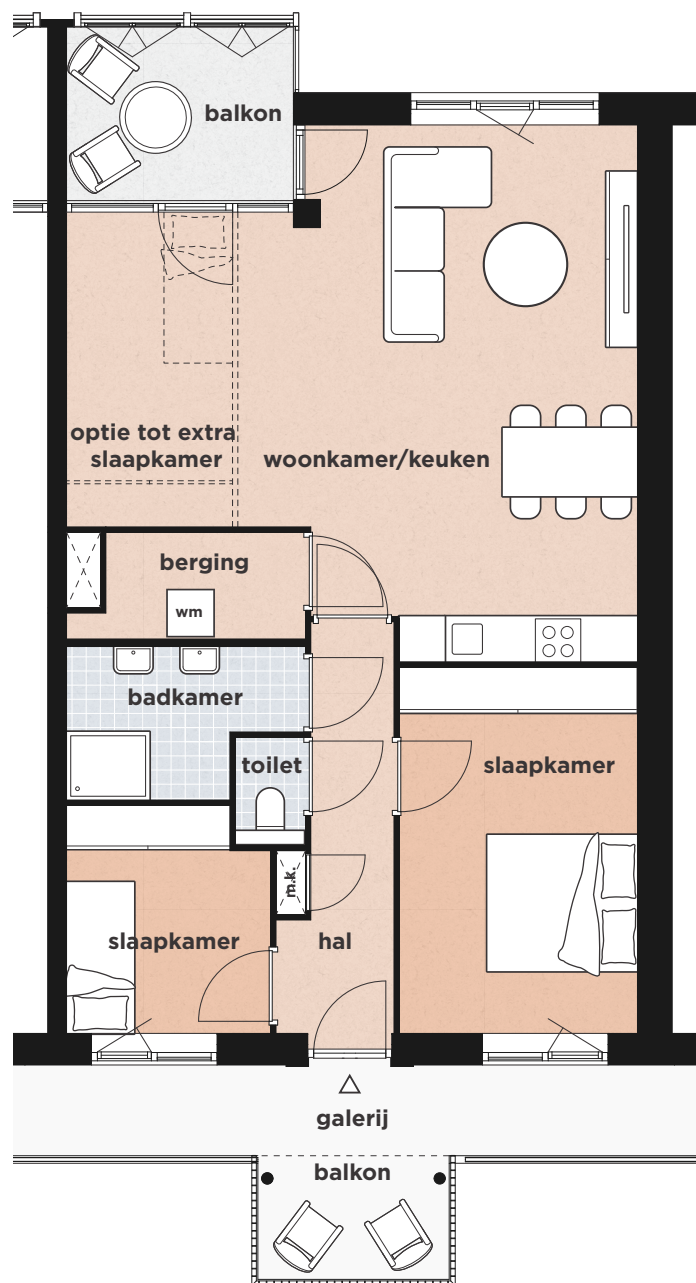


Woning A2.32

type appartement
oppervl. ca. 86m²
aantal 37 appartementen (standaardwoning)
laag Begane grond t/m 3e verdieping

schaal 1:100

Parkzijde

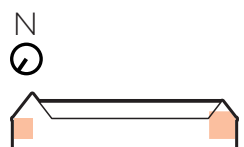
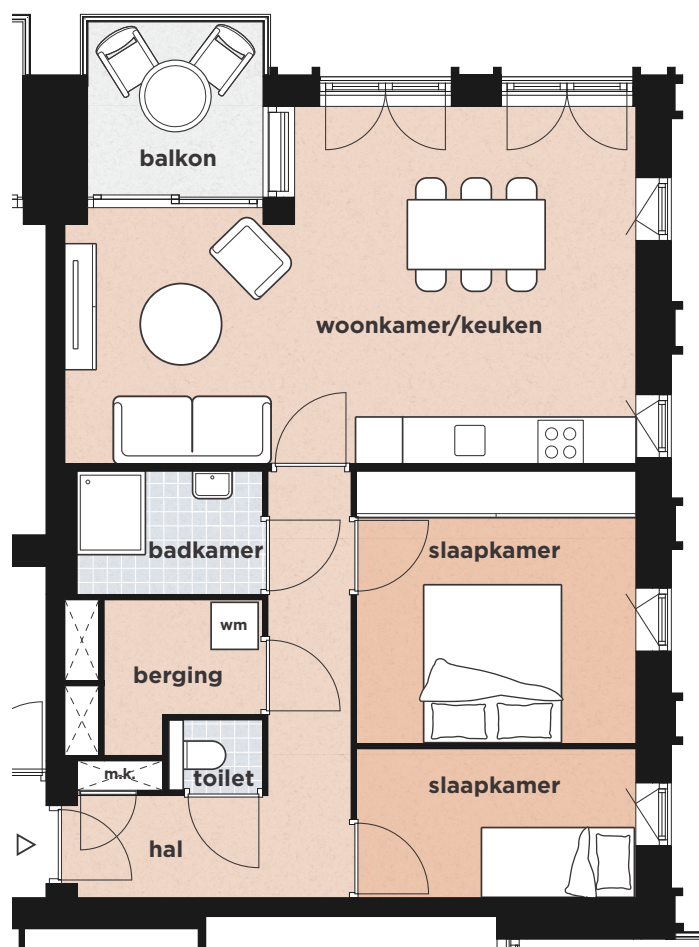


Woning A1.12

type appartement
oppervl. ca. 73m²
aantal 14 appartementen
laag 1e t/m 3e verdieping

schaal 1:100

Parkzijde

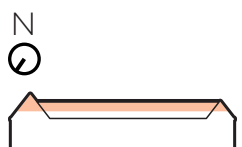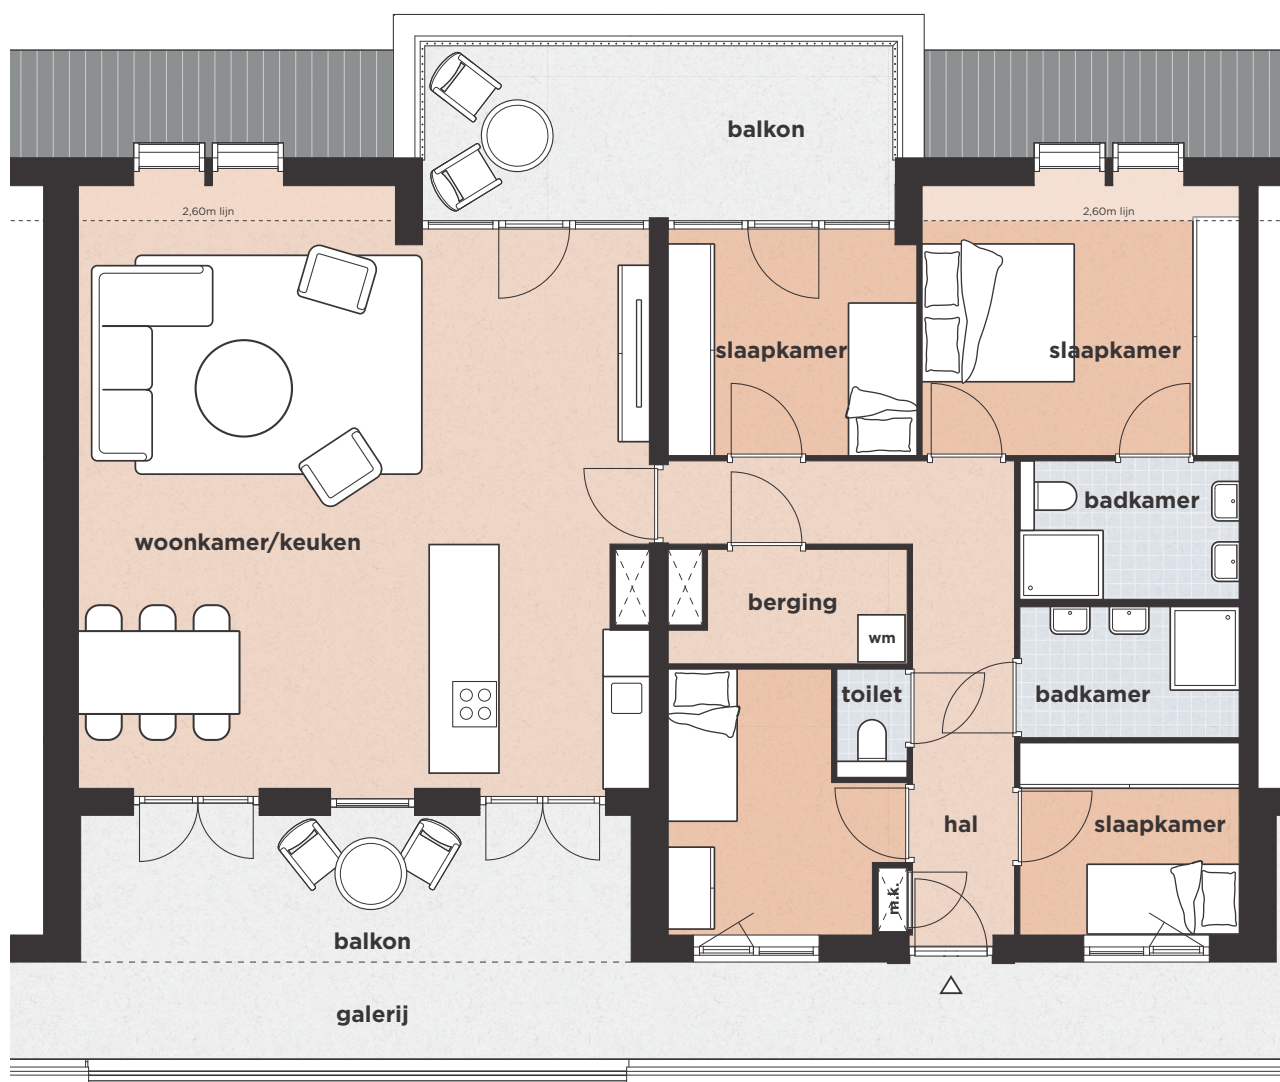


Woning P5.67

type penthouse
oppervl. ca. 129m²
aantal 6 penthouses
laag 5e verdieping

schaal 1:100

Parkzijde

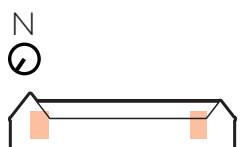


Woning A1.13

type studio/appartement
oppervl. ca. 49m²
aantal 8 studio's/appartementen
laag 1e t/m 3e verdieping

schaal 1:100

Parkzijde

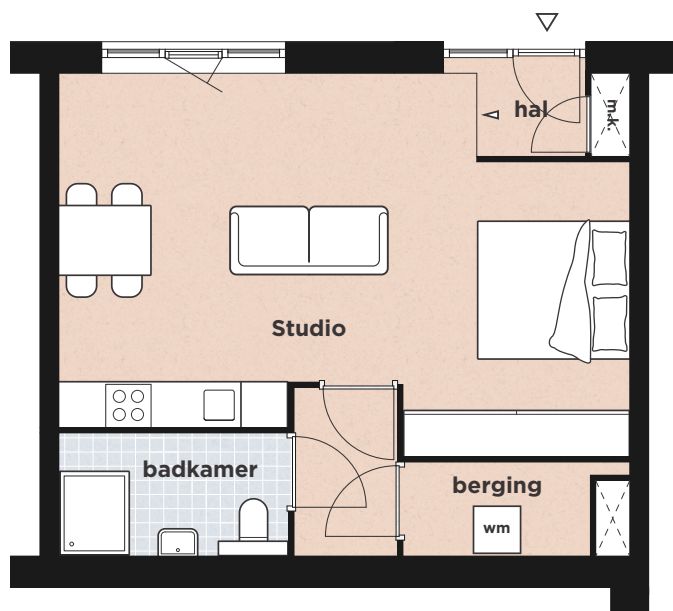

Woning S0.06


type studio
oppervl. ca. 48m²
aantal 3 studio's
laag Begane grond

schaal 1:100

Blok 08


koop
29 woningen

Symon Claesz-
straat

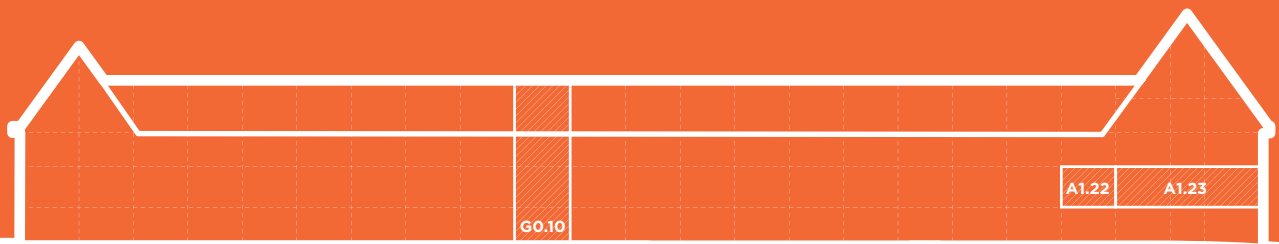


Jan Windhouwer-
straat

Parkzijde

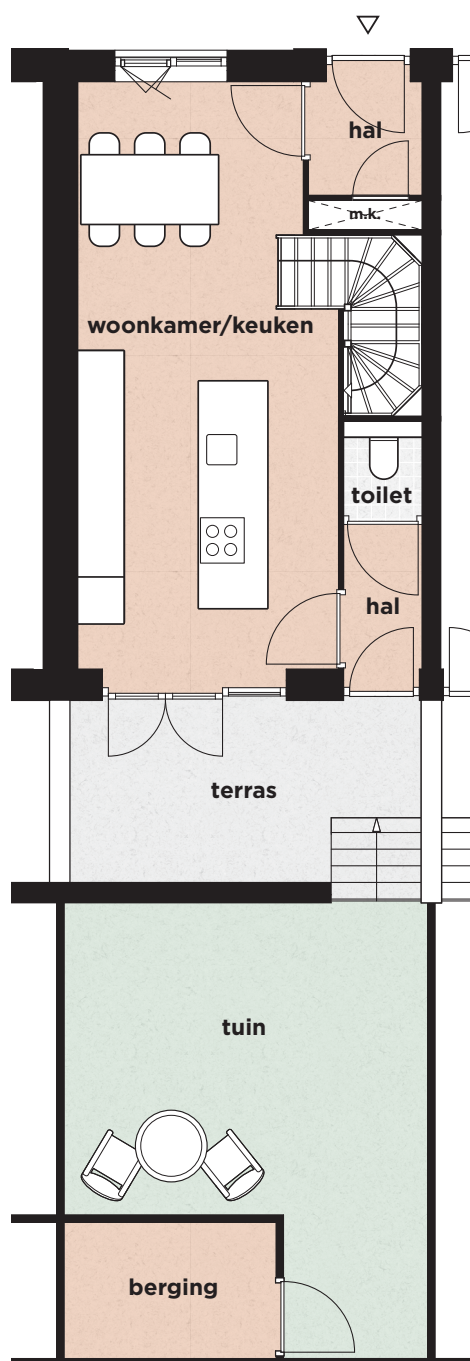

begane grond

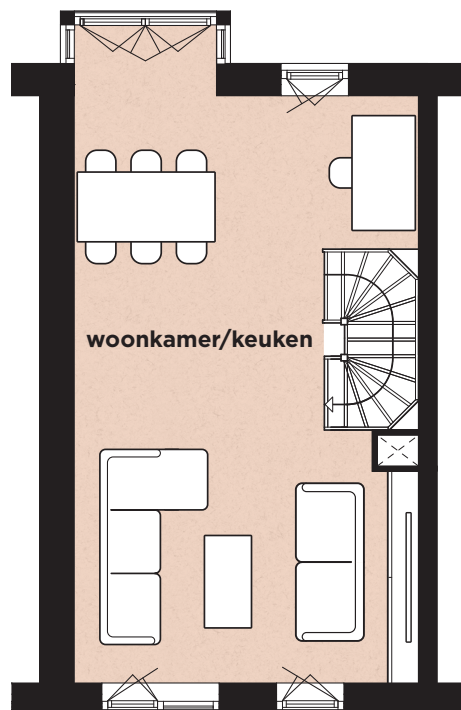

eerste verdieping




Woning G0.10


type grondgebonden woning
oppervl. ca. 140m²
aantal 19 grondgebonden woningen
laag Begane grond t/m 3e verdieping

schaal 1:100

Parkzijde


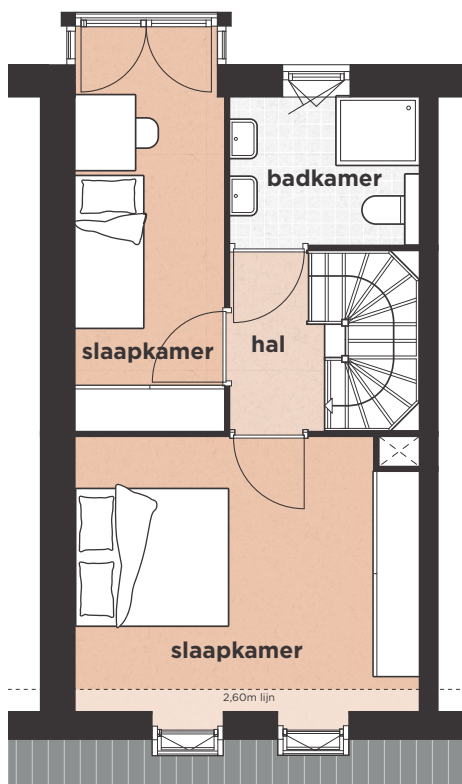


tweede verdieping

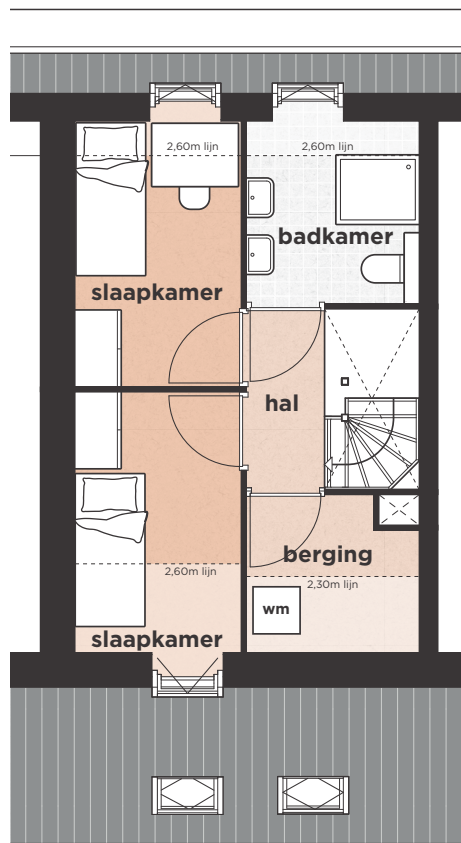

derde verdieping

Peperstraat

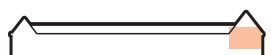
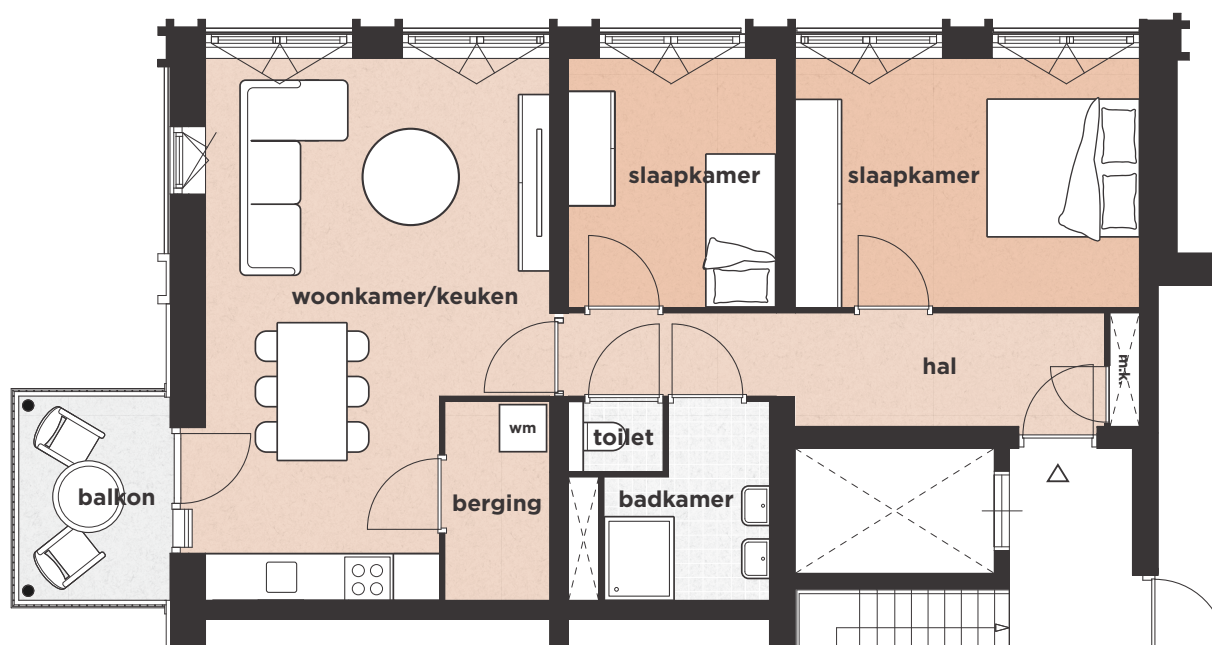


Woning A1.23

type appartement
oppervl. ca. 74m²
aantal 5 appartementen
laag 1e t/m 3e verdieping

schaal 1:100

Parkzijde

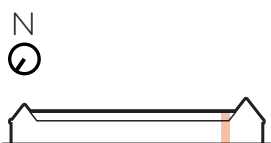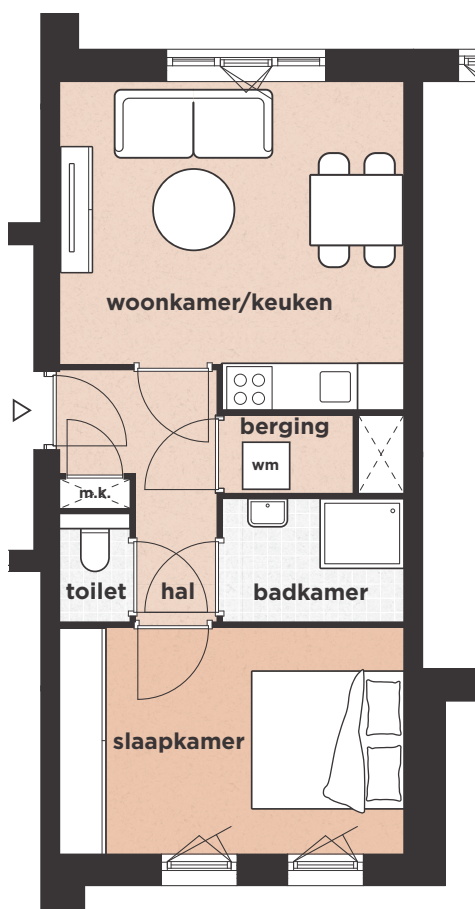

Woning A1.22

type appartement
oppervl. ca. 46m²
aantal 4 appartementen
laag begane grond t/m 3e verdieping

schaal 1:100


Blok 10

koop

32 woningen



Parkzijde

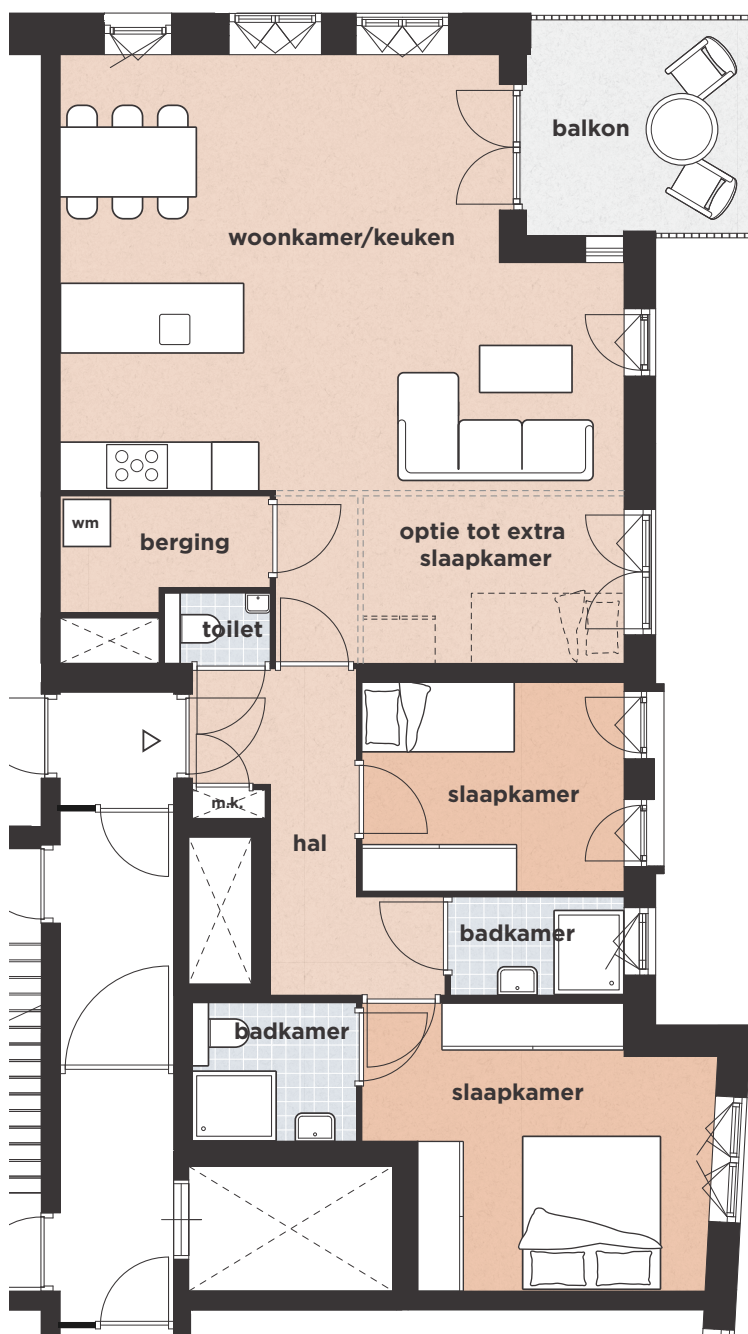

Woning A3.09

type appartement
oppervl. ca. 96m²
aantal 14 appartementen
laag 2e t/m 8e verdieping

schaal 1:100

Parkzijde



Woning A3.11

type appartement
oppervl. ca. 60m²
aantal 14 appartementen
laag 2e t/m 8e verdieping

schaal 1:100