

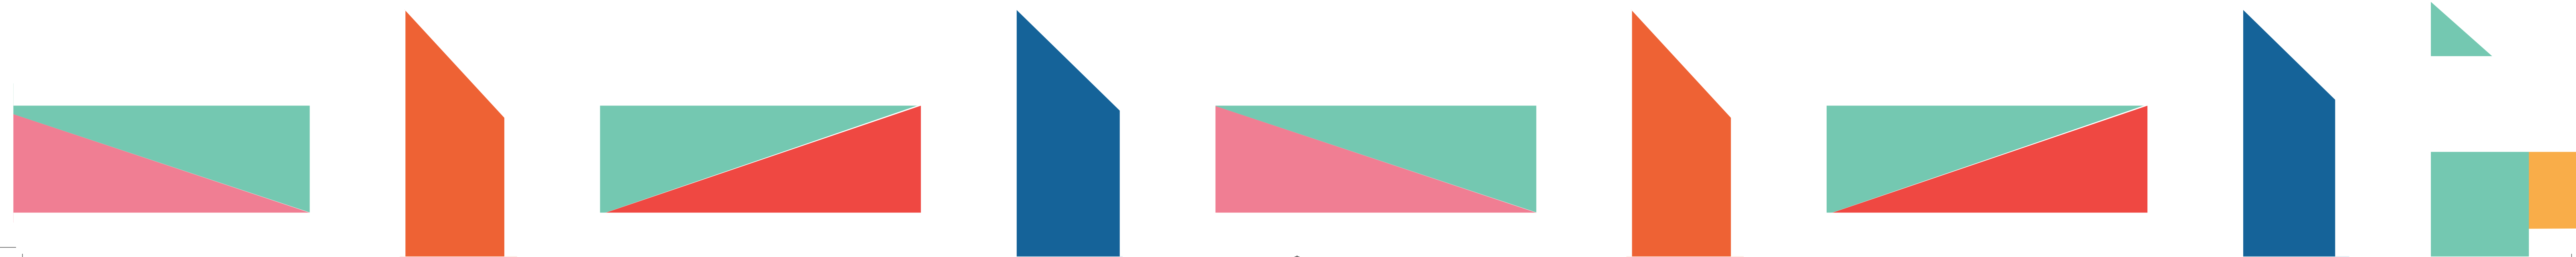
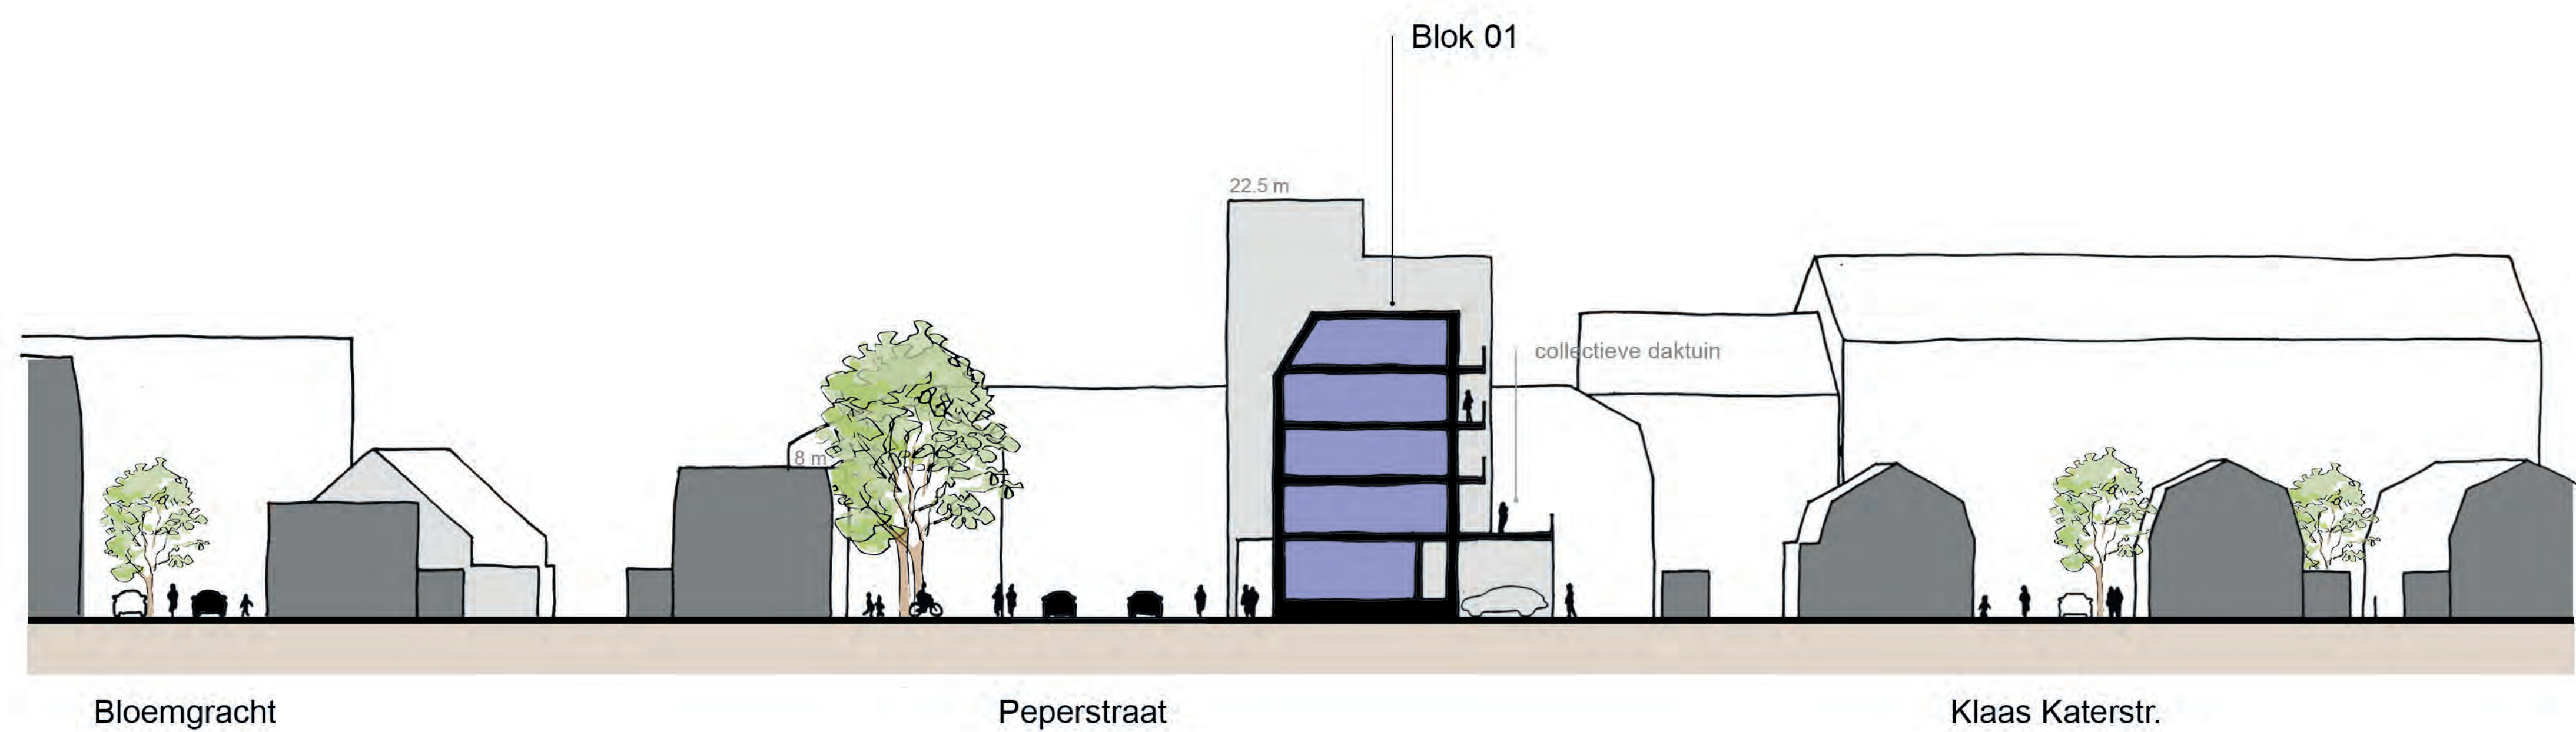



Doorsnede verschillende blokken

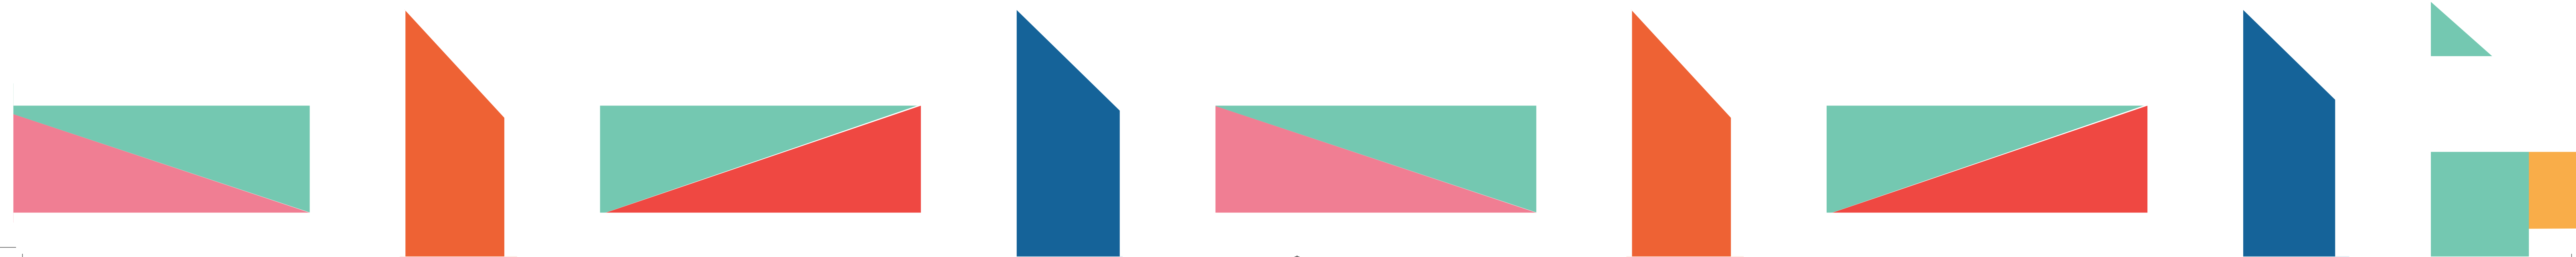


Doorsnede verschillende blokken

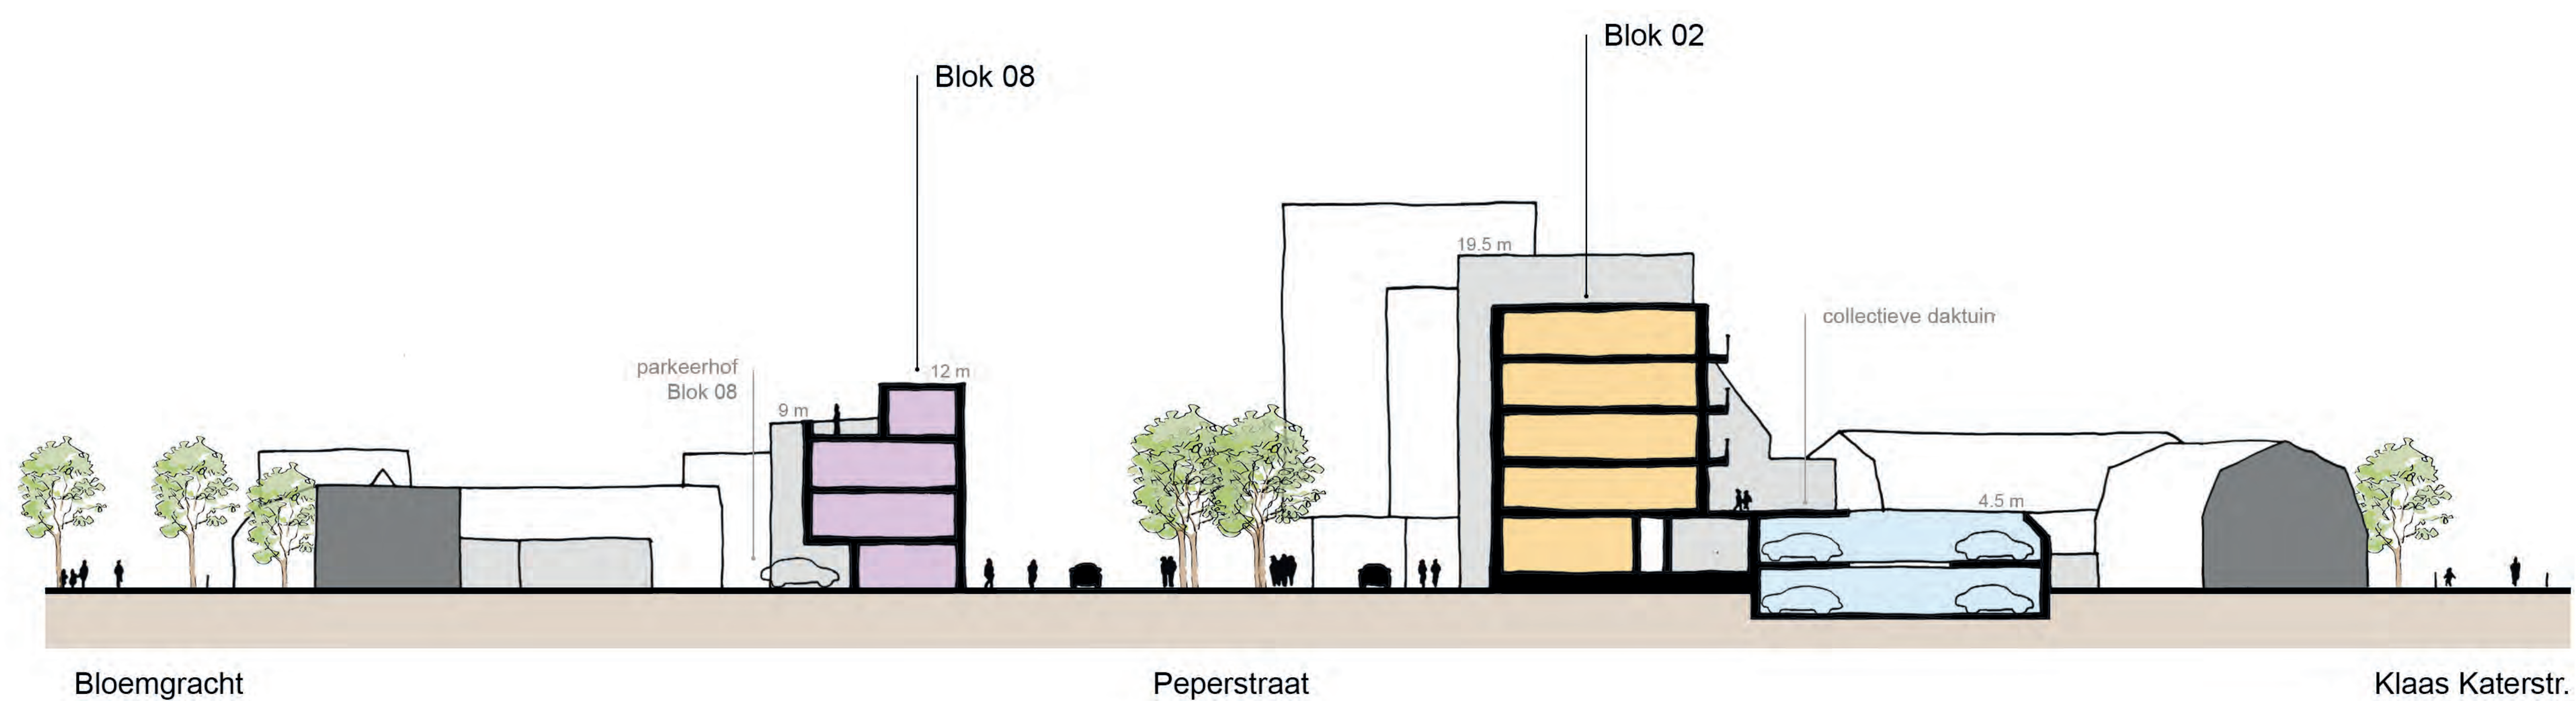



Doorsnede verschillende blokken

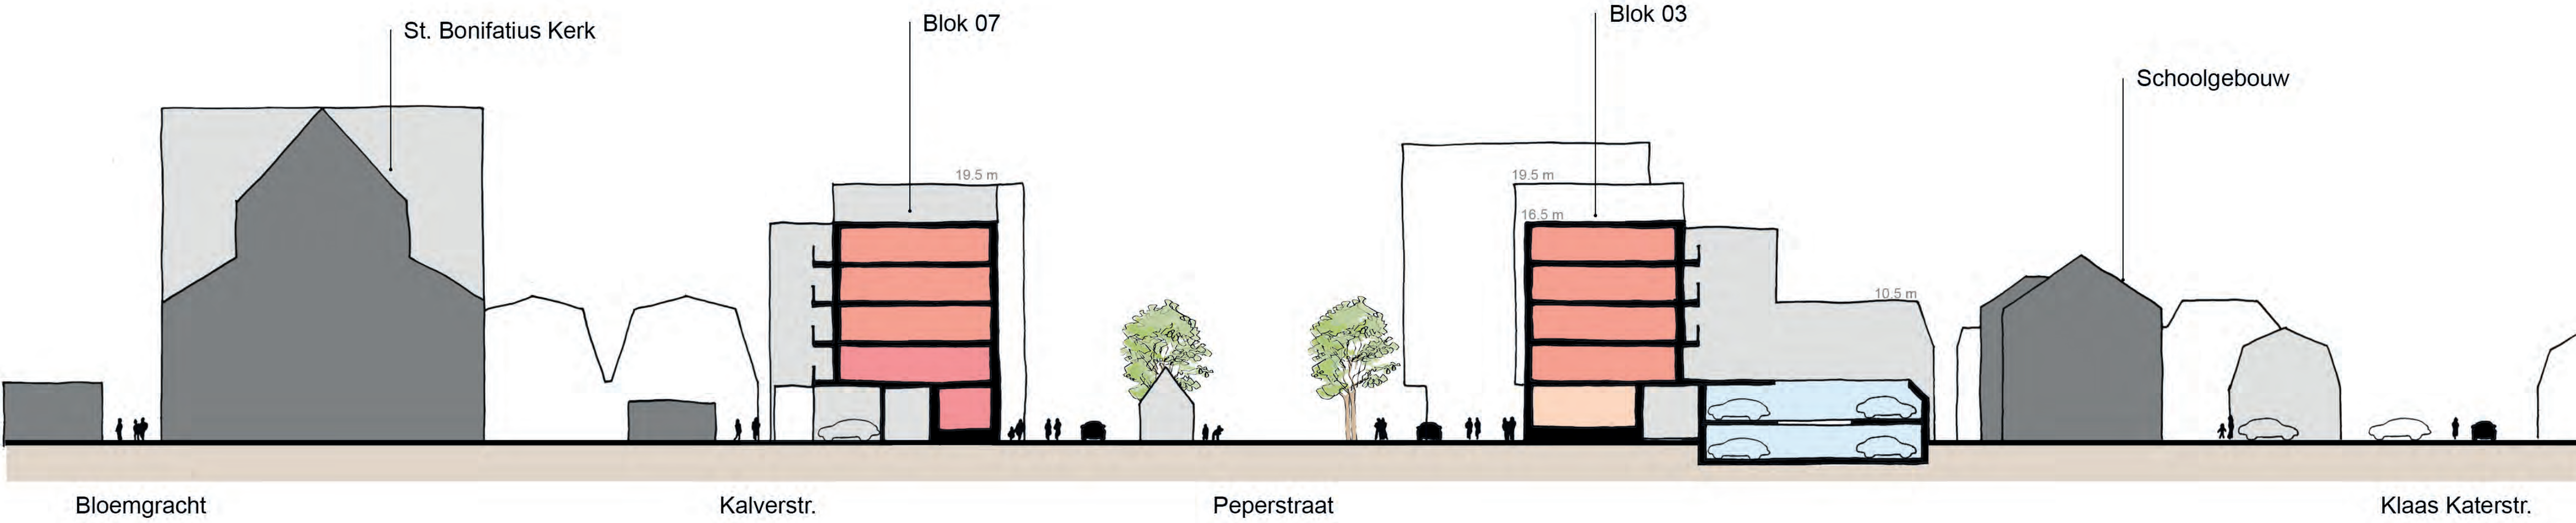










VERNIEUWING
PEPERSTRAAT

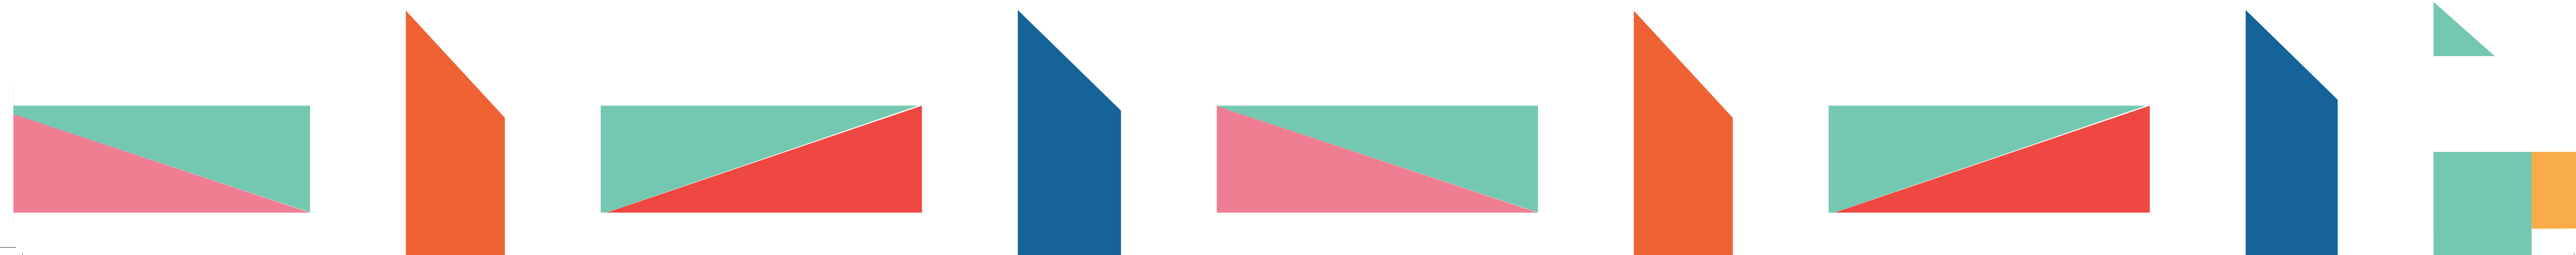

Doorsnede verschillende blokken

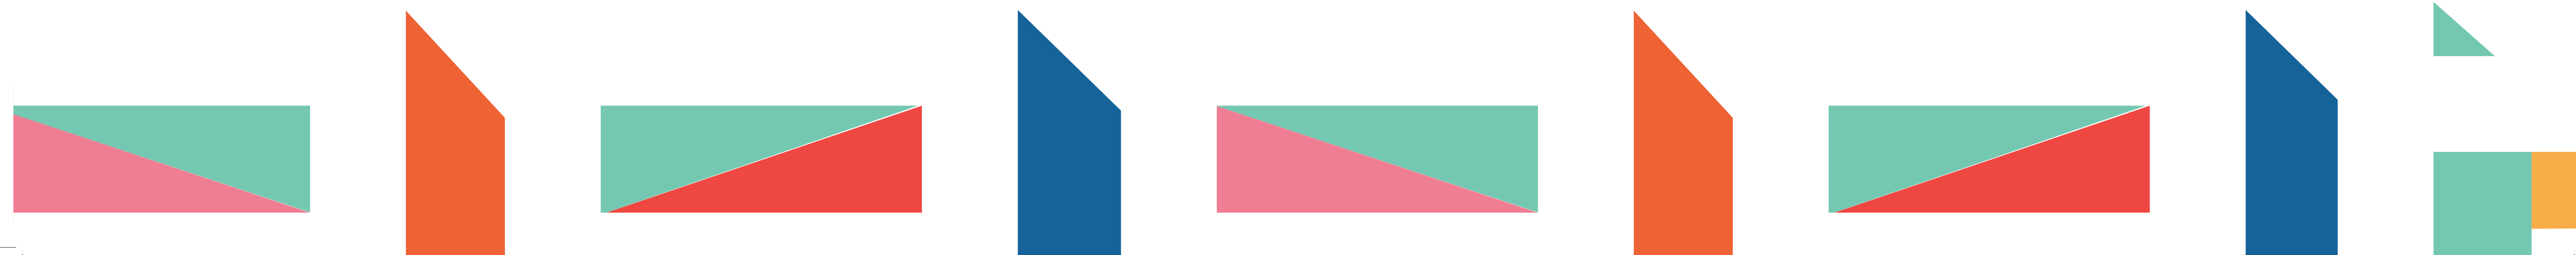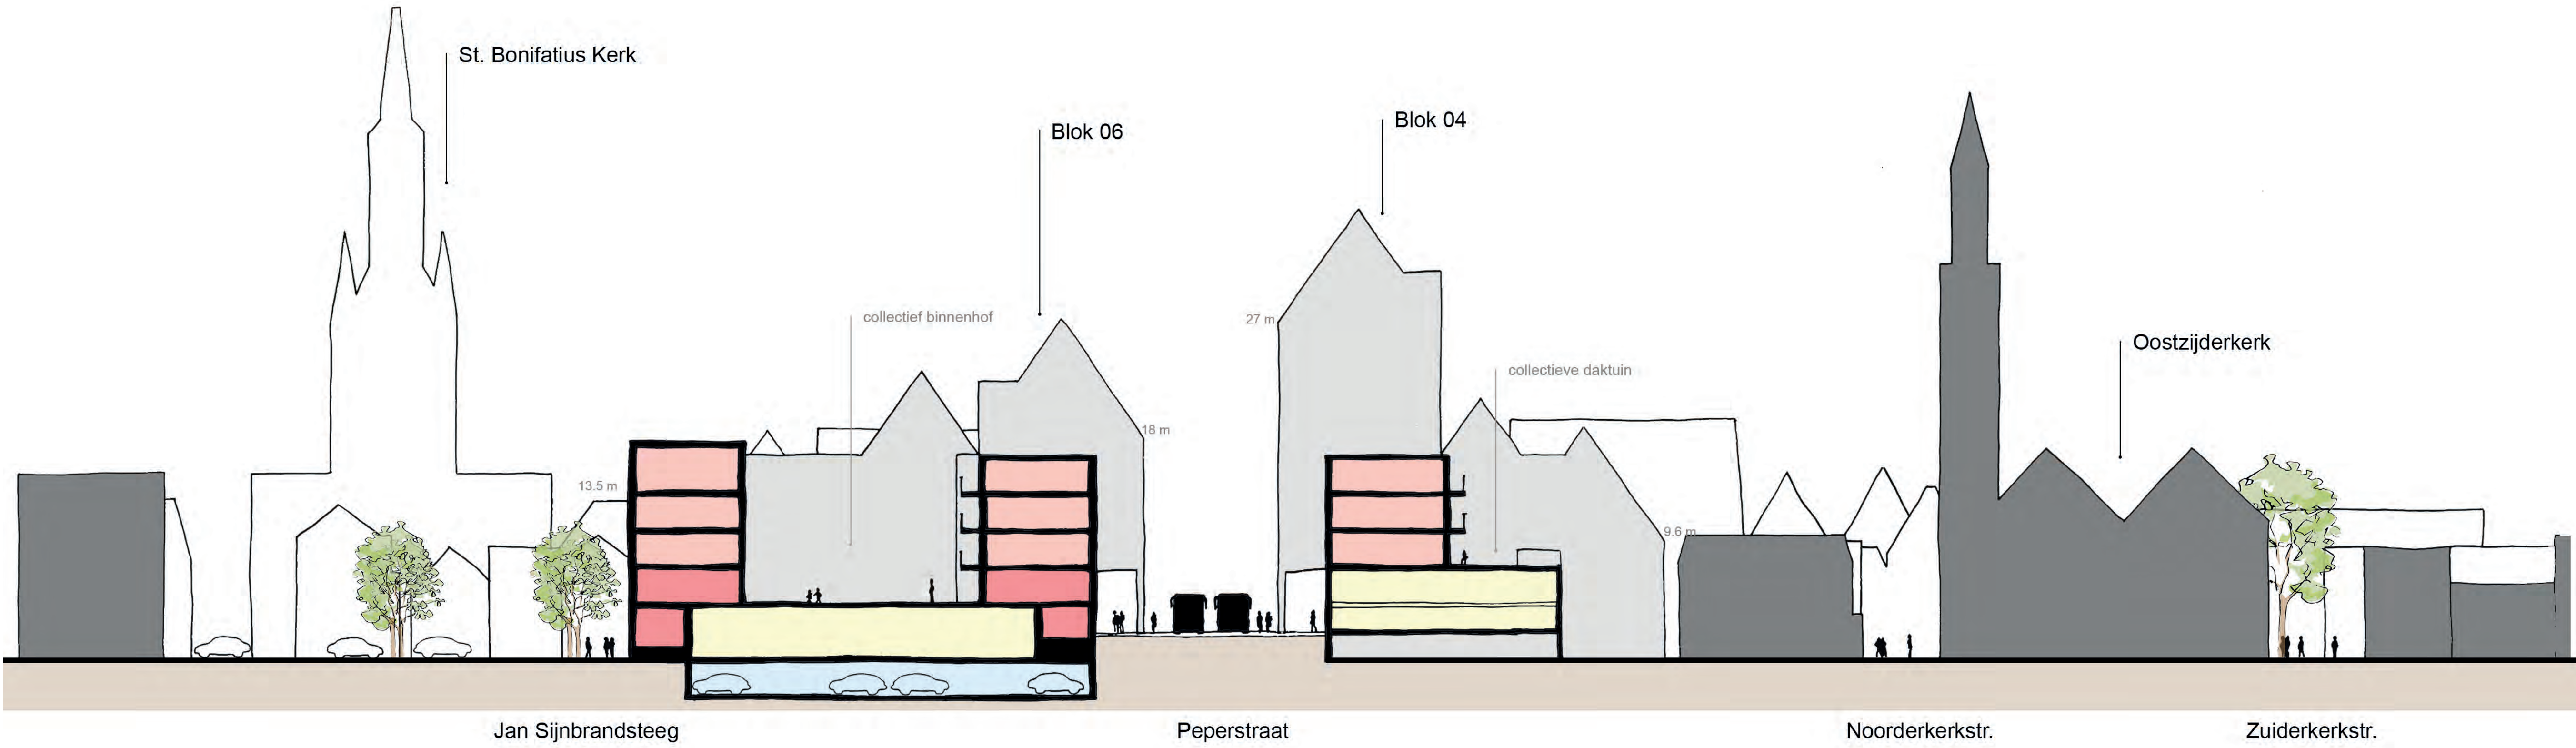


Zonnestudie

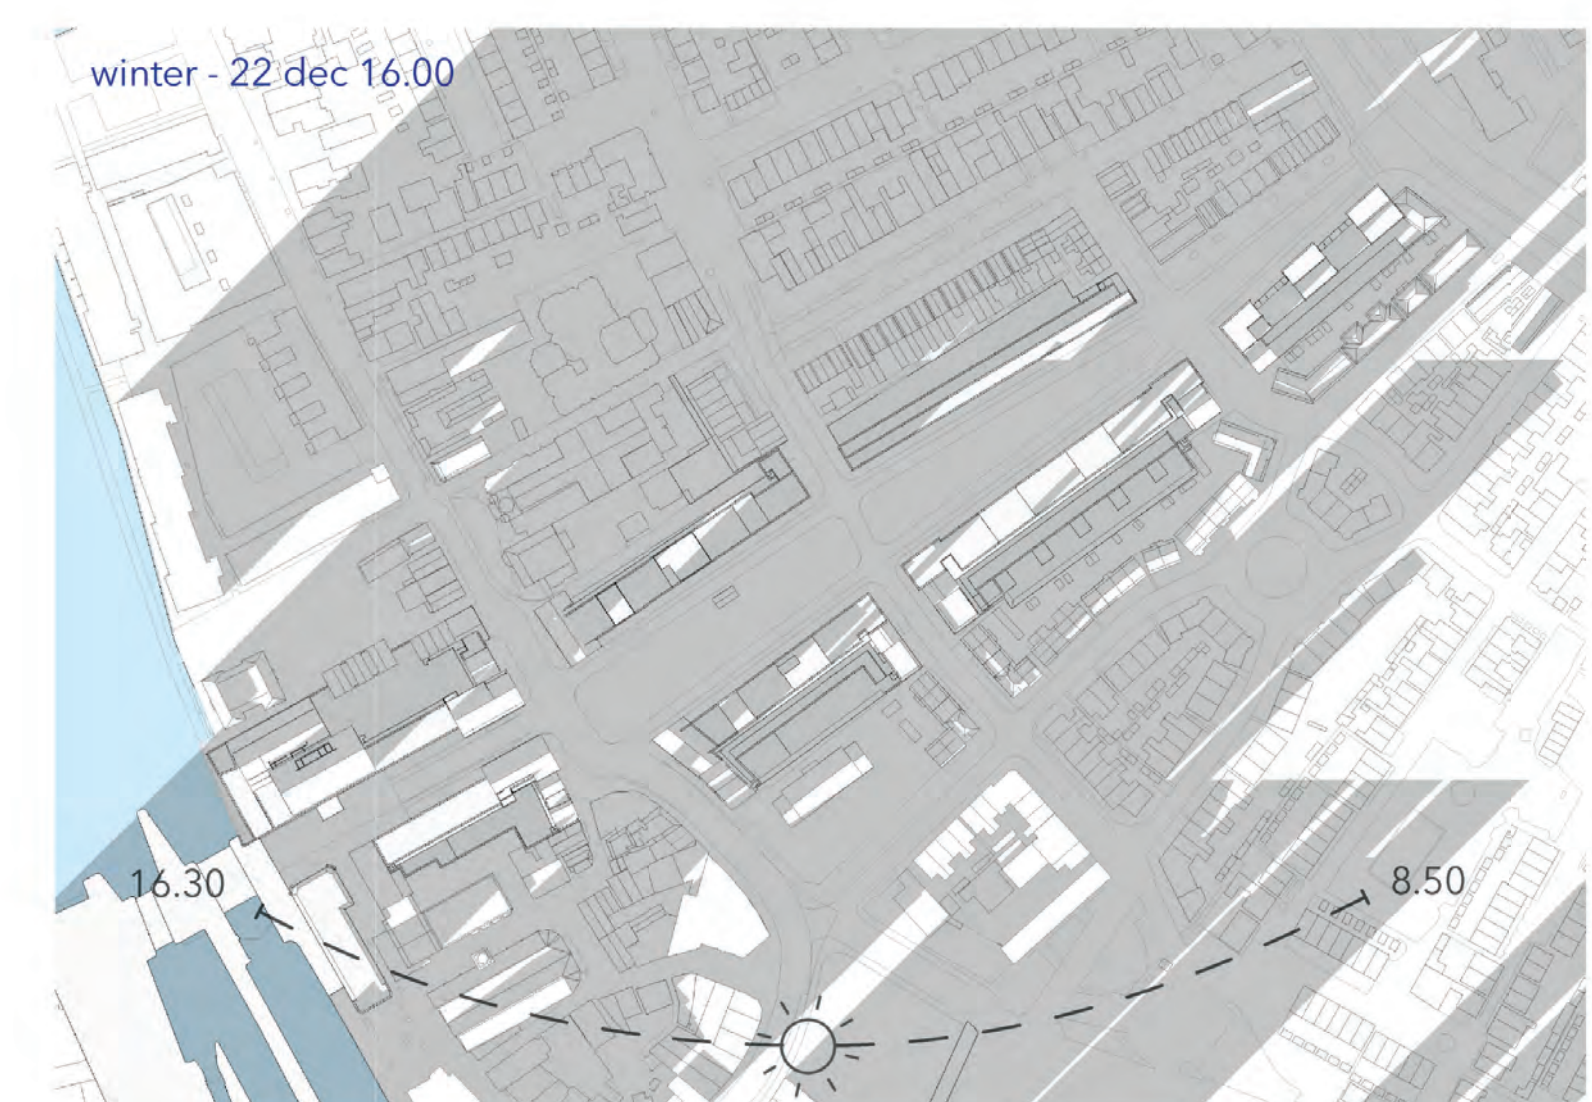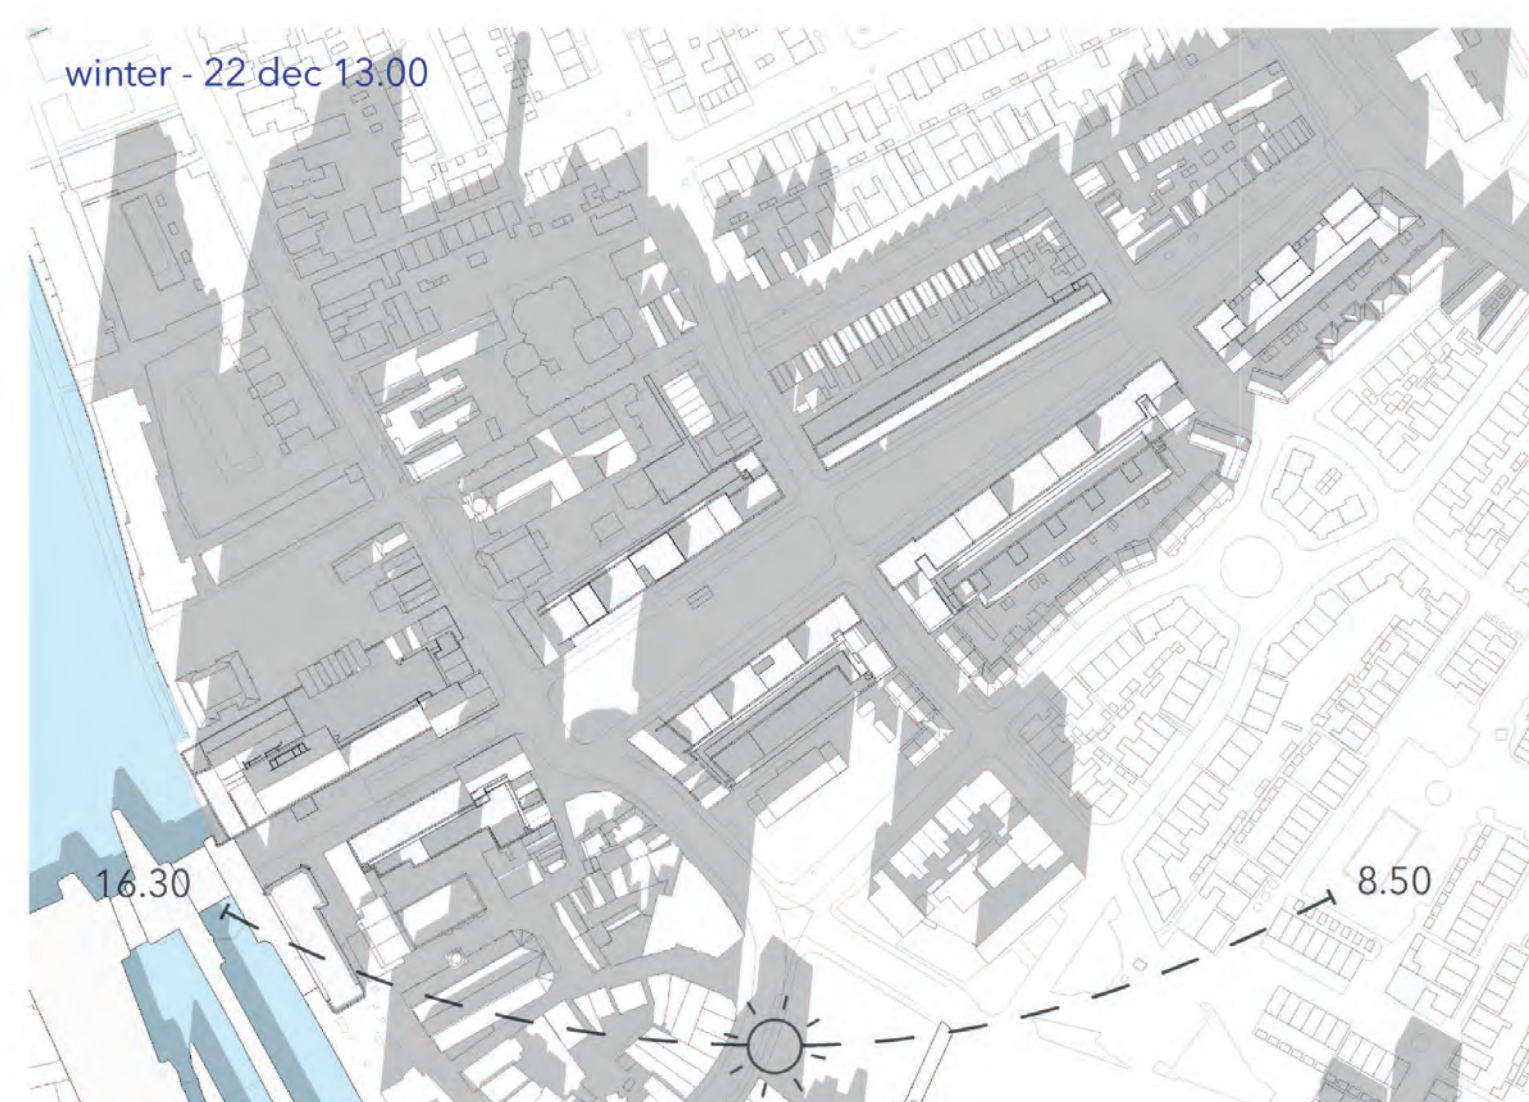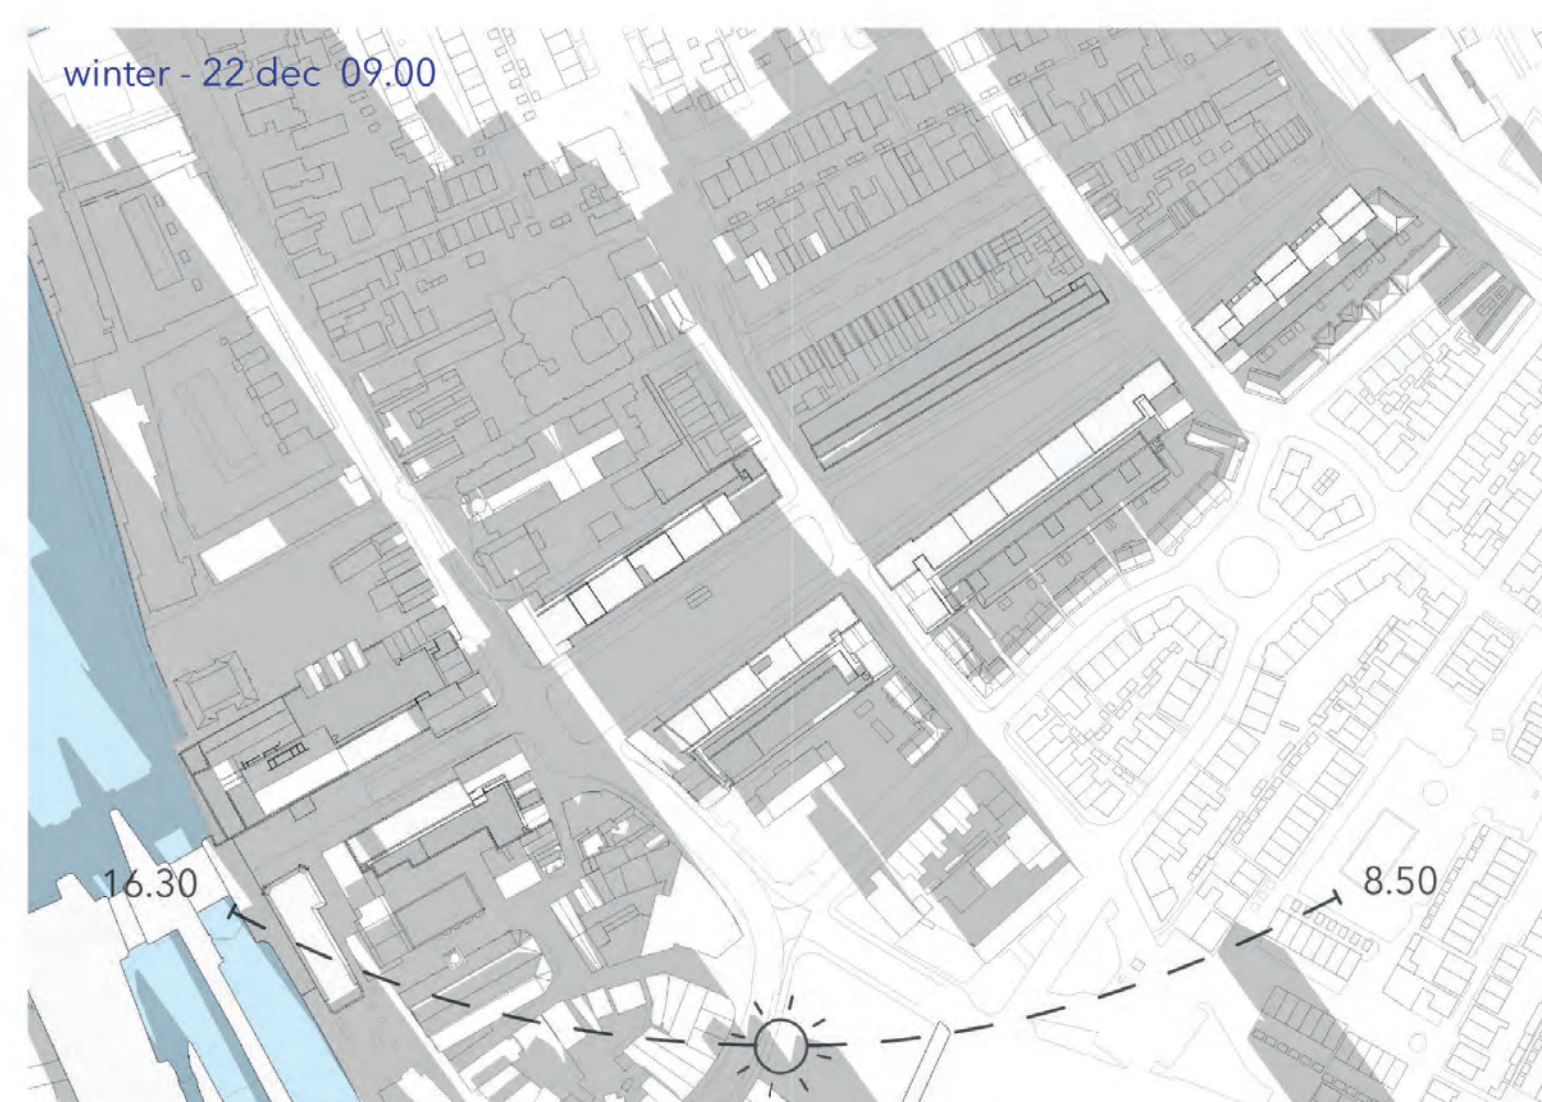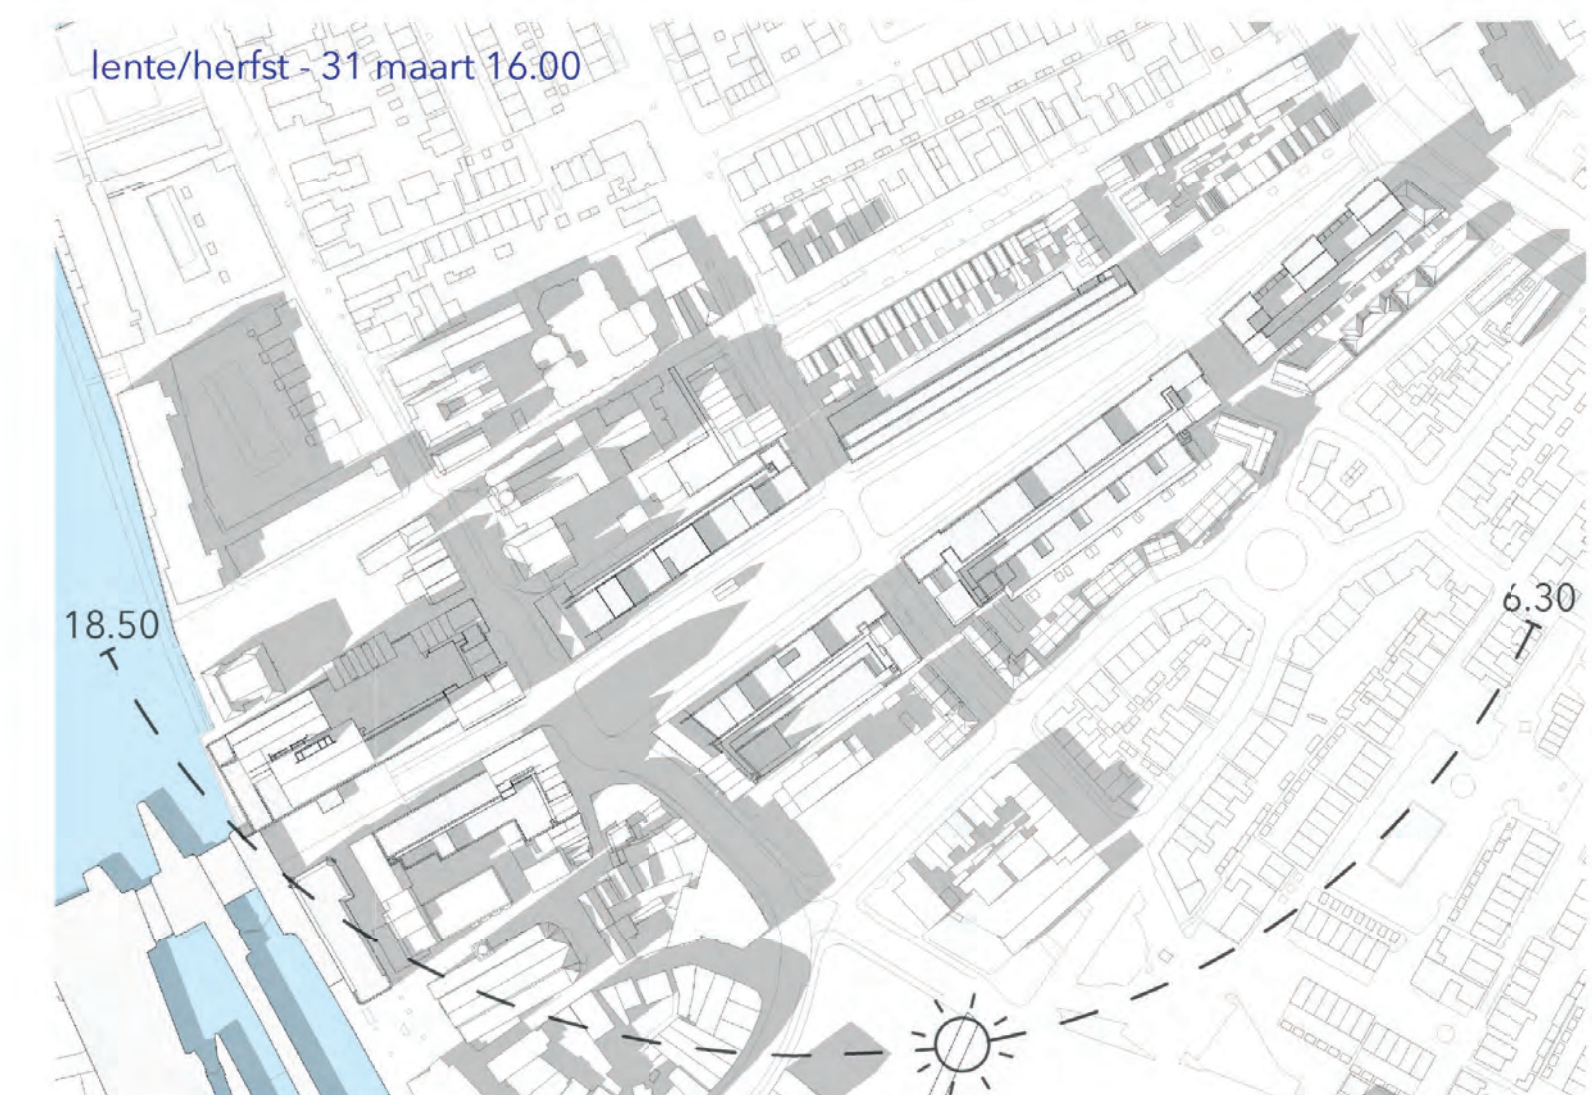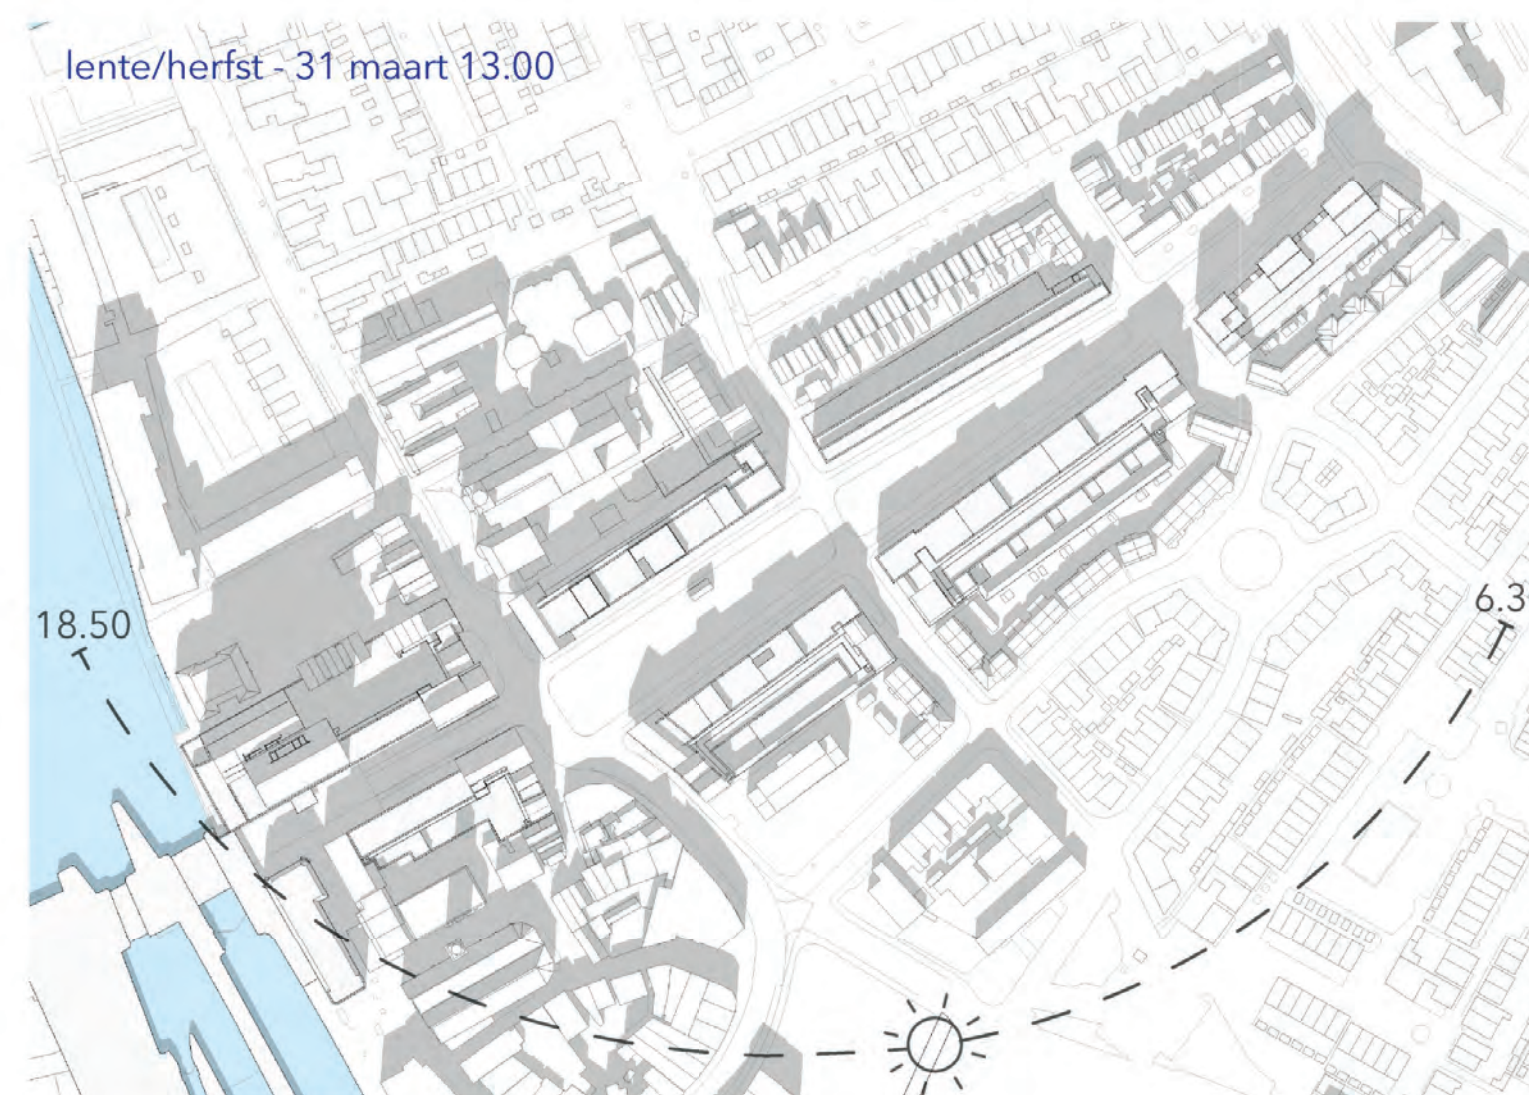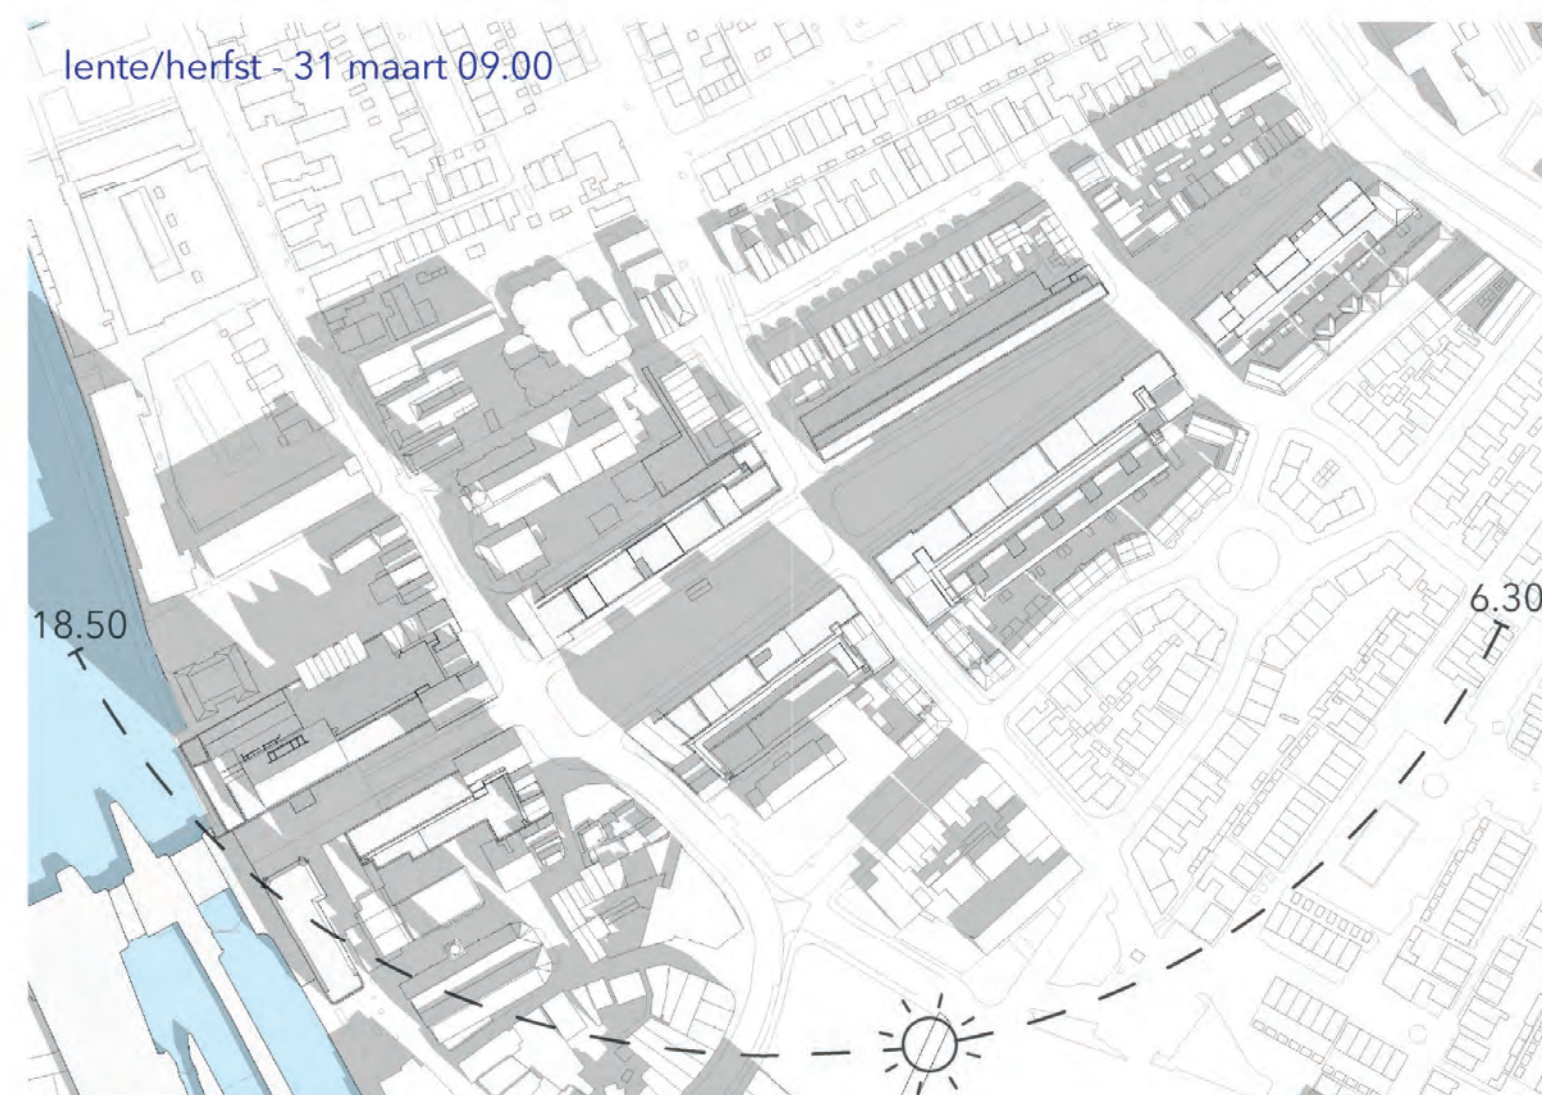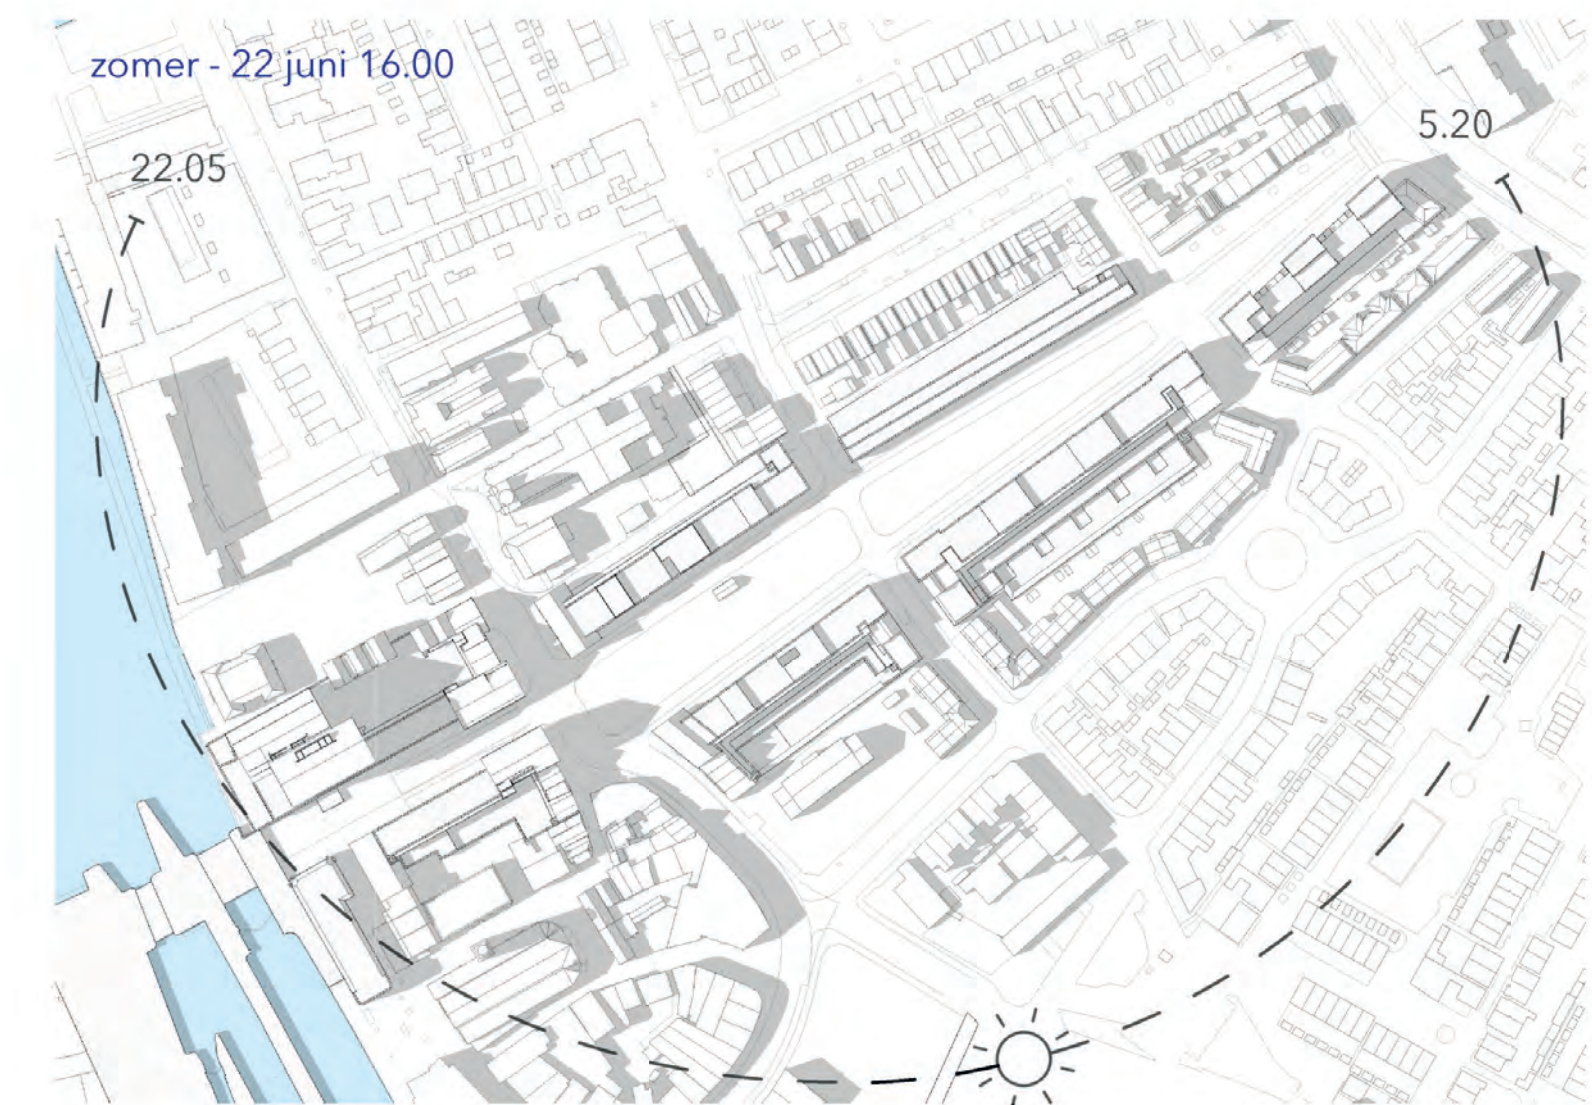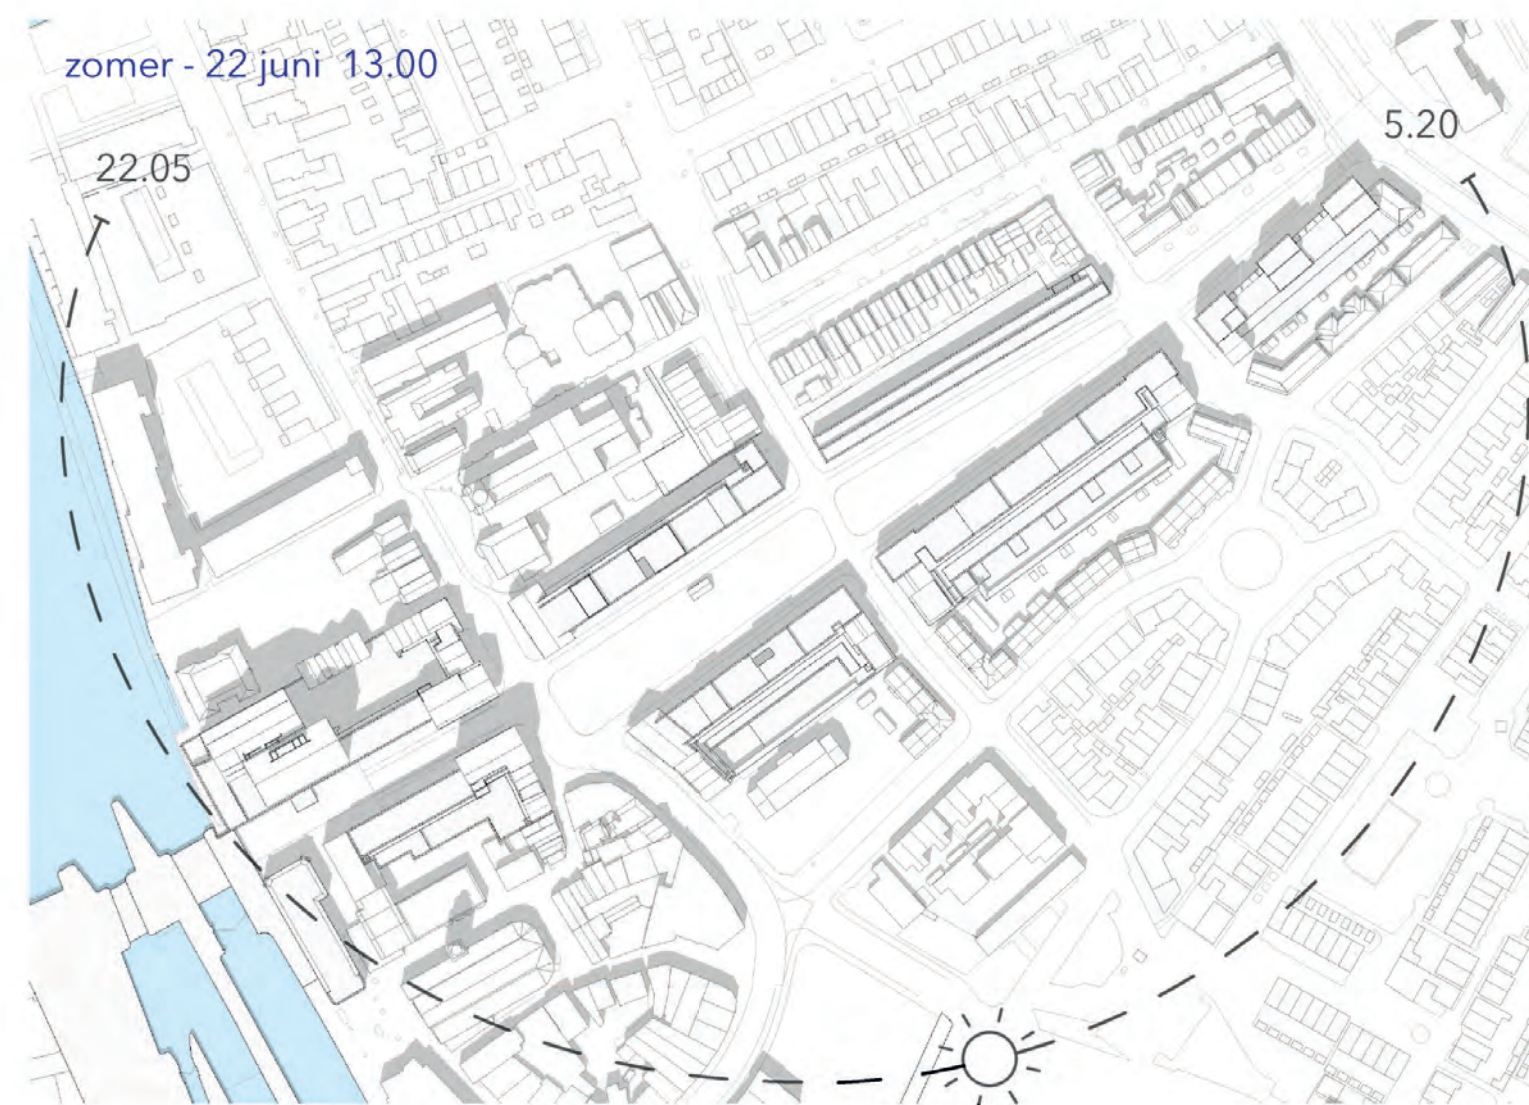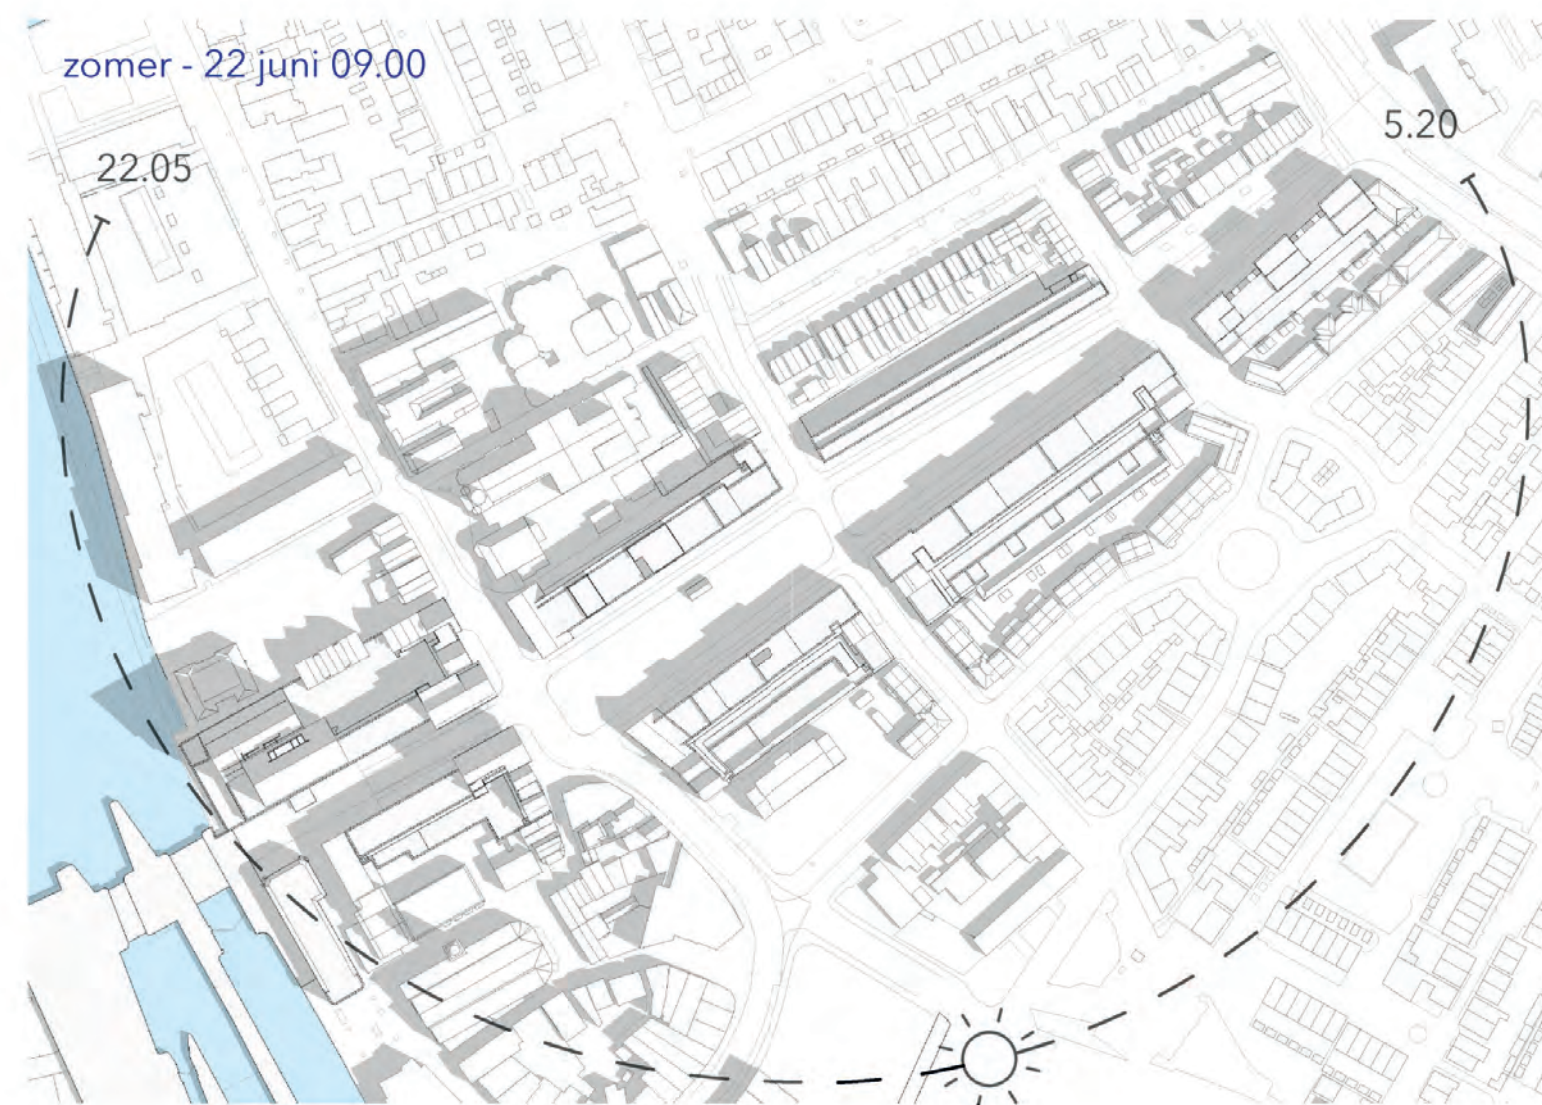




VERNIEUWING
PEPERSTRAAT

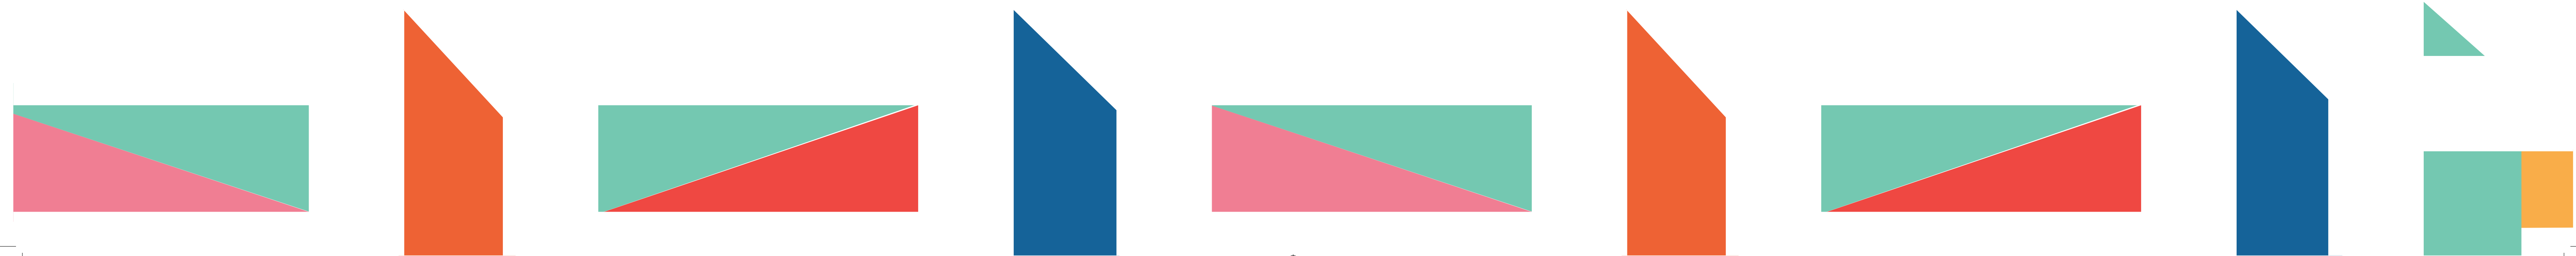



VERNIEUWING
PEPERSTRAAT

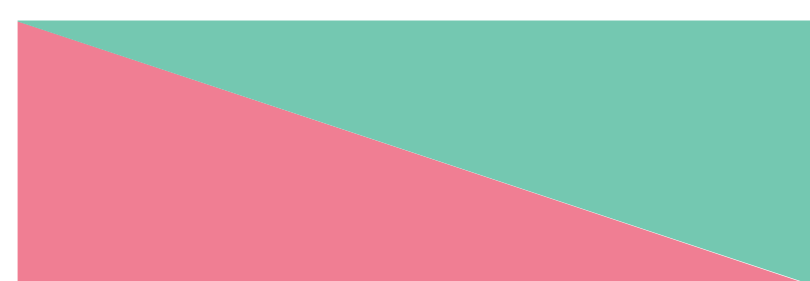




VERNIEUWING
PEPERSTRAAT




Programma

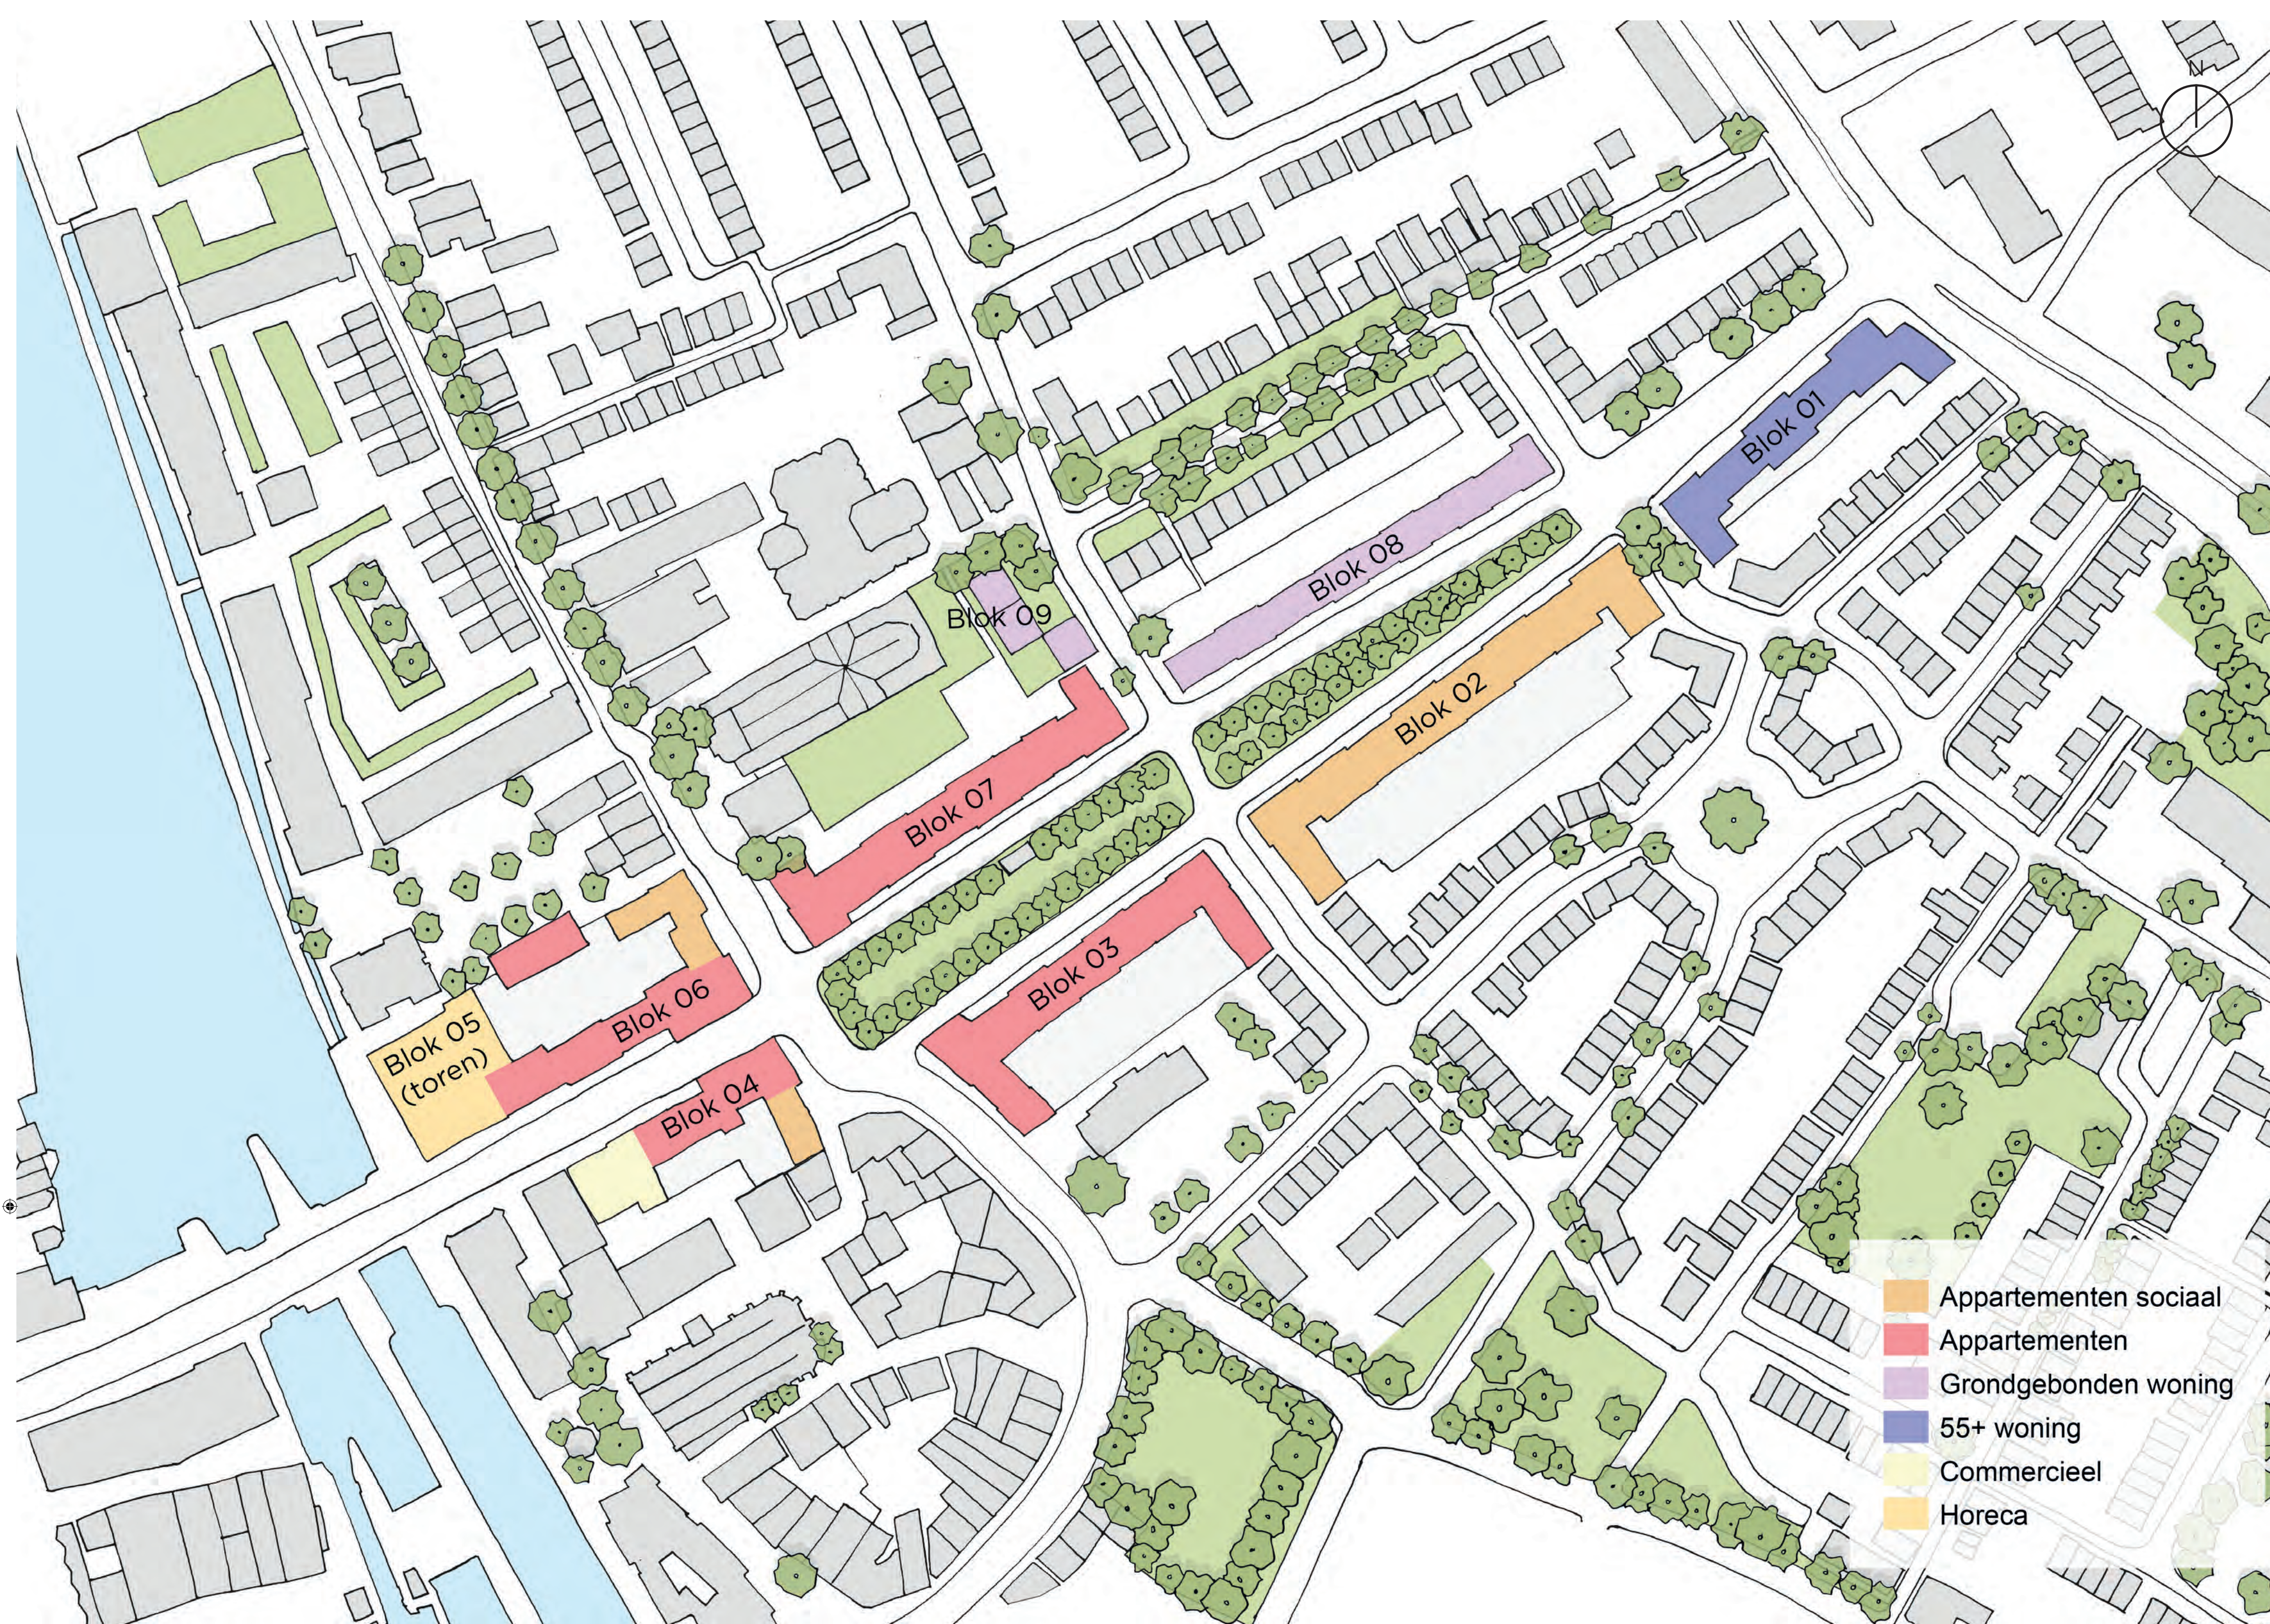

VERNIEUWING
PEPERSTRAAT




Fasering

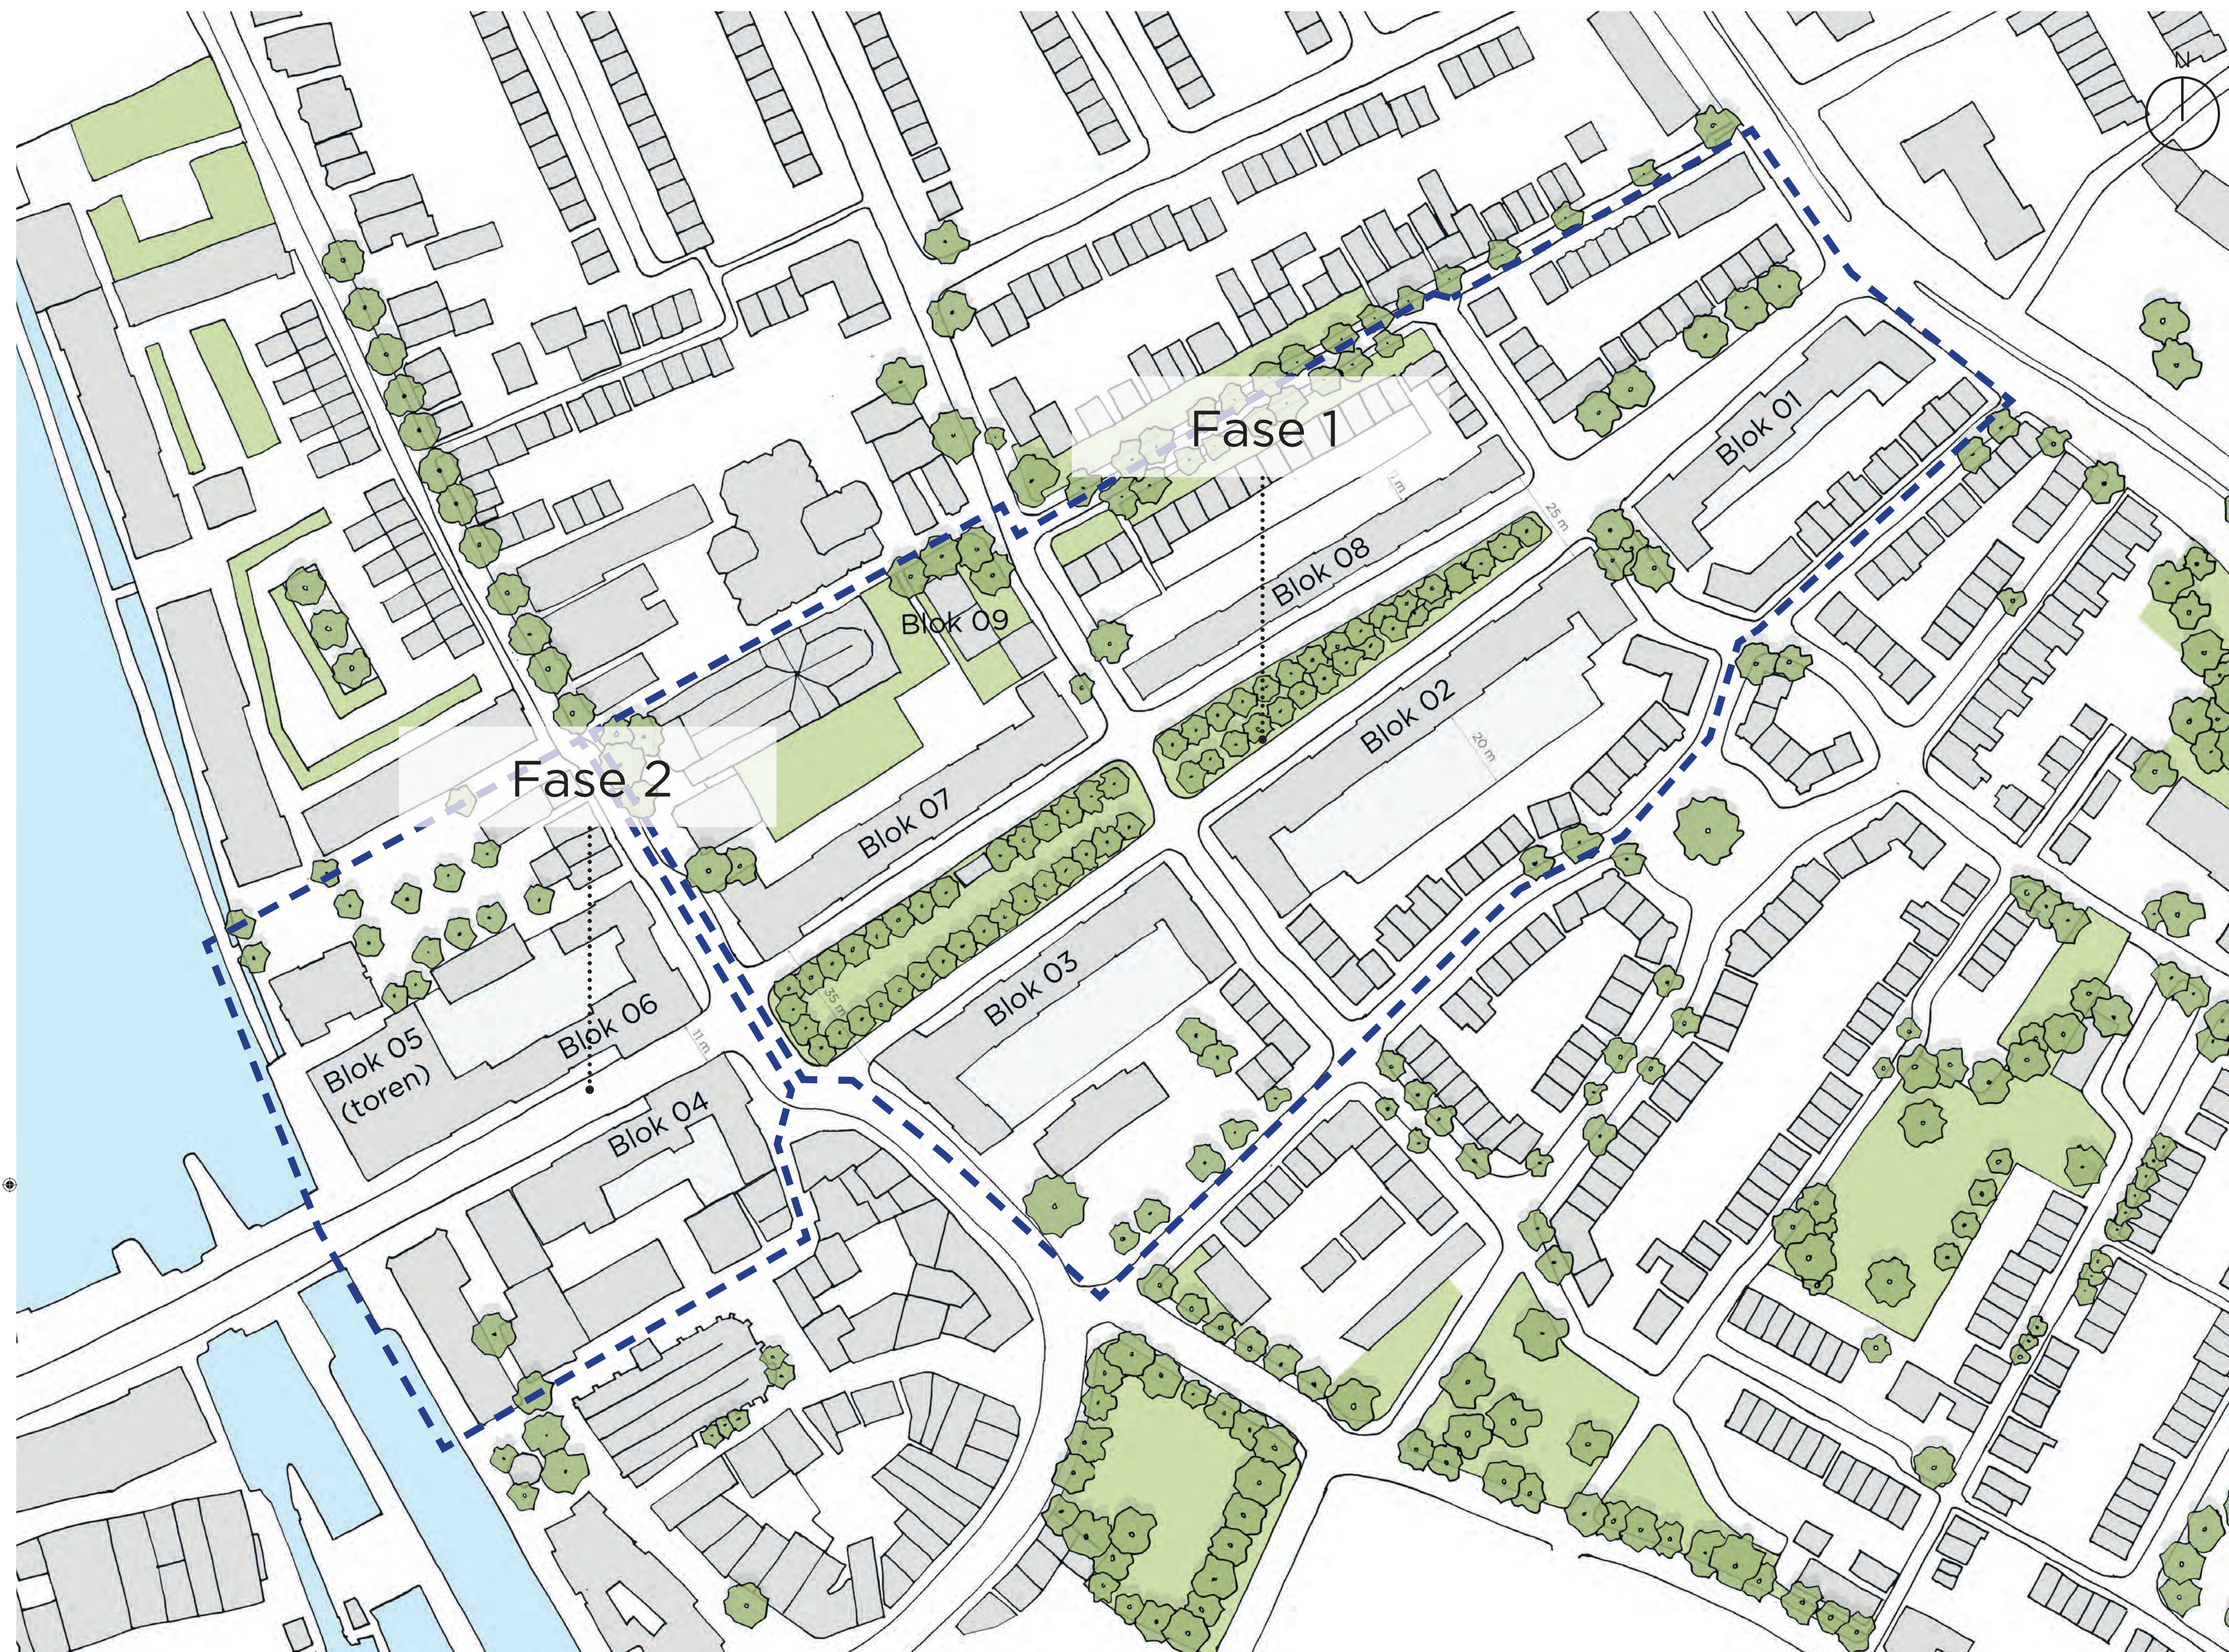

VERNIEUWING
PEPERSTRAAT



Plankaart

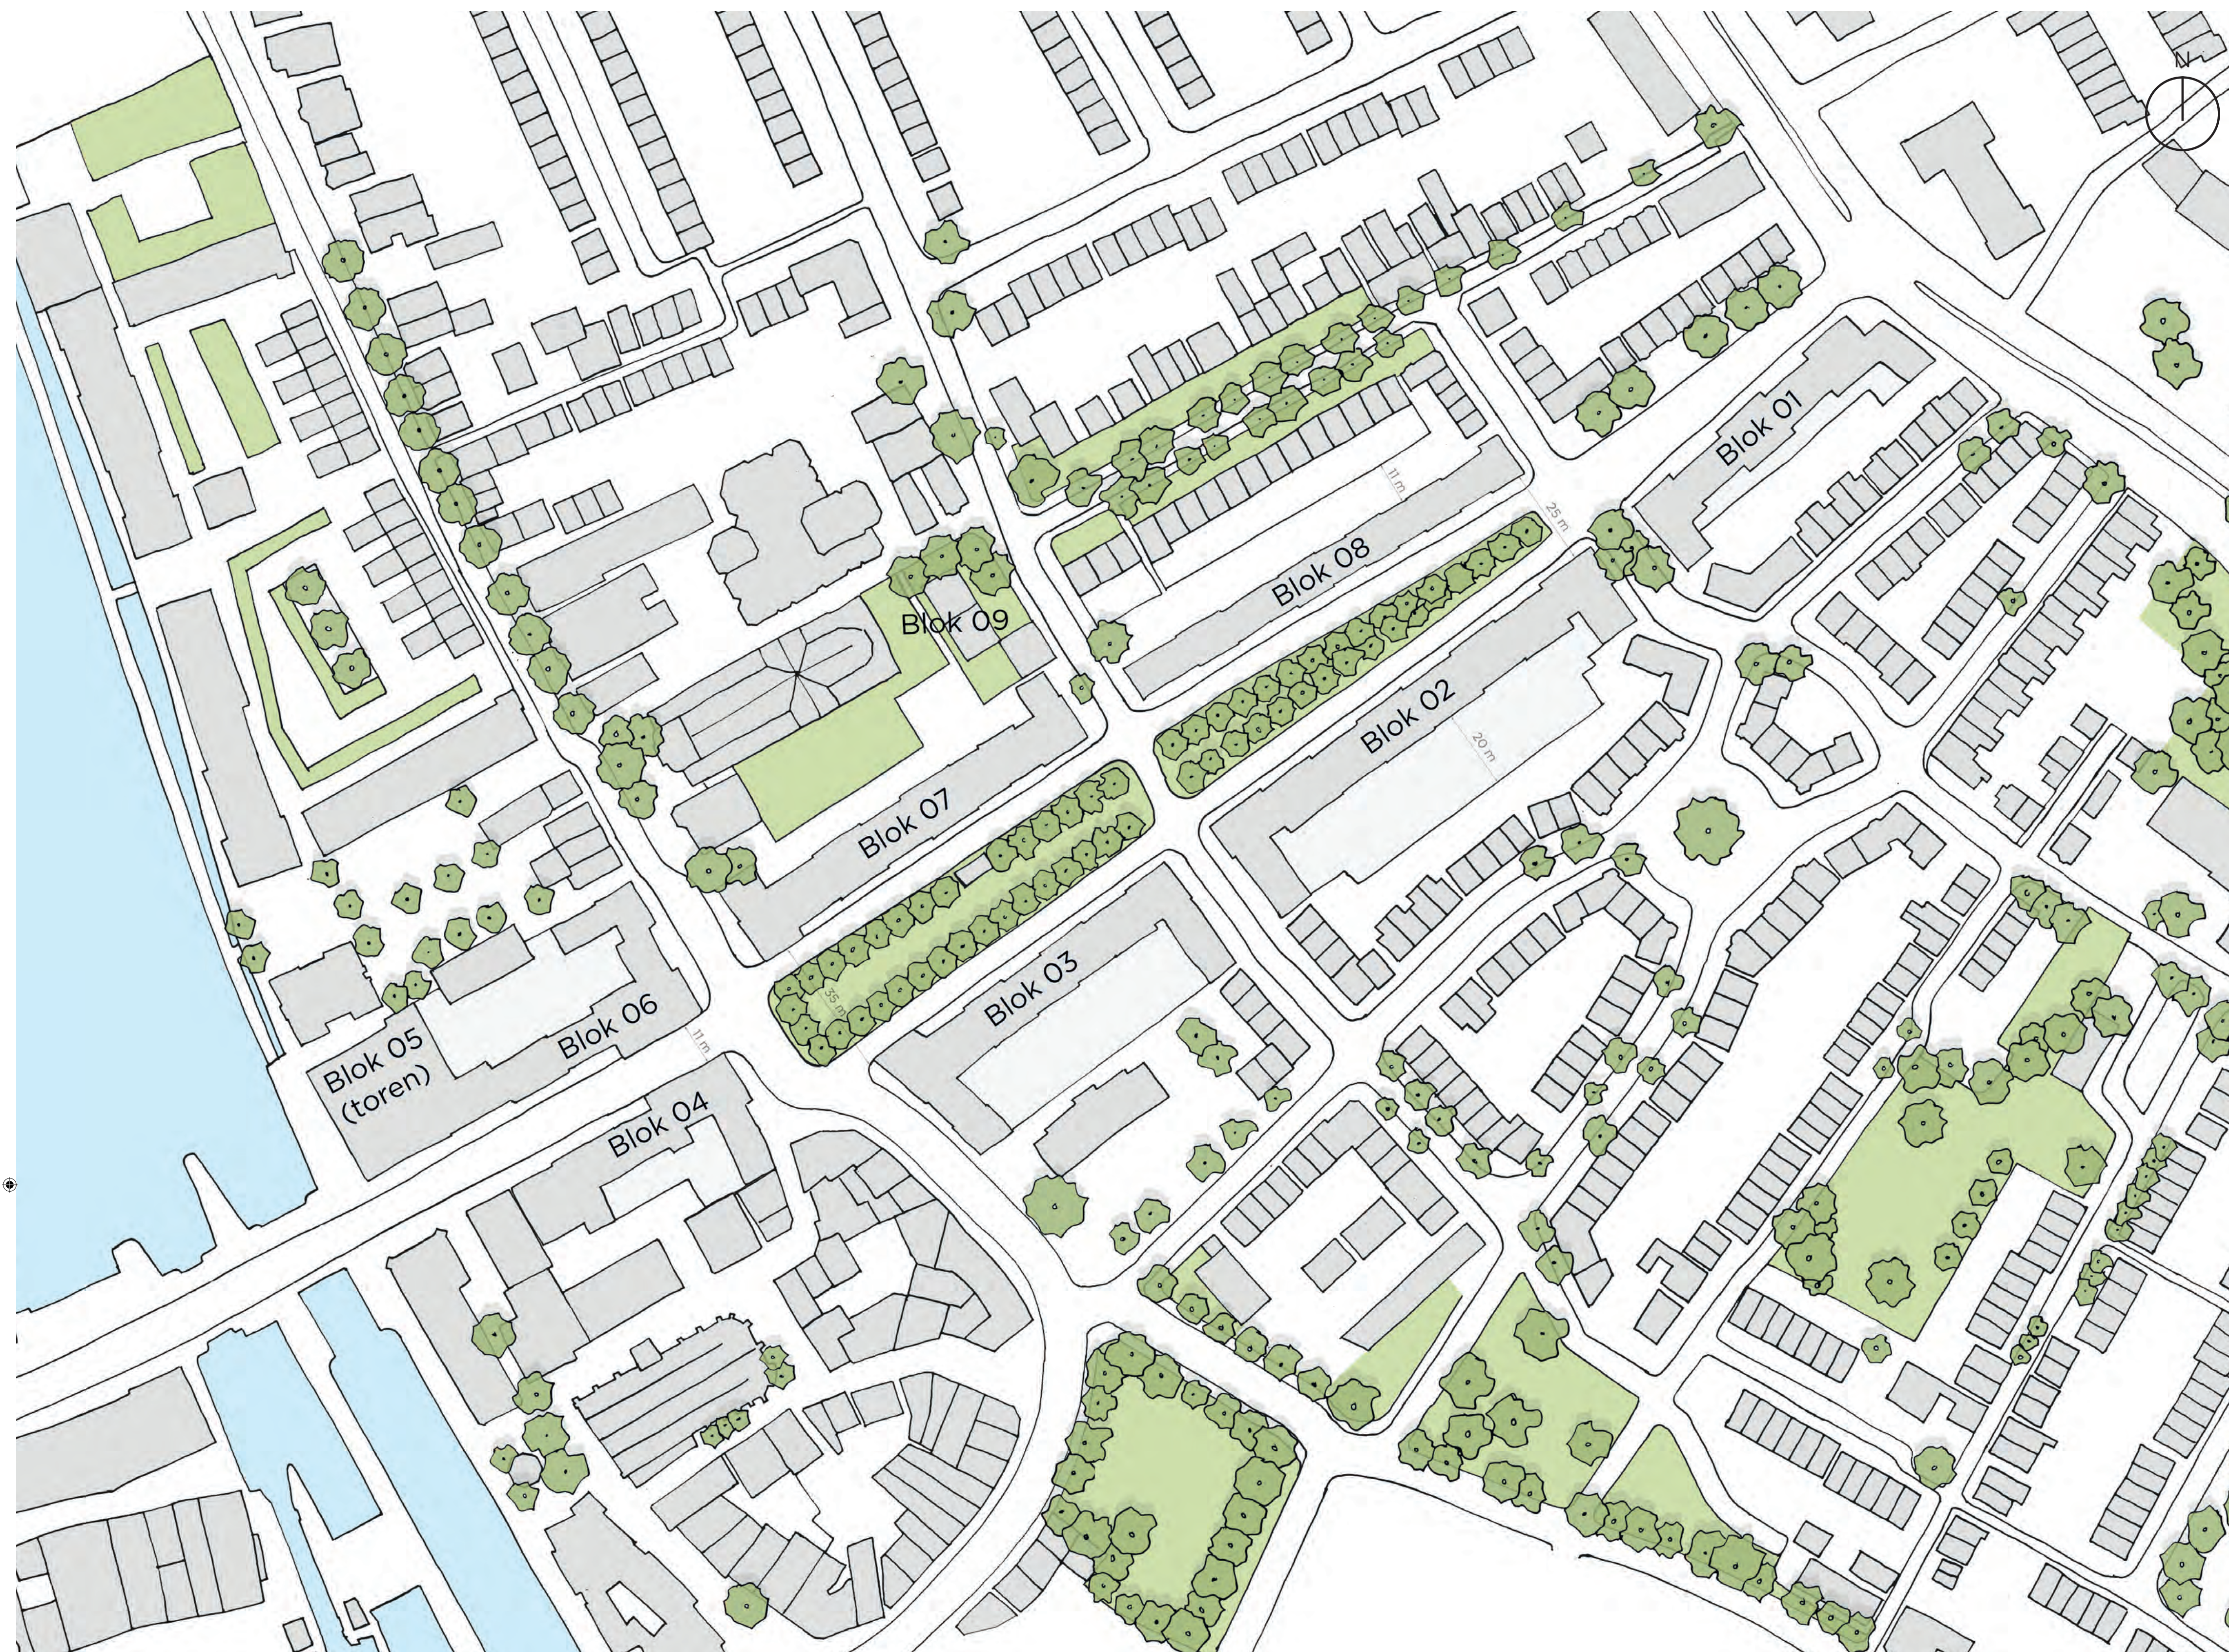

VERNIEUWING

PEPERSTRAAT



Vragen en reacties



VERNIEUWING

PEPERSTRAAT

